PŮDORYS - STROP NAD JÍMKOU, ZÁKLADY

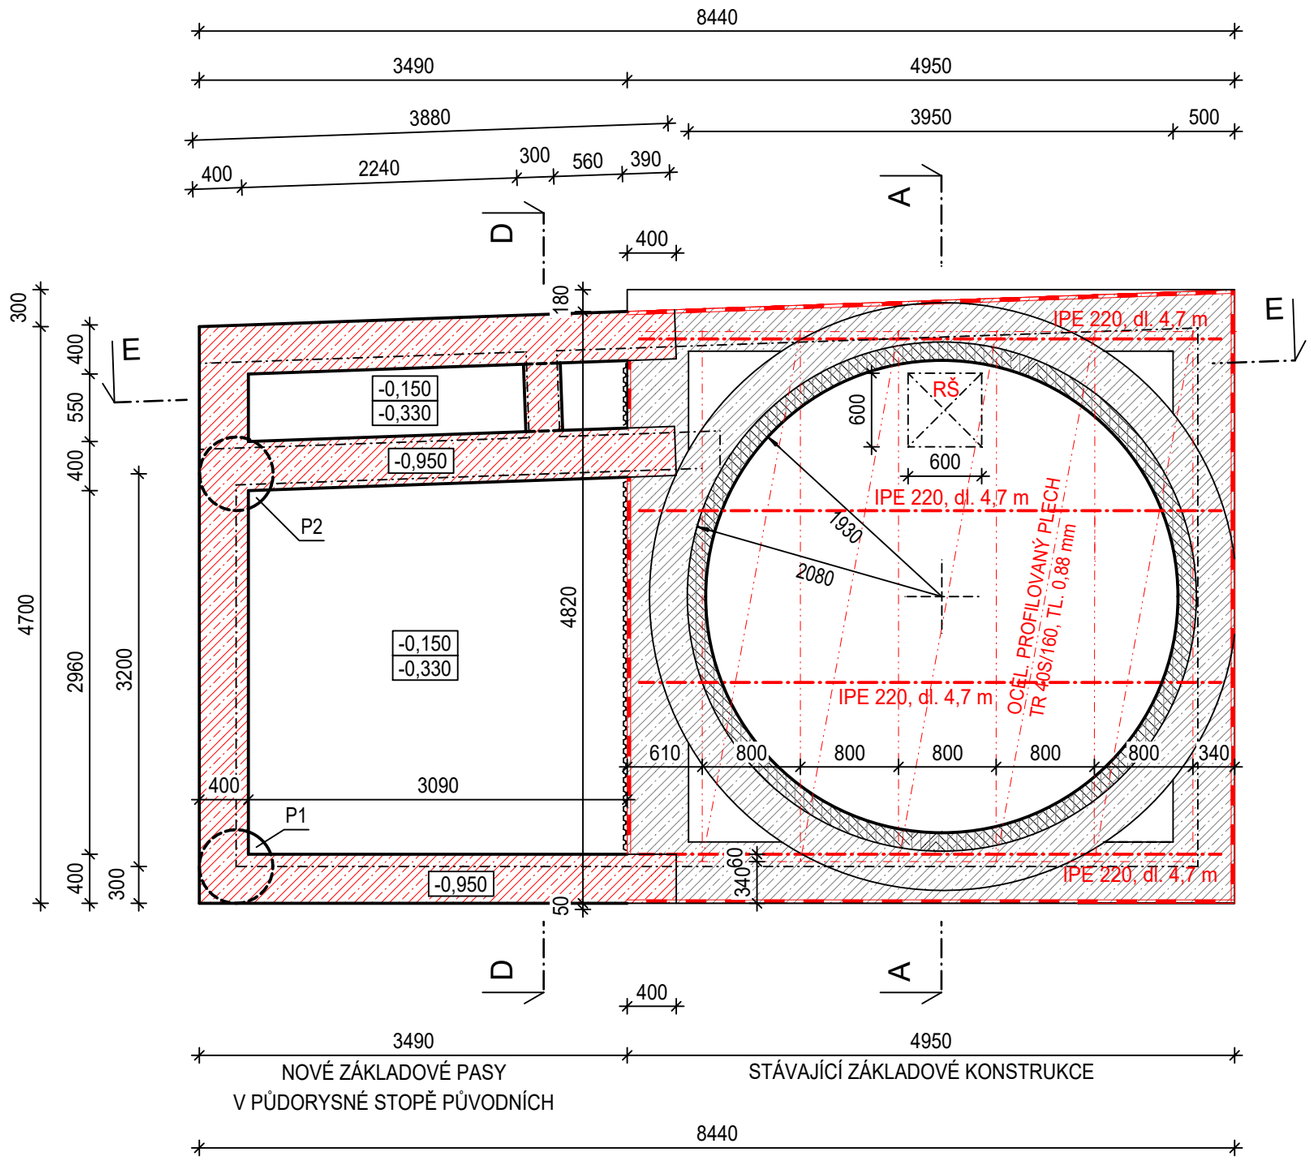

STÁVAJÍCÍ ZDIVO Z CIHEL PLNÝCH

STÁVAJÍCÍ BETONOVÉ KONSTRUKCE

NOVÉ BETONOVÉ KONSTRUKCE - ZÁKLADOVÉ PASY

NOVÉ ZASTROPENÍ JÍMKY:
- OCEL. NOSNÍKY IPE 220, dl. 4,7 m - 4 ks
- OCELOVÝ POZINKOVANÝ PROFILOVANÝ TR 40S/160 tl. 0,88 mm - 960/4350 mm - 6 ks
- BETON NA PLECHY - DESKA TL. 120 mm NAD VLNOU, CELKEM 160 mm
- TVAR A VYZTUŽENÍ DESKY - OCELOVÉ SVAŘOVANÉ SÍTĚ - VIZ STAVENĚ KONSTR. ČÁST PD

RŠ - VSTUPNÍ REVIZNÍ ŠACHTA - OTVOR VE STROPNÍ DESCE VEL. 600/600 mm
POKLOP Z1 - VÝPIS ZÁMEČNICKÝCH VÝROBKŮ

NOVÉ ZÁKLADOVÉ PASY:
- PODEPŘENY STÁVAJÍCÍM ZÁKLADEM JÍMKY A NAVRŽENÝMI PILOTAMI
- P1, P2 - BETONOVÉ PILOTY PRŮM. 600 mm, DL. 5,0 m
- TVAR A VYZTUŽENÍ ZÁKLADŮ A PILOT - VIZ STAVEBNĚ KONSTR. ČÁST PD

HL. INŽENÝR PROJEKTU: ING. ARCH. TOMÁŠ KOČNAR	ZODP. PROJEKTANT: ING. ŠÁRKA KOČNAROVÁ	ING. ARCH. TOMÁŠ KOČNAR GALAŠOVA 170 HRANICE IČO : 42965993 TEL. : 602 565 384
INVESTOR : MĚSTO HRANICE, PERNŠTEJNSKÉ NÁM. 1, 753 01 HRANICE		
KRAJ : OLOMOUCKÝ	KATASTRÁLNÍ ÚZEMÍ : HRANICE	
AKCE : HRANICE - REVITALIZACE NÁBŘEŽÍ V KROPÁČOVĚ ULICI - SO 03 - OBJEKT PROVOZNĚ TECH. ZÁZEMÍ		STUPEŇ PD : DPS DATUM : IV/2024 FORMÁT : A3
PŘÍLOHA: D1.1 - ARCHITEKTONICKO-STAVEBNÍ ŘEŠENÍ NÁVRH - PŮDORYS - STROP NAD JÍMKOU, ZÁKLADY		MĚŘÍTKO : 1 : 50 Č. PŘÍLOHY : D1.1.1-6