


PŮDORYS I. NP

| OZN. | ÚČEL MÍSTNOSTI | PLOCHA m2 |
|---------------|-------------------|-----------|
| 01 | SKLAD | 16,8 |
| 02 | PŘEDSÍŇ | 3,0 |
| 03 | WC IMOBILNÍ, ŽENY | 3,9 |
| 04 | WC MUŽI | 3,0 |
| 05 | WC MUŽI - KABINA | 1,6 |
| 06 | ÚKLIDOVÁ MÍSTNOST | 0,8 |
| 07 | SCHODIŠTĚ | 2,7 |
| UŽITNÁ PLOCHA | | 31,8 |

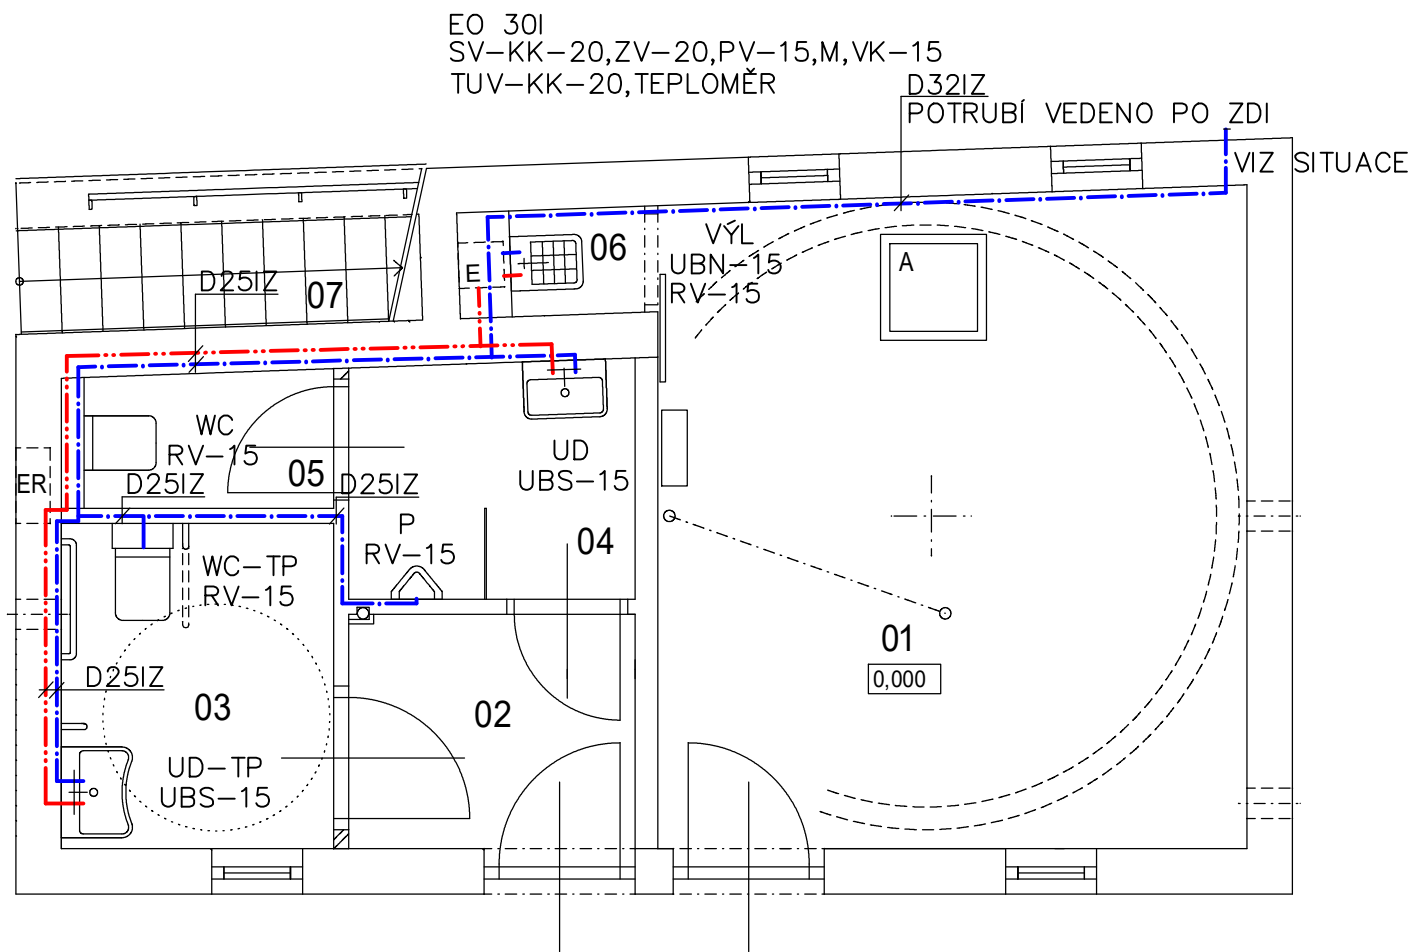


LEGENDA POTRUBÍ

- STUDENÁ VODA – PPr PN16, D–VNĚJŠÍ PRŮMĚR
- TEPLÁ VODA – PPr PN16, D–VNĚJŠÍ PRŮMĚR

- POZN.
- POTRUBÍ PRO ROZVODY VODY JSOU NAVRŽENY Z PLASTOVÉHO POTRUBÍ PPR PN16
 - POTRUBÍ JE SPOJOVÁNO POLYFÚZNÍM SVAŘOVÁNÍM POMOCÍ ELEKTROTVAROVEK
 - MIN.SKLOK POTRUBÍ JE 0,3% K VÝTOKOVÝM ARMATURÁM
 - KOTVENÍ POTRUBÍ BUDE PROVÁDĚNO DLE MONTÁŽNÍCH PŘEDPISŮ DODAVATELE
 - POTRUBÍ BUDE VEDENO VE ZDI A INSTALAČNÍCH PŘÍČKÁCH
 - POTRUBÍ BUDE IZOLOVÁNO NÁVLEKOVOU IZOLACÍ – $\lambda= 0,040\text{W/m}\cdot\text{K}$, TL.IZOLACE DLE TABULKY

LEGENDA ZAŘIZ.PŘEDMĚTŮ

| OZN. | NÁZEV |
|-------|--------------------------|
| UD | UMYVADLO |
| UD–TP | UMYVADLO PRO IMOBILNÍ |
| WC | ZÁCHODOVÁ MÍSA |
| WC–TP | ZÁCHODOVÁ MÍSA PRO IMOB. |
| P | PISOÁR |
| VÝL | VÝLEVKA |
| EO | EL.ZÁSOBNÍK |

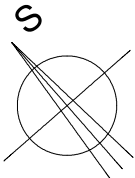

0,000 = 245,32

| | | | |
|--|-------------------|-----------------------------|----------------------------|
| HL. INŽENÝR PROJEKTU: | ZODP. PROJEKTANT: | ING. ARCH. TOMÁŠ KOČNAR | |
| ING. ARCH. TOMÁŠ KOČNAR | ING. EVA ČÍŽOVÁ | GALAŠOVA 170 | |
| INVESTOR : MĚSTO HRANICE, PERNŠTEJNSKÉ NÁM. 1, 753 01 HRANICE | | HRANICE | |
| KRAJ : OLOMOUCKÝ | | IČO : 42965993 | |
| AKCE : | | KATASTRÁLNÍ ÚZEMÍ : HRANICE | |
| HRANICE - REVITALIZACE NÁBŘEŽÍ V KROPÁČOVĚ ULICI SO03 - OBJEKT PROVOZNĚ TECHNICKÉHO ZÁZEMÍ | | TEL. : 581 606 464 | |
| | | STUPEŇ PD : DPS | |
| | | DATUM : 5/2024 | |
| PŘÍLOHA : ZDRAVOTECHNICKÉ INSTALACE VODOINSTALACE-PŮDORYS 1.NP | | FORMÁT : A3 | |
| | | MĚŘITKO : 1:50 | Č. PŘÍLOHY : D1.3.4.1-6 |