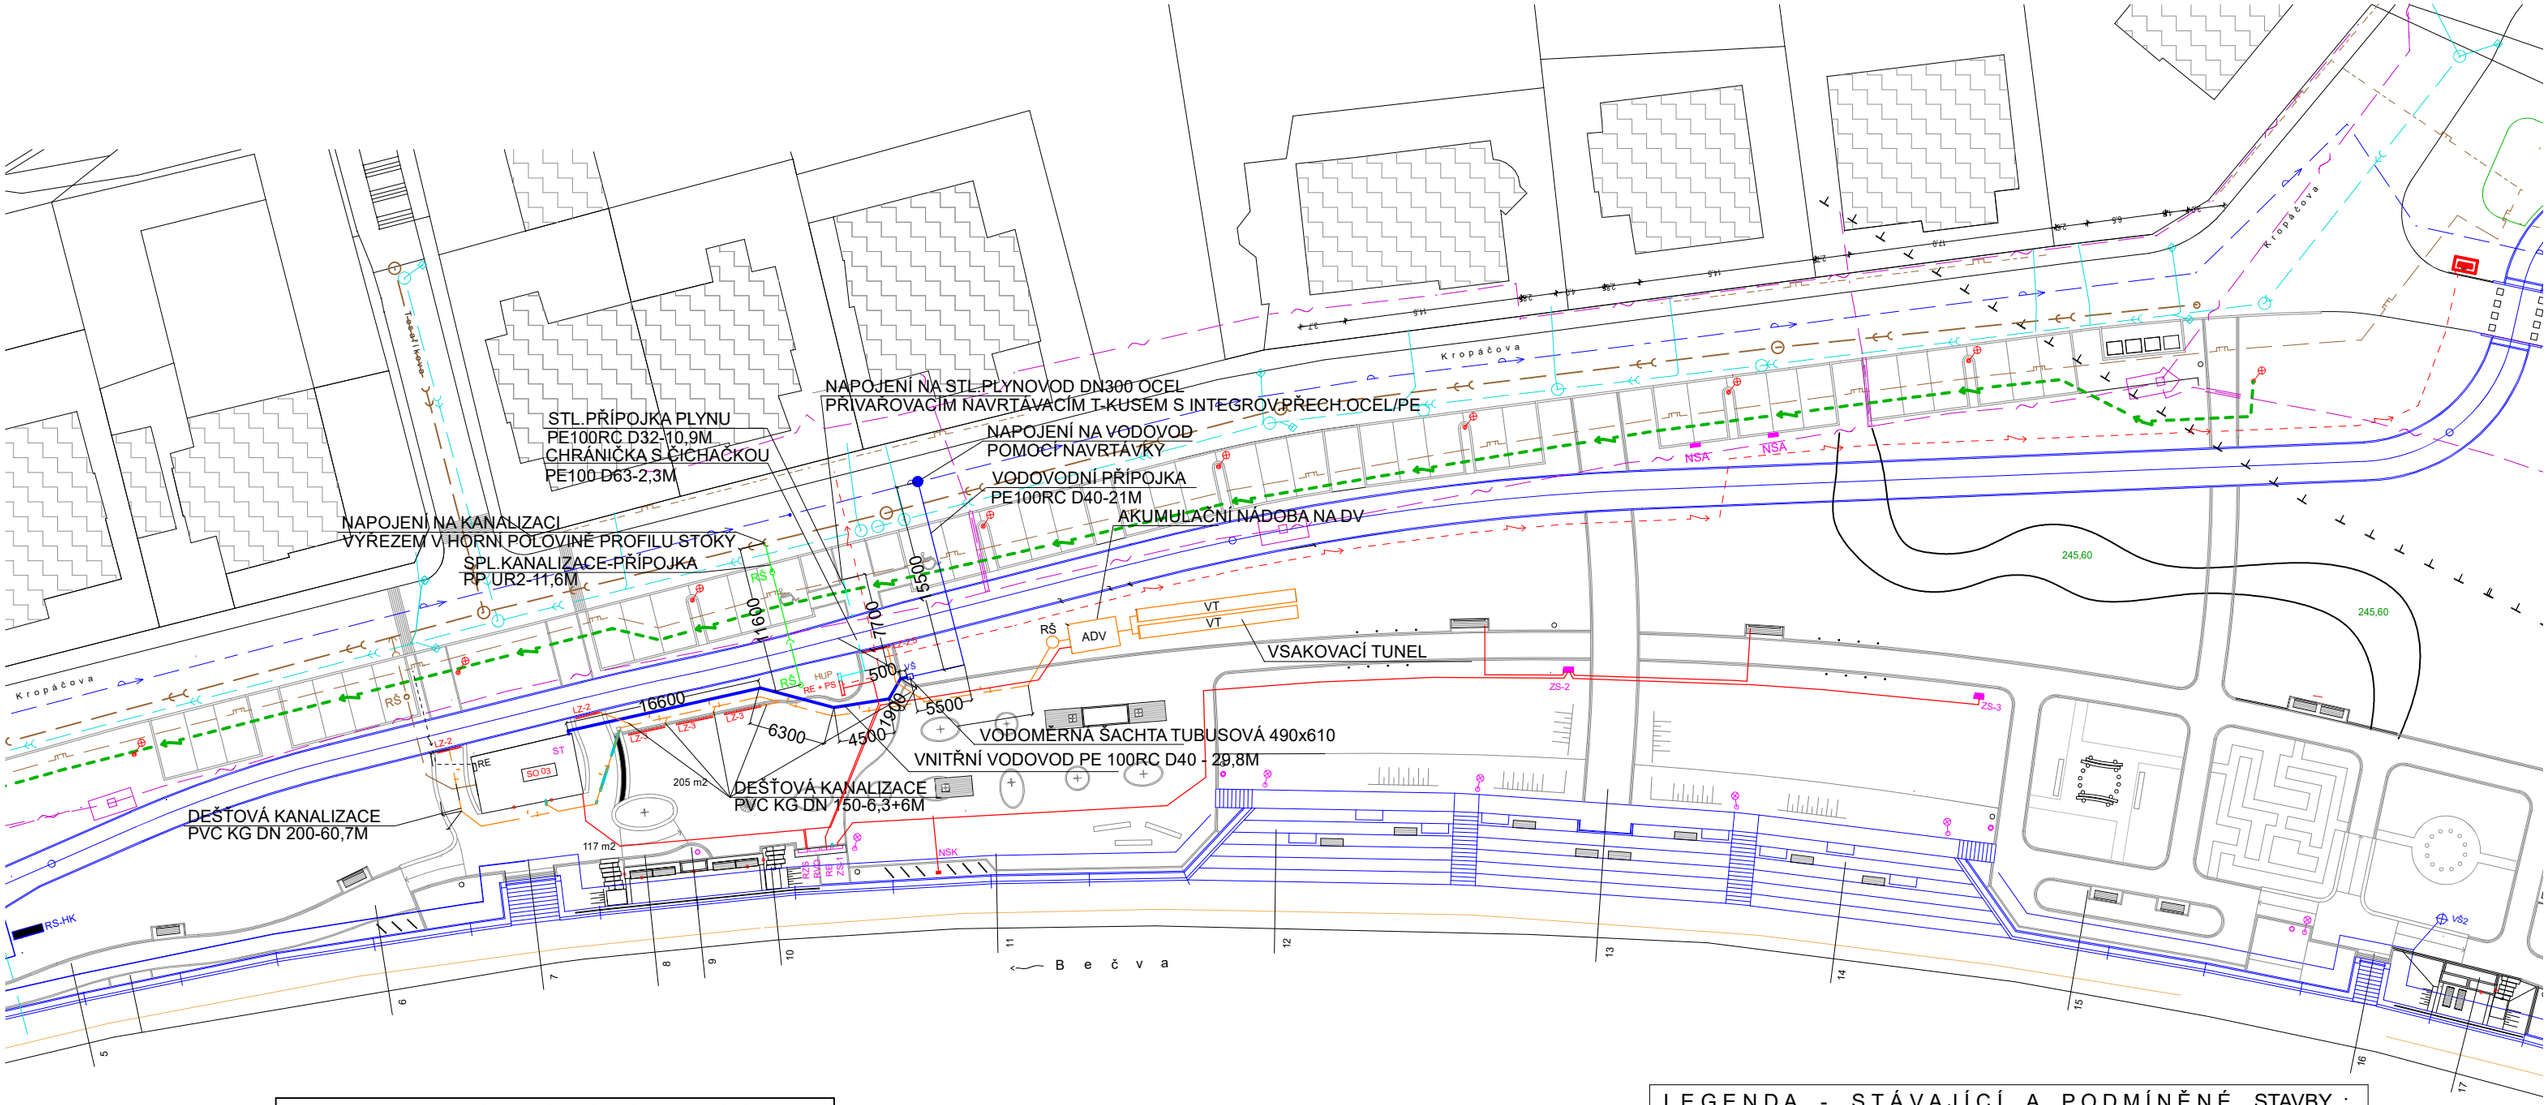

LEGENDA - STÁVAJÍCÍ INŽENÝRSKÉ SÍTĚ :

- STÁVAJÍCÍ ULIČNÍ VODOVOD
- STÁVAJÍCÍ DEŠŤOVÁ KANALIZACE
- STÁVAJÍCÍ SPLAŠKOVÁ KANALIZACE
- STÁVAJÍCÍ NTL PLYNOVOD
- STÁVAJÍCÍ STL PLYNOVOD
- STÁVAJÍCÍ PODZEMNÍ KABELOVÉ VEDENÍ ELEKTRON. KOMUNIKACÍ - CETIN
- PŘELOŽENÝ PODZEMNÍ KABEL VEŘEJNÉHO OSVĚTLENÍ - STAVBA CS BEČVA
- HK — HRADIDLOVÁ KOMORA NA DEŠŤ. KANALIZACI - STAVBA PPO
- PŘÍVOD NN PRO HRAD. KOMORU - NAPOJENÍ Z NOVÉHO RE - STAVBA PPO
- PŘELOŽENÉ TĚLESO VEŘEJNÉHO OSVĚTLENÍ - STAVBA PPO
- RS RE — ROZVODNÁ SKŘÍŇ /ČEZ/ - NOVÝ ELEKTROMĚROVÝ ROZVADĚČ - STAVBA PPO
- ČSK — STÁVAJÍCÍ ČERPACÍ STANICE KANALIZACE
- STÁVAJÍCÍ PŘÍVOD NN PRO ČS KANALIZACE

SO 06 - OBJEKT KAVÁRNY - PŘÍPOJKY INŽ. SÍTÍ

- PŘÍPOJKA VODY - DL. 22,0 m - PE 100 RC D32, UKONČENA VODOMĚRNOU Š.
- PŘÍPOJKA SPLAŠKOVÉ KANALIZACE - DL. 12,0 m - PVC KG DN150
- PŘÍPOJKA PLYNU - DL. 10,9 m - PE-100 RC D32, UKONČENA HUP
- PŘÍPOJKA NN - DL. 12,0 m - UKONČ. RE + PS - (ROZV. ELM. + POJIST. SK.)

- DEŠŤOVÁ KANALIZACE - PVC KG DN200
- ADV — AKUMULACE DEŠŤOVÝCH VOD - PODZEMNÍ NÁDRŽ
- VT — VSAKOVACÍ TUNEL

LEGENDA - STÁVAJÍCÍ A PODMÍNĚNÉ STAVBY :

- PPO BEČVA - OBJEKT OCHRANNÉ STĚNY - POHLEDOVÝ BETON (ŘEŠENO SAMOSTATNOU PD)
- VŠ1 — PPO BEČVA - DRENÁŽNÍ POTRUBÍ OCHRANNÉ STĚNY - DN 100 SVEDENO DO DRENÁŽNÍCH ŠACHET - VŠ1, VŠ2
- PPO BEČVA - ZPEVNĚNÉ PLOCHY K HRADIDLOVÉ KOMOŘE - HK
- CYKLOSTEZKA BEČVA - ASFALTOVÝ BETON (ŘEŠENO SAMOSTATNOU PD)

HL. INŽENÝR PROJEKTU:	ZODP. PROJEKTANT:	ING. ARCH. TOMÁŠ KOČNAR GALAŠOVA 170 HRANICE IČO : 42965993 TEL. : 581 606 464
ING. ARCH. TOMÁŠ KOČNAR	ING. EVA ČÍŽOVÁ	
INVESTOR : MĚSTO HRANICE, PERNŠTEJNSKÉ NÁM. 1, 753 01 HRANICE		
KRAJ : OLOMOUCKÝ	KATASTRÁLNÍ ÚZEMÍ : HRANICE	
AKCE : HRANICE - REVITALIZACE NÁBŘEŽÍ V KROPÁČOVĚ ULICI		STUPEŇ PD : DPS
		DATUM : 5/2024
SO 03 - OBJEKT PROVOZNĚ TECHNICKÉHO ZÁZEMÍ		FORMÁT : A3
PŘÍLOHA : VNITŘNÍ VODOVOD- SITUACE	MĚŘÍTKO : 1 : 500	Č. PŘÍLOHY : D1.3.6-1