


PŮDORYS

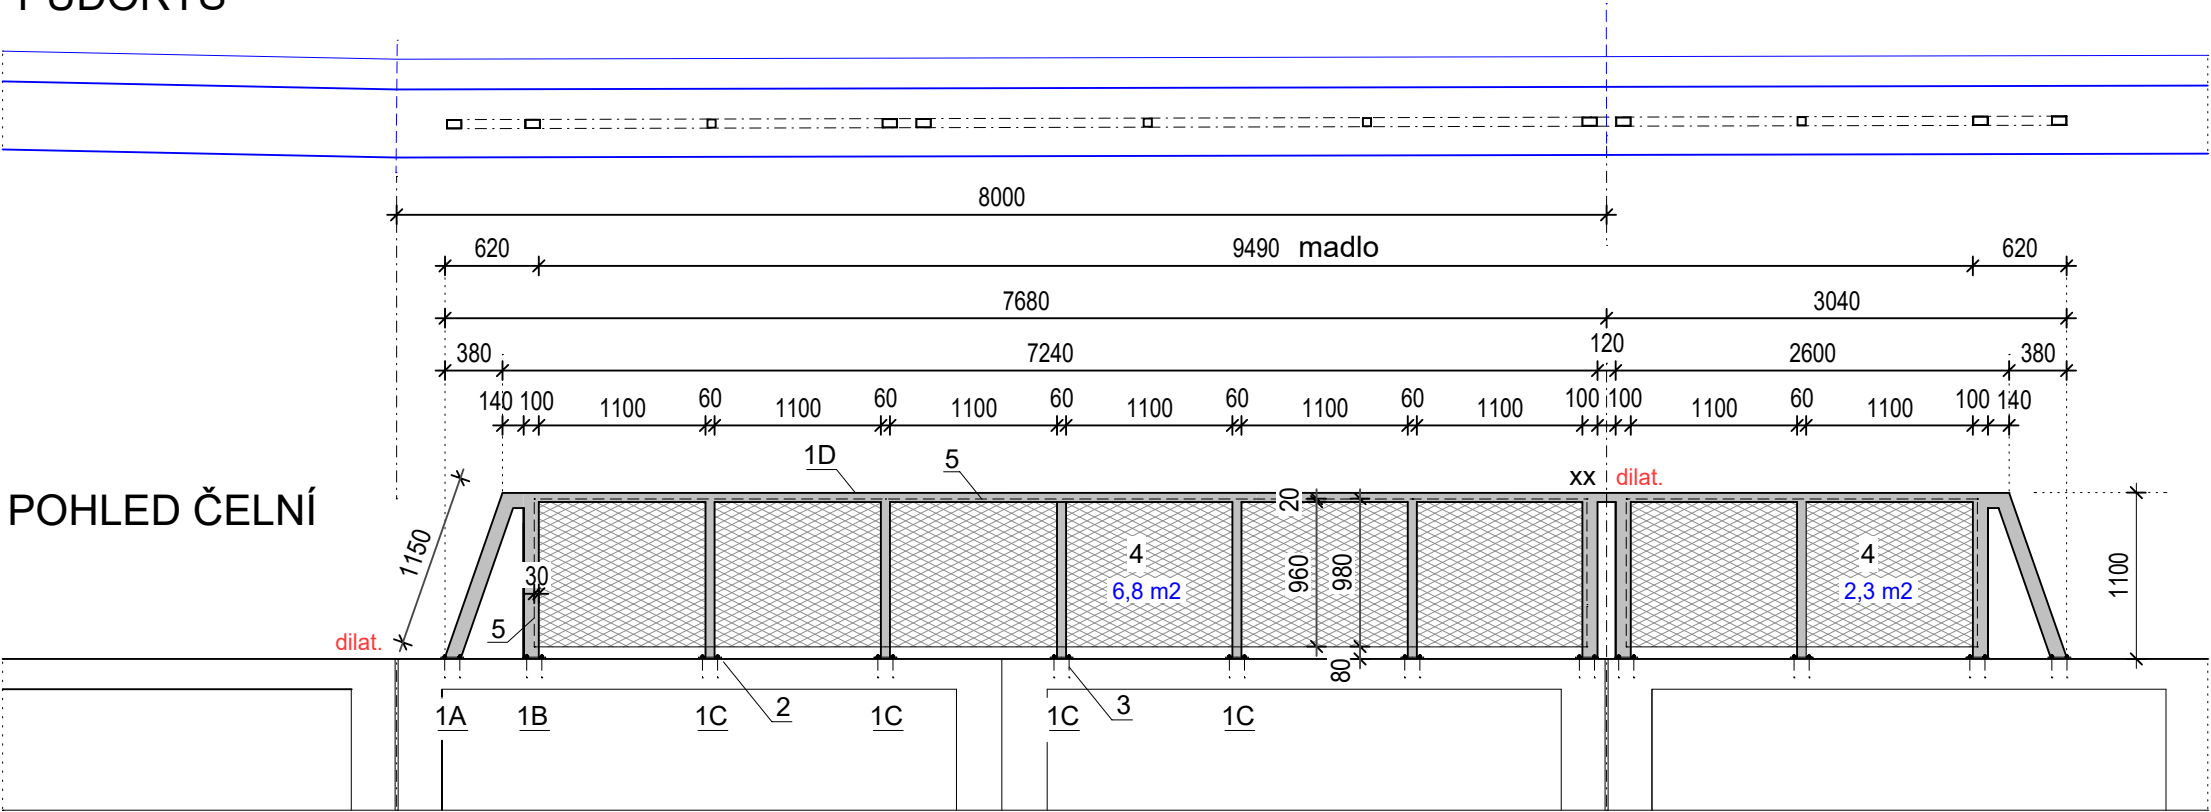

LEGENDA:

- 1A - Konstrukce zábradlí - stojina krajní šikmá - oc. tenkostěnný profil 100 x 60 x 3 mm  
1B - Konstrukce zábradlí - stojina krajní - oc. tenkostěnný profil 100 x 60 x 3 mm  
1C - Konstrukce zábradlí - stojina vnitřní - oc. tenkostěnný profil 60 x 60 x 3 mm  
1D - Konstrukce zábradlí - madlo - oc. tenkostěnný profil 60 x 60 x 3 mm

xx - dilatační spoj madla

xxx - v konstrukci zábradlí budou předvrtány otvory pro vodící nerezová oka výplně viz detail Z5

2 - Spodní kotevní oc. plotna 150 x150 mm, tl. 12 mm - 4x předvrtané otvory pr. 12 mm

Povrch oc. konstrukce - žárový pozink + antikorozní nátěrový systém pro stupeň C4 + K8 min. životnost povrchu 15 let - odstín RAL 7015 matný

3 - 4x lepená kotva - Závitová tyč LMAS M10 - 120/25 A4 - nerezová kotvena na pojící chemickou maltu AT-HP PLUS  
+ klobouková matice M10 nerez A4, podložka DIN 125 nerez A4 pr. 10,5

4 - Výplň zábradlí - nerezová lanková síť - velikost oka 40x69, pr. lanka 2,0 mm  
5 - Vedení výplně zábradlí - horní nerezové lanko pr. 5 mm, spodní nerezové lanko pr. 6 mm vodící nerez oka - rozteč 300 - 350 mm

ŽB OCHRANNÁ STĚNA PPO  
POVRCH POHLEDOVÝ BETON  
ZÁBRADLÍ KOTVENO DO OSY STĚNY - Š. STĚNY 350 mm

č.	ZÁBRADLÍ v. 1,1 m - pole dl. 2 x 8,0 m + 2 x 2,0 m	Délka m	ks	Hmotnost kg/m (m2)	Hmotnost celková kg	
1A	stojina krajní šikmá - oc. tenkost. profil 100 x 60 x 3 mm	1,15	2	7,173	16,50	Hmotnost celková kg  154,85
1B	stojina krajní - oc. tenkostěnný profil 100 x 60 x 3 mm	1,03	4	7,173	29,55	
1C	stojina vnitřní - oc. tenkostěnný profil 60 x 60 x 3 mm	1,03	6	5,289	32,69	
1D	madlo - oc. tenkostěnný profil 60 x 60 x 3 mm	9,49	1	5,289	50,19	
2	kotevní oc. plotna 150 x150 mm, tl. 12 mm	0,0225 m2	12	96,0	25,92	
4	výplň zábradlí nerez lanková síť - vel. oka 40x69, pr. lanka 2,0 mm	6,8 + 2,3 = 9,1 m2				

POZN:  
PŘED ZAHÁJENÍM PRACÍ BUDOU DODAVATELEM OCELOVÉ KONSTRUKCE ZÁBRADLÍ PROVĚŘENY SKUTEČNÉ ROZMĚRY BETONOVÉ OCHRANNÉ STĚNY A VÝROBNÍ DOKUMENTACE BUDE DLE SKUTEČNÉHO PROVEDENÍ BETONOVÉ ČÁSTI STAVBY UPRAVENA - ÚPRAVA BUDE KONZULTOVÁNA S PROJEKTANTEM

VÝKRES ZÁBRADLÍ - ZA-4  
ZÁBRADLÍ SOUČÁSTÍ OBJEKTU SO 05.4