


## SO 07 MOBILIÁŘ, VÝTVARNÉ A HERNÍ PRVKY

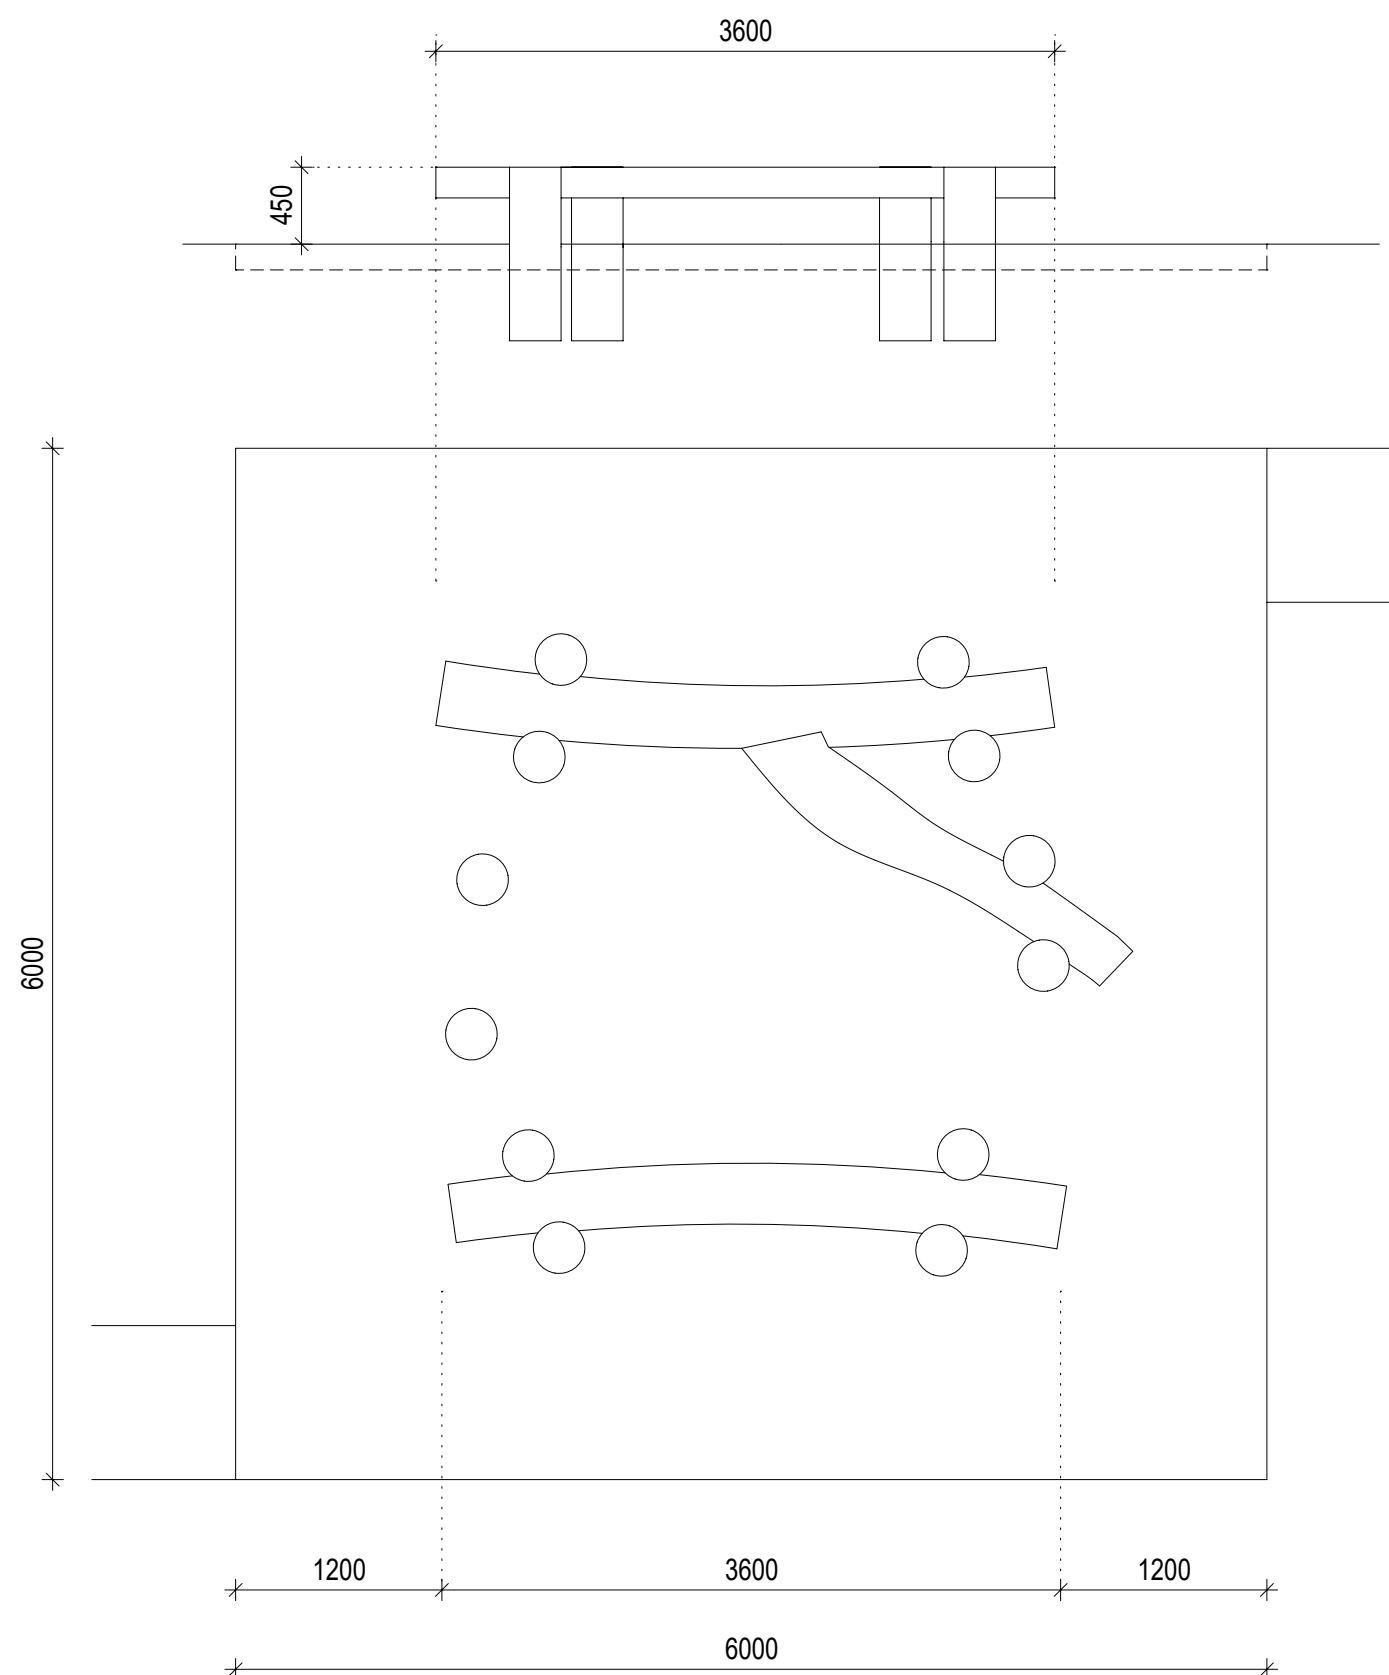

## AP1 - ATYPICKÉ HERNÍ PRVKY Z AKÁTOVÉ KULATINY BALANČNÍ KŮLY A POCHOZÍ LÁVKY

Prvek je tvořen stojkami z odkorněné, běle zbavené a obroušené akátové kulatiny

A - svislé kůly z akátové kulatiny pr. 200 - 250 mm - - - - - 12 ks

- výška 0,4 - 0,45 m nad úrovní dopadové plochy

B - vodorovné lávky z akátové půlkulatiny š. 200 - 250 mm - - - - - 3 ks

- kotveny ke svislému kůlu ve formě tesařského prošroubovaného spoje

- tesařské pozinkované vruty D10 mm

Horní pohledová část kulatiny a půlkulatiny bude řezbářsky výtvarně opracovaná (viz foto)

Povrch - nano impregnace na dřevo transparentní

Stojky budou upevněny v betonových patkách.

Veškerý spojovací materiál bude z pozinkované oceli

Max. výška pádu do 1,0 m - umožňuje dopadovou plochu ve formě udržovaného trávníku

Dopadová plocha je navržena z kačírku fr. 4/8 - tl. 150 mm, vymezené PVC obrubou

- návrh na straně snadnější provozní údržby dopadové plochy

- okolní plocha je navržena ve formě udržovaného trávníku

