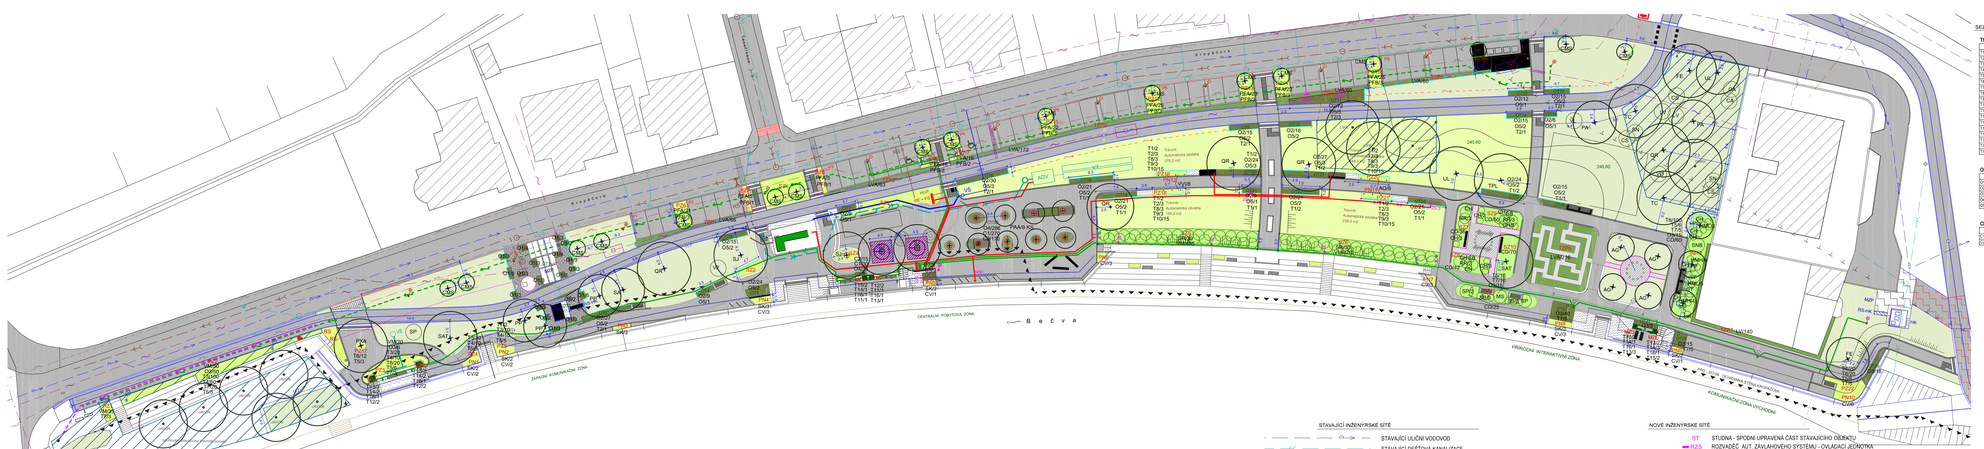

SEZNAM NAVRŽENÝCH ROSLIN

TRVALKY

kód	latinský název	sponáček/m2	specifikace	počet ks
11	Geum rivifolium	kelímek	K11	10
12	Euphorbia polychroma	kelímek, skupina po 3 ks	K11	20
13	Persicaria bistorta	skupina po 10-15 ks	K11	40
14	Persicaria amplexicaulis	skupina po 10-15 ks	K11	40
15	Geranium 'Rozanne'	kelímek, skupina po 3 ks	K11	48
16	Ceratostigma plumbaginoides	skupina po 10-15 ks	K9	150
17	Helleborus foetidus	kelímek, skupina po 3 ks	K11	56
18	Aster dumosus 'Silberteppich'	kelímek, skupina po 3 ks	K9	12
19	Echinacea purpurea 'Magnus'	kelímek, skupina po 3 ks	K11	12
110	Aster dumosus 'Prof. Anton Kippenberg'	kelímek, skupina po 3 ks	K9	12
111	Helenium 'Sonnenwunder Flamun'	kelímek, skupina po 2-3 ks	K10	7
112	Geranium sanguineum	kelímek, skupina po 2-3 ks	K9	7
113	Euphorbia amygdaloides 'Purpurea'	kelímek, skupina po 2-3 ks	K9	10
114	Aster dumosus 'Apollo'	kelímek, skupina po 2-3 ks	K9	10
115	Achillea ageratifolia	kelímek, skupina po 2-3 ks	K9	4
116	Molinia caerulea 'Moorhexe'	kelímek, skupina po 2-3 ks	K9	10
117	Molinia caerulea 'Edith Dudszus'	kelímek, skupina po 2-3 ks	K9	10
118	Molinia caerulea 'Edith Dudszus'	kelímek, skupina po 2-3 ks	C1	15
	Celkem			**1 020**

OKRASNÉ TRAVINY

kód	latinský název	sponáček/m2	specifikace	počet ks
01	Calamagrostis acutiflora 'Karl Foerster'	5	C1	69
02	Deschampsia cespitosa	5	C1	69
03	Deschampsia cespitosa	5	C1	69
04	Festuca amperaginea	11	K9	319
05	Imperata cylindrica 'Red Baron'	kelímek, sikavci	K6	47
	Celkem			**1 002**

CIBULOVINY

kód	latinský název	sponáček/m2	specifikace	počet ks
01	Crocus sterne d'Or	skupina 10-20	hl6	300
02	Crocus chrysanthus Blue Pearl	skupina 10-20	hl6	200
	Celkem			**500**

STROMY

kód	latinský název	sponáček/m2	specifikace	počet ks
AC	Acer ginnala	kelímek	ZB 200-300	4
CM	Crataegus monogyna 'Stricta'	kelímek	ZB/4/16	17
PA	Prunus avium	kelímek	ZB/4/16	2
PAU	Prunus x eurekensis	kelímek	ZB/4/16	1
PAM	Pallenus x eventile 'Alphen's Globe'	kelímek	ZB/4/16	3
PA	Prunus avium	kelímek	ZB/4/16	2
PP	Prunus padus	kelímek	ZB/4/16	6
QR	Quercus robur	kelímek	ZB/4/16	5
SA	Sorbus aria	kelímek	ZB/4/16	1
SAU	Sorbus aucuparia	kelímek	ZB/4/16	1
SX	Salix x sepulcralis	kelímek	ZB/4/16	2
TC	Tilia cordata	kelímek	ZB/4/16	2
TPL	Tilia platyphyllos	kelímek	ZB/4/16	1
UL	Ulmus laevis	kelímek	ZB/4/16	2
	Celkem			**56**

KEŘE, LIANY

kód	latinský název	sponáček/m2	specifikace	počet ks
AG	Aronia prunifolia	kelímek	Kvž, 80-100	8
CA	Cornus sanguinea	kelímek	Kvž, 80-100	2
CO	Cotoneaster dammeri	hrnkovec - skupina	Kvž, 20-30	283
CO	Cornus sanguinea	kelímek	Kvž, 80-100	3
HA	Hedera helix	kelímek	Kvž, 80-100	24
HMH	Hydrangea macrophylla 'H. White Sun'	hrnkovec - skupina	Kvž, 40-50	8
HML	Hydrangea macrophylla 'Libelle'	hrnkovec - skupina	Kvž, 40-50	10
CH	Cotoneaster horizontalis	hrnkovec - skupina	Kvž, 40-50	22
LJ	Ligustrum vulgare	kelímek, sikavci	Kvž, 80-100	142
LIK	Ligustrum vulgare 'Atrovirens'	živá 3xV 1m	Kvž, 80-100	637
LIV	Ligustrum vulgare	živá 3xV 1m	Kvž, 80-100	7
PFA	Potentilla fruticosa 'Abbotswood'	hrnkovec - skupina	Kvž, 40-50	247
RFE	Potentilla fruticosa 'Belle Sol'	hrnkovec - skupina	Kvž, 40-50	31
RR	Rosa rugosa	kelímek	Kvž, 80-100	8
SB	Spiraea betulifolia	kelímek, řada	Kvž, 40-50	9
SC	Symphoricarpos chenaultii	kelímek	Kvž, 80-100	3
SN	Sambucus nigra	kelímek	Kvž, 80-100	1
SNB	Sambucus nigra 'Black Beauty'	kelímek	Kvž, 80-100	1
SP	Staphylea pinnata	kelímek	Kvž, 120-150	4
SR	Salix rosmarinifolia	hrnkovec - skupina	Kvž, 80-100	60
VT	Viburnum tinus	kelímek	Kvž, 80-100	3
VL	Viburnum lantana	kelímek	Kvž, 80-100	1
VO	Vitis vinifera	kelímek	Kvž, 80-100	1203
VOA	Viburnum opulus	kelímek	Kvž, 80-100	1
VVI	Vitis vinifera 'Alba'	kelímek	Kvž, 80-100	8
	Celkem			**2 002**

LEGENDA:

STÁVAJÍCÍ ZELEŇ

- STROM - 10 KS

NAVRŽENÁ ZELEŇ

- SJ, QR, CA, VO, SK, AG — STROM - 58 KS
- KEŘ - SOLITÉRNÍ / VE SKUPINĚ
- LIANA
- TZP1 — KEŘE - TVAROVANÝ ŽÍVÝ PLOT - 214 M2
- PZ1E — SMÍŠENÝ ZÁHON KEŘŮ A TRVALEK - 488 M2
- OTT - OTS — ZÁHON OKRASNÝCH TRAVIN - 243 M2
- PZ1 - PZ2 — ZÁHON PŮDOPOKRYVNÝCH ROSTLIN 250 M2
- PN1-PN10 — ZÁHON POPÍNAVÉ ZELENĚ - 27 M2
- MZ1-MT1 — MOBILNÍ ZELEŇ - 6,8 M2
- EXTENZIVNÍ ZELENÁ STŘECHA - 10 M2
- ZAVLAŽOVANÝ TRÁVNÍK - 1 328 M2
- NEZAVLAŽOVANÝ TRÁVNÍK 2 208 M2
- PLOCHA MLATU - 69 M2
- PLOCHA KAČÍRKU FR 4/8 - 59 M2
- PLOCHA KAMENNÉ POLE - 100 M2
- OCELOVÝ OBRUBNÍK 100/50 - 260 M
- PLASTOVÝ OBRUBNÍK V100 - 76 M
- KOŘENOVÁ BARIÉRA - 93 M / 16 STROMŮ
- STROM KOTVENÝ PODZEMNÍM SYSTÉMEM - 12 ks
- PLOCHA BEZ SKRÝVKY ORNICE - 1 245 M2
- PROVĚTRÁVACÍ A ZALÉVACÍ SYSTÉM - 2 KS
- PROKOŘENITELNÝ PROSTOR - 2X - 16M2

OSTATNÍ

- HRANICE LOK. BIOKORIDORU - LC 45
- OCHRANNÉ PÁSMO SILNICE I/35

Pozn. Osazovací plány pahonu SZ1 -SZ4 jsou součástí technická zprávy. U zvýšených částech pěších komunikací (schodiště č. 3 a 5, bodu) vysázeny okrasné traviny O2 v množství 30 ks. Skrývka ornice bude provedena v celé zájmové ploše mimo stávající zpevněné plochy a plochy vyznačené v situaci modrou šrafou. Celková plocha skrývky činí 7 164 m2

STÁVAJÍCÍ INŽENÝRSKÉ SÍTĚ

- STÁVAJÍCÍ ULIČNÍ VODOVOD
- STÁVAJÍCÍ DEŠŤOVÁ KANALIZACE
- STÁVAJÍCÍ SPLAŠKOVÁ KANALIZACE
- STÁVAJÍCÍ NTL PLYNOVOD
- STÁVAJÍCÍ STL PLYNOVOD
- STÁVAJÍCÍ PODZEMNÍ KABELOVÉ VEDENÍ ELEKTROM. KOMUNIKACÍ - ČETIN
- STÁVAJÍCÍ PODZEMNÍ VEDENÍ NN - ČEZ DISTRIBUCE
- STÁVAJÍCÍ PODZEMNÍ VEDENÍ NN - PŘÍPOJKA NN PRO OBJEKT SO 03
- PŘELOŽENÝ PODZEMNÍ KABEL VEŘEJNÉHO OSVĚTLENÍ - STAVBA ČS BEČVA
- HK — HRADIDLOVÁ KOMORA NA DEŠŤ. KANALIZACI - STAVBA PPO
- RS-HK — PILÍŘ ROZVADĚČŮ OBJEKTU ČERPACÍ STANICE - STAVBA PPO
- MZP — MANIPULAČNÍ ZPEVNĚNÁ PLOCHA - STAVBA PPO
- PŘÍVOD NN PRO HRAD. KOMORU - NAPOJENÍ Z NOVÉHO RE - STAVBA PPO
- PŘELOŽENÉ TĚLESO VEŘEJNÉHO OSVĚTLENÍ - STAVBA PPO
- RS RE — ROZVODNA SKŘÍŇ ČEZ/ - NOVÝ ELEKTROMĚROVÝ ROZVADĚČ - STAVBA PPO
- ČSK — STÁVAJÍCÍ ČERPACÍ STANICE KANALIZACE
- STÁVAJÍCÍ PŘÍVOD NN PRO ČS KANALIZACE

NOVÉ INŽENÝRSKÉ SÍTĚ

- ST — STUDNA - SPODNÍ UPRAVENÁ ČÁST STÁVAJÍCÍHO OBJEKTU
- RZ3 — ROZVADĚČ AUT. ZÁVLAHOVÉHO SYSTÉMU - OVLÁDACÍ JEDNOTKA
- SZ — ŠACHTA AUTOMATICKÉHO ZÁVLAHOVÉHO SYSTÉMU
- DEŠŤOVÁ KANALIZACE - PVC KG DN150
- ADV — AKUMULAČNÍ DEŠŤOVÝCH VOD - PODZEMNÍ NÁDRŽ
- VT — VSAKOVACÍ TUNEL
- VŠ — VSAKOVACÍ ŠACHTA
- PODZEMNÍ KABEL V.O. - NÁVRH TRASY PŘELOŽENÍ - dl. 222,0 m
- PODZEMNÍ KABEL V.O. - NÁVRH NOVÉ TRASY
- RVO — ROZVADĚČ VEŘEJNÉHO OSVĚTLENÍ (PARK)
- STOŽÁROVÁ SVÍTIDLA - LAMPY V.O. - ULIČNÍ - 11 ks
- STOŽÁROVÁ SVÍTIDLA - LAMPY V.O. - PARKOVÁ - 8 ks
- PARKOVÁ ZAPUSTNÁ SVÍTIDLA DO BETONOVÝCH ZÍDEK - 13 ks
- PODZEMNÍ VEDENÍ NN - NÁVRH VENKOVNÍ ELEKTROINSTALACE
- ÚSEK ULIČNÍHO STÁVAJÍCÍ SÍTĚ DO CHRÁNIČKY
- PŘÍPOJKA VODY - DL. 22,0 m - PE 100 RC D32 , UKONČENÁ VODOMĚRNOU Š.
- PŘÍPOJKA SPLAŠKOVÉ KANALIZACE - DL. 12,0 m - PVC KG DN150
- PŘÍPOJKA PLYNU - DL. 9,5 m - PE-100 RC DN32, UKONČENÁ HLP
- PŘÍPOJKA NN - DL. 12,0 m - UKONČENÁ V ROZVADĚČI. ELM. + POJISTK. SKŘ.
- PŘÍVOD VODY Z VODOMĚRNÉ ŠACHTY
- NAVRŽENÁ PŘÍPOJKA SPLAŠKOVÉ KANALIZACE, DN 150, DL. 16,5 m

ZHOTOVITEL:
ZAHRADA | PARK | KRAJINA
ZAHRADA - PARK - KRAJINA s.r.o.
Bezručova 663, 750 01 Říčany pod Radhoštěm
IČ: 28594916, tel: +420 775 048 295, +420 739 419 650

AUTORSKÁ PRÁVA UPOZORNĚNÍ:
Tento projekt je autorským dílem ve smyslu zákona č. 121/2000 Sb. (autorský zákon), který zakládá souhrn s plném znamením autorskoprávní ochrany a to i bez zápisu v obchodním rejstříku. Současně, i nedojde-li k jeho zápisu (např.) projektové dokumentace nebo využití jeho návrhu je zákonem zakázáno. Bez předchozího písemného souhlasu autora nesmí tento projekt či jeho prvotřídní části být kopírován, měněn nebo dále šířen autorských autorských práv jeho užívání a ochrana zákonem. Porušení autorských práv je trestné a bude stíháno dle platného zákonu.

HLAVNÍ PROJEKTANT:	-
AUTOR:	-
ODPOVĚDNÝ PROJEKTANT:	Ing. Zdeněk Strnadel
VYPRACOVAL:	Ing. Z.Strnadel
ORIGINÁL:	ING. ARCH. TOMÁŠ KOČNAR, GALAŠOVA 170, HRANICE, IČO : 42965993

AKCE:

HRANICE - REVITALIZACE NÁBŘEŽÍ V KROPÁČOVĚ ULICI

STAVEBNÍ OBJEKT:	SO 08 SADOVÉ ÚPRAVY
NÁZEV VÝKRESU:	SITUACE

MĚŘÍTKO	ÚČEL	DATUM	ČÍSLO VÝKRESU	REVIZNÍ
1:400	DPS	05/2024	C	