


KATASTRÁLNÍ ÚZEMÍ	HRANICE
PARCELNÍ ČÍSLO	100
DRUH POVRCHU	ZAHRADA

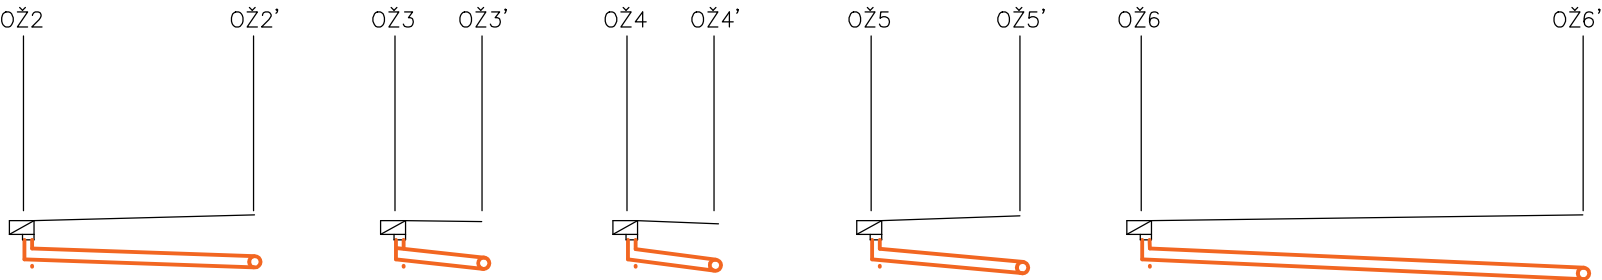

HL. VÝKOPU	245,23	244,73	0,60
KÓTA DNA POTRUBÍ	245,32	244,60	0,82
KÓTA TERÉNU	245,46	244,61	0,95
DÉLKA,SPÁD	3m-4,3%	0,8m-3,7%	1,7m-2,9%
DIMENZE,MATERIÁL	PVC KG 150	PVC KG 150	PVC KG 150
KAPACITNÍ PRŮTOK	38,5l/s 2,19m/s	36,1l/s 2,00m/s	32,3l/s 1,82m/s

HL. INŽENÝR PROJEKTU:	ZODP. PROJEKTANT:	ING.ARCH. TOMÁŠ KOČNAR	
ING. ARCH. TOMÁŠ KOČNAR	ING. EVA ČÍŽOVÁ	GALAŠOVA 170	
INVESTOR : MĚSTO HRANICE, PERNŠTEJNSKÉ NÁM. 1, 753 01 HRANICE		HRANICE	
KRAJ : OLOMOUCKÝ	KATASTRÁLNÍ ÚZEMÍ : HRANICE	IČO : 42965993	
AKCE : HRANICE - REVITALIZACE NÁBŘEŽÍ V KROPÁČOVĚ ULICI ZMĚNA ÚZEMNÍHO ROZHODNUTÍ		TEL. : 581 606 464	
PŘÍLOHA : SO 10 - DEŠŤOVÁ KANALIZACE PODÉLNÝ PROFIL II		STUPEŇ PD : DPS	
		DATUM : 5/2024	
		FORMÁT : A3	
		MĚŘITKO : 1 : 100	Č. PŘÍLOHY : D2.3-3