


DETAIL - ŘEZ PŘÍČNÝ
SCHODOVÉ STUPNĚ - ZP2

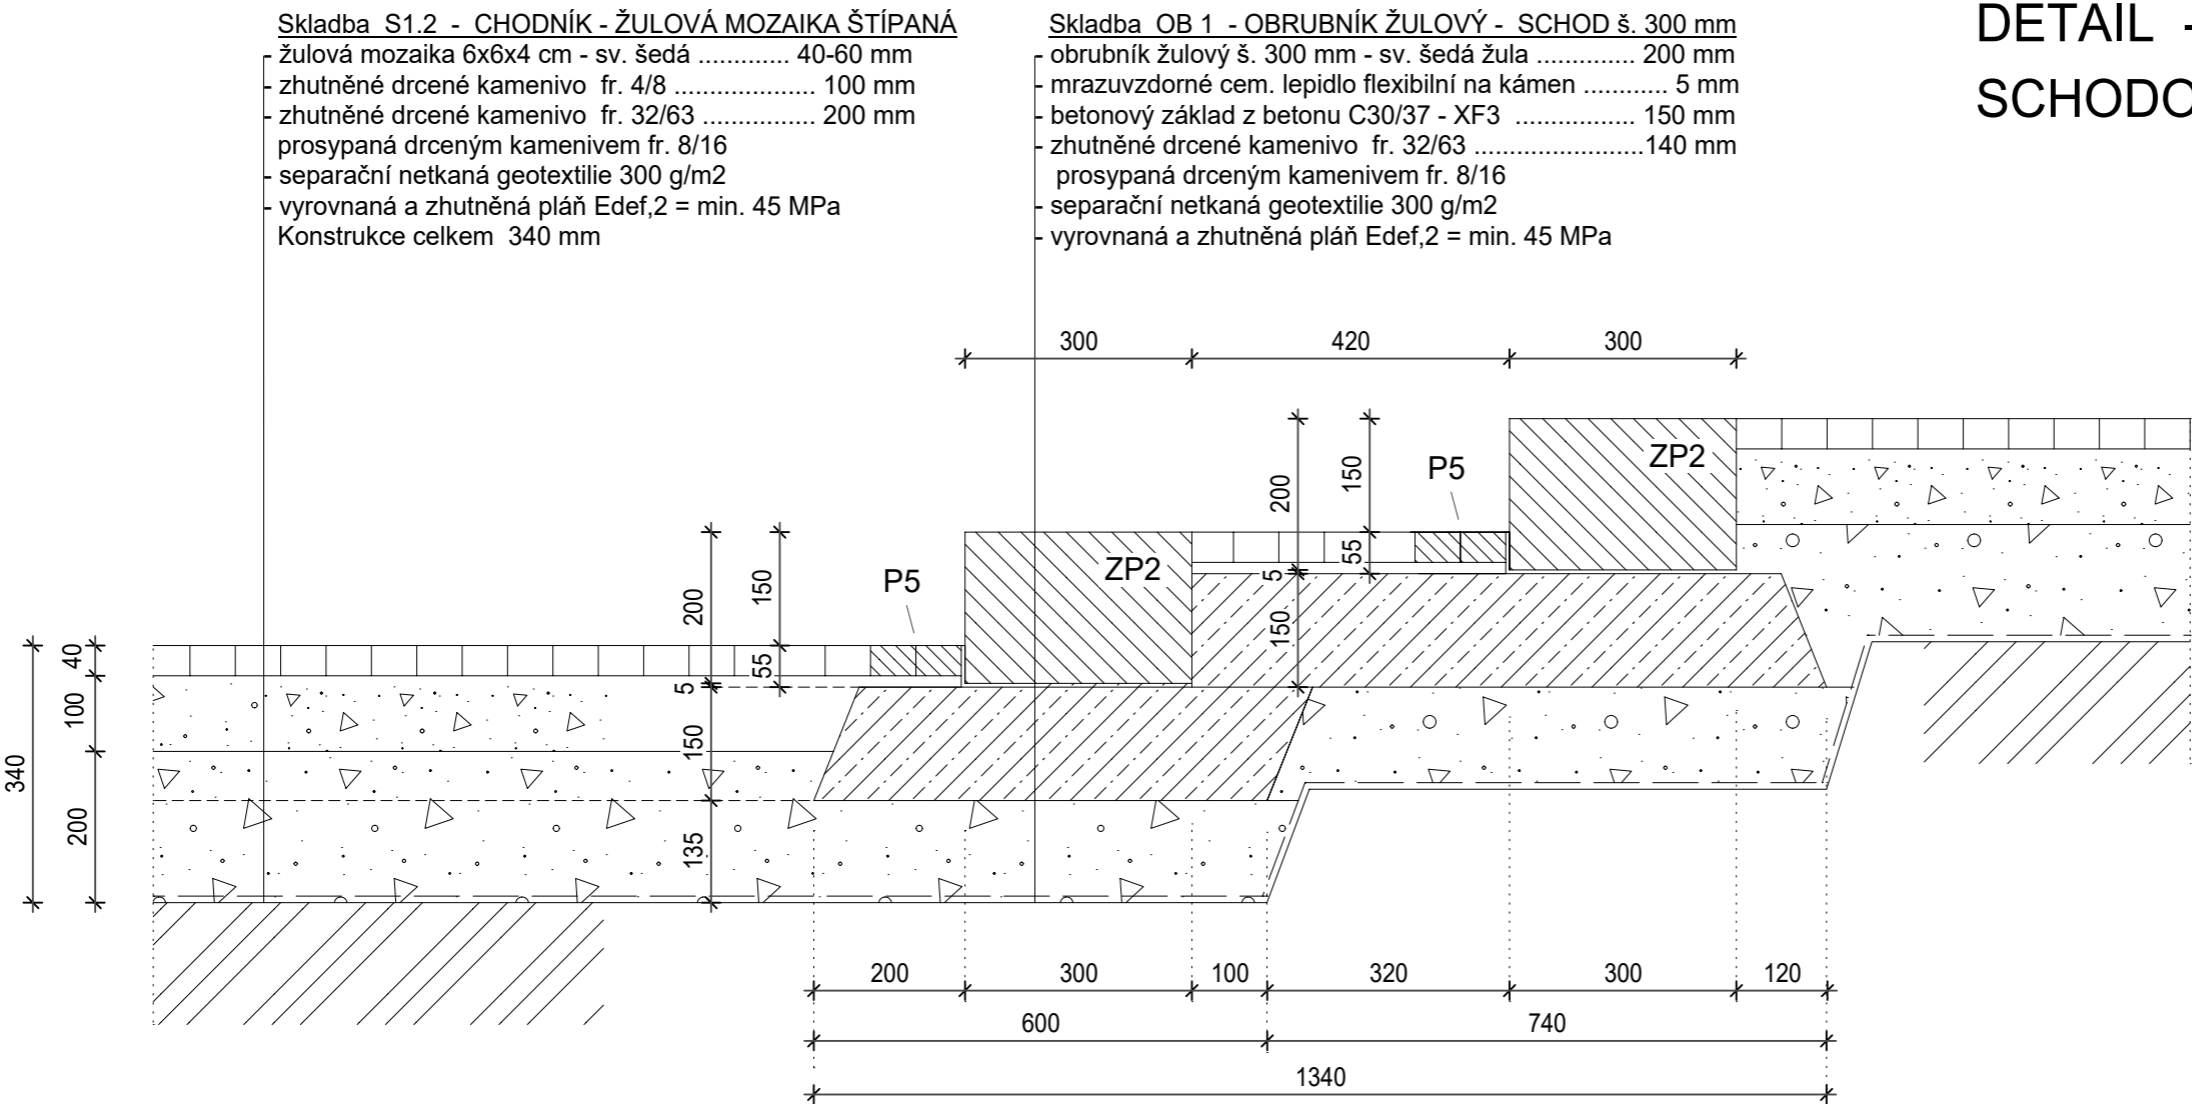

ZP2 - Schodové stupně obloukového tvaru, tvořené obrubníky š. 300 mm,
v. 200 mm, sv. šedá žula jemnozrnná, opalovaný povrch,
+ ochranný impregnační nátěr určený na přírodní kámen
uložení - na cem. flexibilní lepidlo - voděodolné, mrazuvzdorné, určené na přírodní kámen
pro tl. spáry 3 - 5 mm
spárování - spárovací hmota voděodolná, mrazuvzdorná, s odolností proti posypovým solím
pro tl. spáry 3 - 5 mm, barva - sv. šedá (dle odstínu žulových obrubníků)

P5 - lemování chodníku - dvojřádek z žulové mozaiky 6x6x4 cm - černá žula
uložení - na cem. flexibilní lepidlo - voděodolné, mrazuvzdorné, určené na přírodní kámen
spárování - spárovací hmota voděodolná, mrazuvzdorná, s odolností proti posypovým solím
barva - sv. šedá (dle odstínu žulových obrubníků)

HL. INŽENÝR PROJEKTU: ING. ARCH. TOMÁŠ KOČNAR	ZODP. PROJEKTANT: ING. ŠÁRKA KOČNAROVÁ	ING. ARCH. TOMÁŠ KOČNAR GALAŠOVA 170 HRANICE IČO : 42965993 TEL. : 602 565 384	
INVESTOR : MĚSTO HRANICE, PERNŠTEJNSKÉ NÁM. 1, 753 01 HRANICE		KRAJ : OLOMOUCKÝ	
KATASTRÁLNÍ ÚZEMÍ : HRANICE		AKCE : HRANICE - REVITALIZACE NÁBŘEŽÍ V KROPÁČOVĚ ULICI SO 02 - PĚŠÍ KOMUNIKACE A ODPOČINKOVÉ ZÓNY	
PŘÍLOHA: D1.2.1 - ARCHITEKTONICKO-STAVEBNÍ ŘEŠENÍ DETAIL - ŘEZ PŘÍČNÝ - SCHODOVÉ STUPNĚ ZP2		STUPEŇ PD : DPS DATUM : IV/2024 FORMÁT : A3	
		MĚŘÍTKO : 1 : 10	Č. PŘÍLOHY : D1.2.1-22