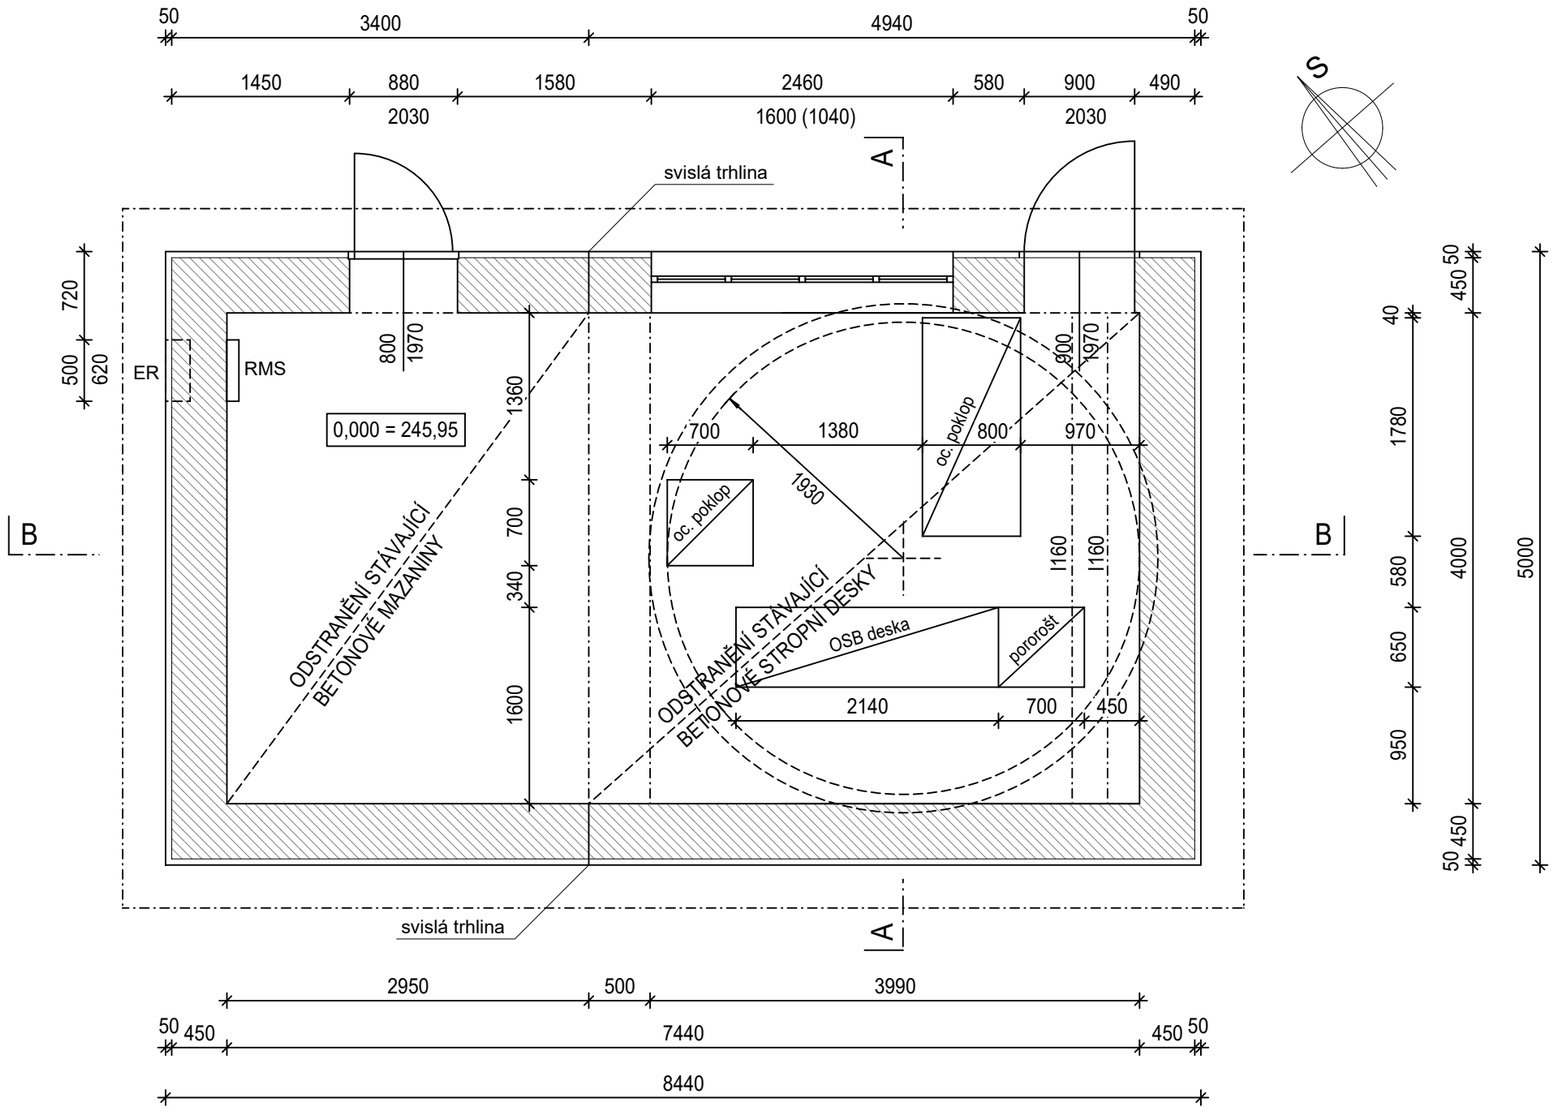

PŮDORYS I. NP - STÁVAJÍCÍ STAV

ZDIVO Z CIHEL PLNÝCH, TL. ZDIVA BEZ OMÍTEK 450 mm
ODSTRANĚNÍ OD VÝŠKY 1,5 m NAD STÁVAJÍCÍ PODLAHOU
SPODNÍ ČÁST ZDIVA PO ZÁKLADOVÉ KONSTRUKCE BUDE OPRAVENA
PŘÍPADNĚ PŘEZDĚNA

ZASTAVĚNÁ PLOCHA 42,0 m2

SKLAD
29,8 m2
S.V. 4,23 m

HL. INŽENÝR PROJEKTU: ING. ARCH. TOMÁŠ KOČNAR	ZODP. PROJEKTANT: ING. ŠÁRKA KOČNAROVÁ	ING. ARCH. TOMÁŠ KOČNAR GALAŠOVA 170 HRANICE IČO : 42965993 TEL. : 602 565 384
INVESTOR : MĚSTO HRANICE, PERNŠTEJNSKÉ NÁM. 1, 753 01 HRANICE		
KRAJ : OLOMOUCKÝ	KATASTRÁLNÍ ÚZEMÍ : HRANICE	
AKCE : HRANICE - REVITALIZACE NÁBŘEŽÍ V KROPÁČOVĚ ULICI - SO 03 - OBJEKT PROVOZNĚ TECH. ZÁZEMÍ		STUPEŇ PD : DPS DATUM : IV/2024 FORMÁT : A3
PŘÍLOHA: D1.1 - ARCHITEKTONICKO-STAVEBNÍ ŘEŠENÍ STÁVAJÍCÍ STAV, BOURACÍ PRÁCE - PŮDORYS 1. NP		MĚŘÍTKO : 1 : 50 Č. PŘÍLOHY : D1.1.1-2