

**LEGENDA:**

Rozvodná soustava: **3 N PE 50Hz, 400V / TN-S**

Rozvaděč - typ: **oceloplechový 72 modulů**

Krytí (při uzavřených dveřích) **IP 30/20**

Šířka: **590 mm**

Výška: **620 mm**


Hloubka: **134 mm**

Vývody: **spodem, vrchem**

**Ochrana před úrazem elektrickým proudem dle ČSN 33 2000-4-41**  
**automatickým odpojením od zdroje**  
**doplňková ochrana proudovým chráničem**

I<sub>ks</sub> < 6 kA

ZODP.PROJEKTANT	Ing. Zdeněk Šindler		
VYPRACOVAL	Ing. Zdeněk Šindler <i>Šindler</i>		
INVESTOR	MĚSTO HRANICE, PERNŠTEJNSKÉ NÁM. 1, 75301		
MÍSTO STAVBY	k.ú. HRANICE		
PROJEKT: <b>HRANICE - REVITALIZACE NÁBŘEŽÍ</b> <b>V KROPÁČOVĚ ULICI</b> <b>SO 03 STAVEBNÍ ÚPRAVY STÁVAJÍCÍHO OBJEKTU</b>		FORMÁT	6 A4
		DATUM	5/2024
		STUPEŇ	DPS
		ČÍSLO ZAK.	
PŘÍLOHA: <b>ROZVODNICE RMS1</b>		MĚŘÍTKO:	ČÍSLO VÝKR.:
		-	D1.4.3-04

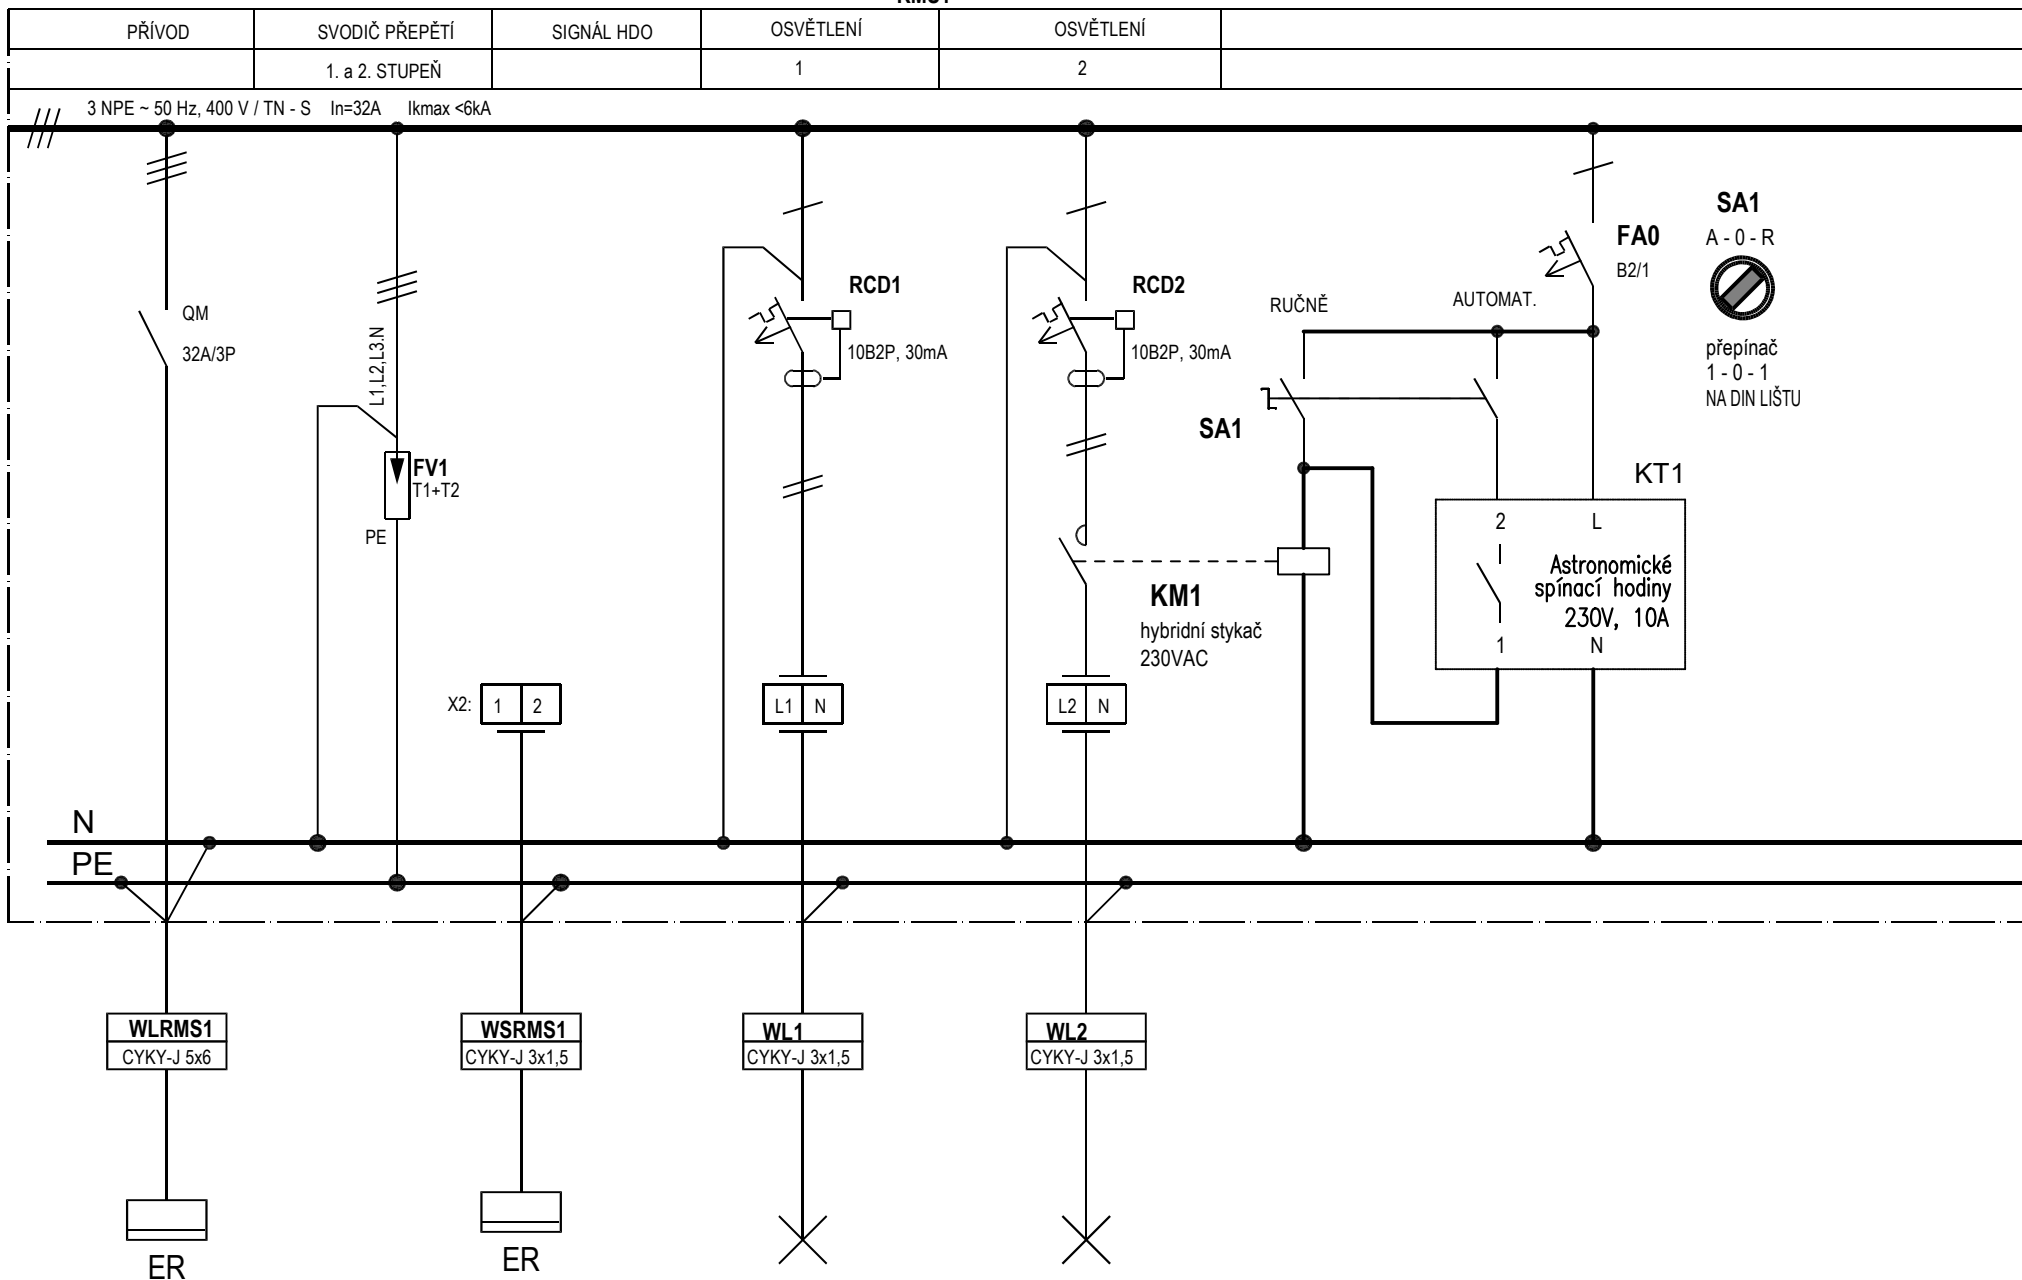


Zakázka číslo:	Arch.číslo:	Datum:	5/2024	ROZVÁDĚČ RMS1 - 1. ČÁST	
Název akce:	HRANICE - REVITALIZACE NÁBŘEŽÍ V KROPÁČOVĚ ULICI	Navrhl:	ING. ZDENĚK ŠINDLER		
Objekt:	ELEKTROINSTALACE	Kreslil:		Číslo výkresu:	D1.4.3-04/1

RMS1

PŘÍVOD	ZÁSUVKA	ZÁSUVKA	ZÁSUVKA	ZÁSUVKA	ZÁSUVKA	
	3	4	5	6	7	


3 NPE ~ 50 Hz, 400 V / TN - S In=32A Ikmax <6kA

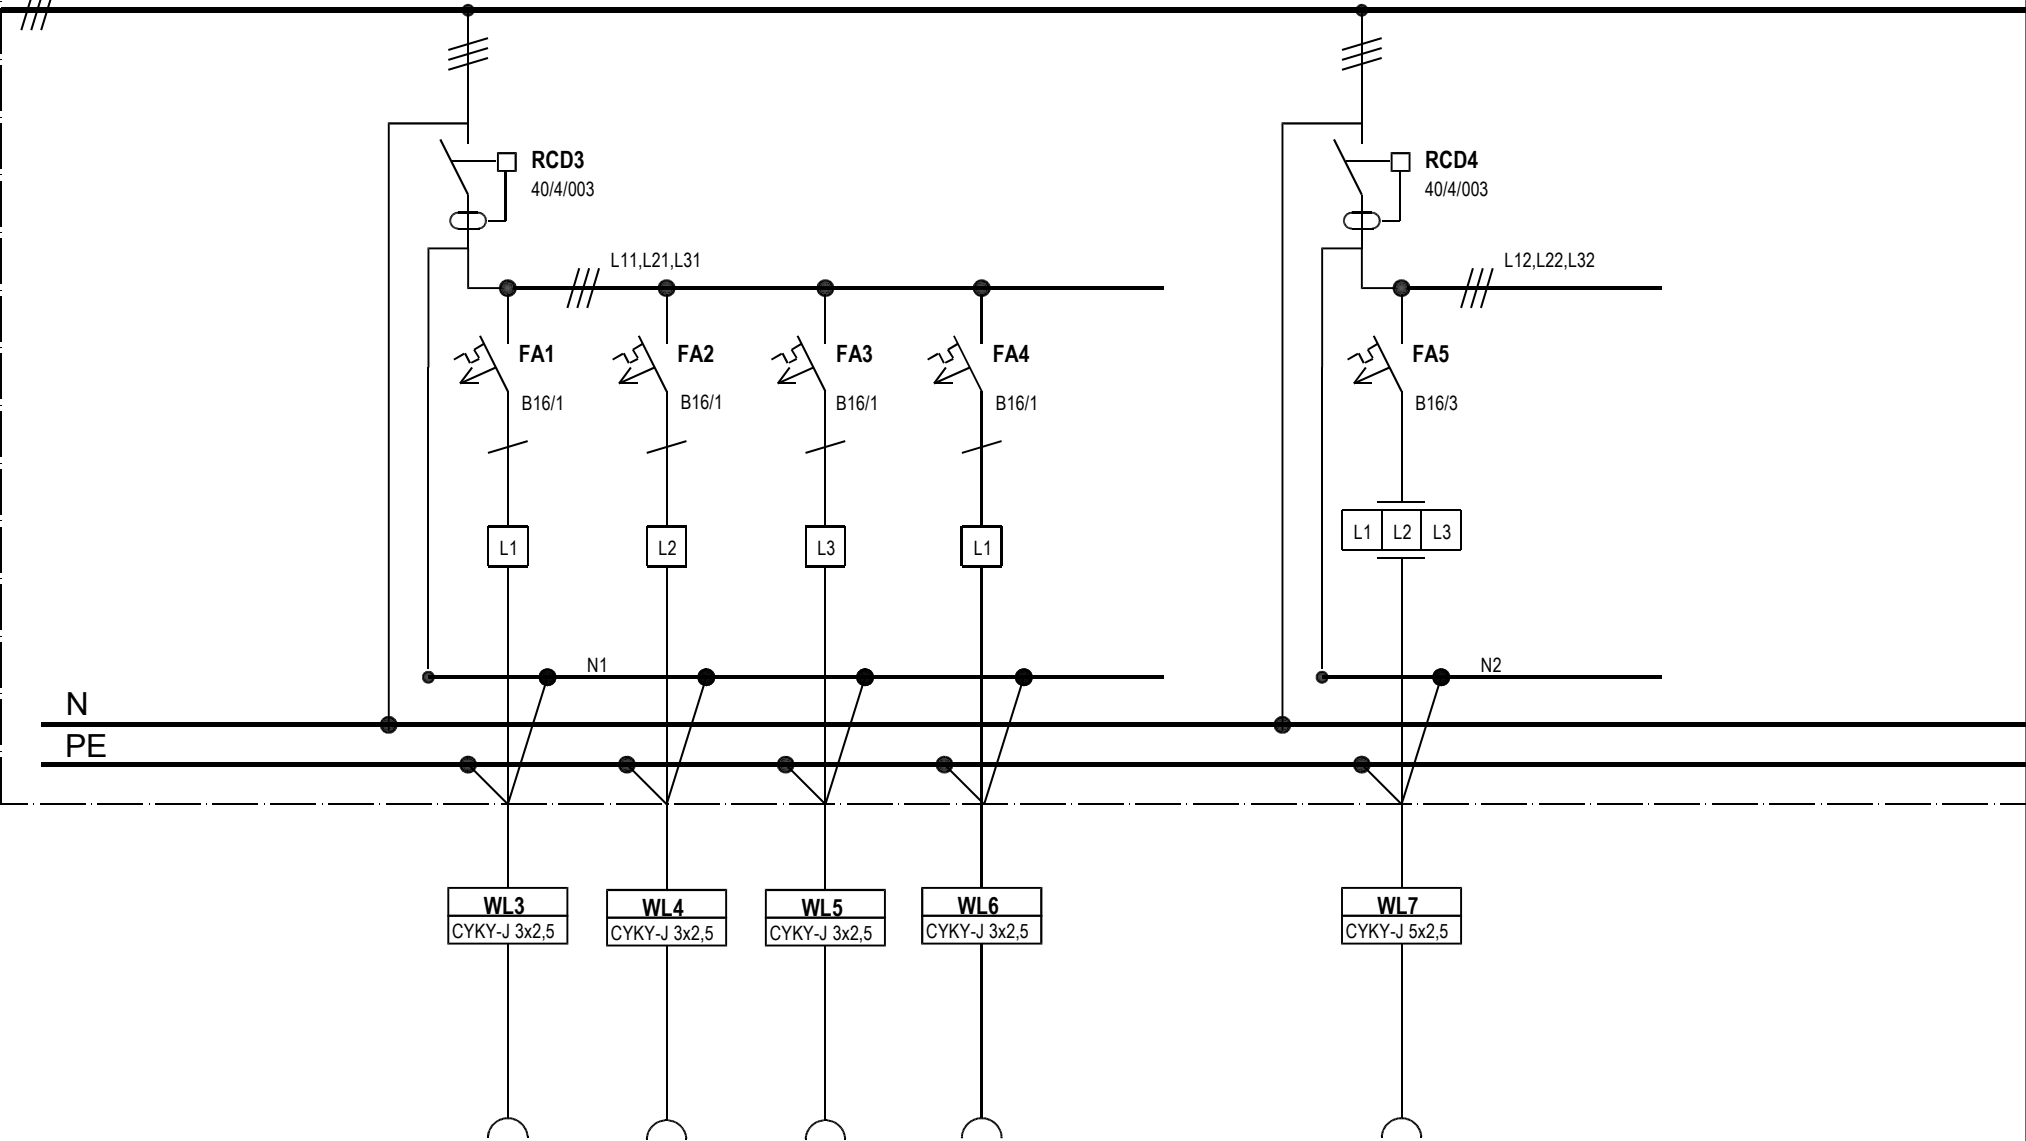

	Zakázka číslo:	Arch.číslo:	Datum:	5/2024	ROZVÁDĚČ RMS1 - 2. ČÁST	
	Název akce:	HRANICE - REVITALIZACE NÁBŘEŽÍ V KROPÁČOVĚ ULICI		Navrhl:	ING. ZDENĚK ŠINDLER	
	Objekt:	ELEKTROINSTALACE		Kreslil:	Číslo výkresu:	D1.4.3-04/2

RMS1


TOPENÍ	TOPENÍ	TOPENÍ	TOPENÍ	TOPENÍ	TOPENÍ	TUV	
EH1	EH2	EH3	EH4	EH5	EH6-7	E8	

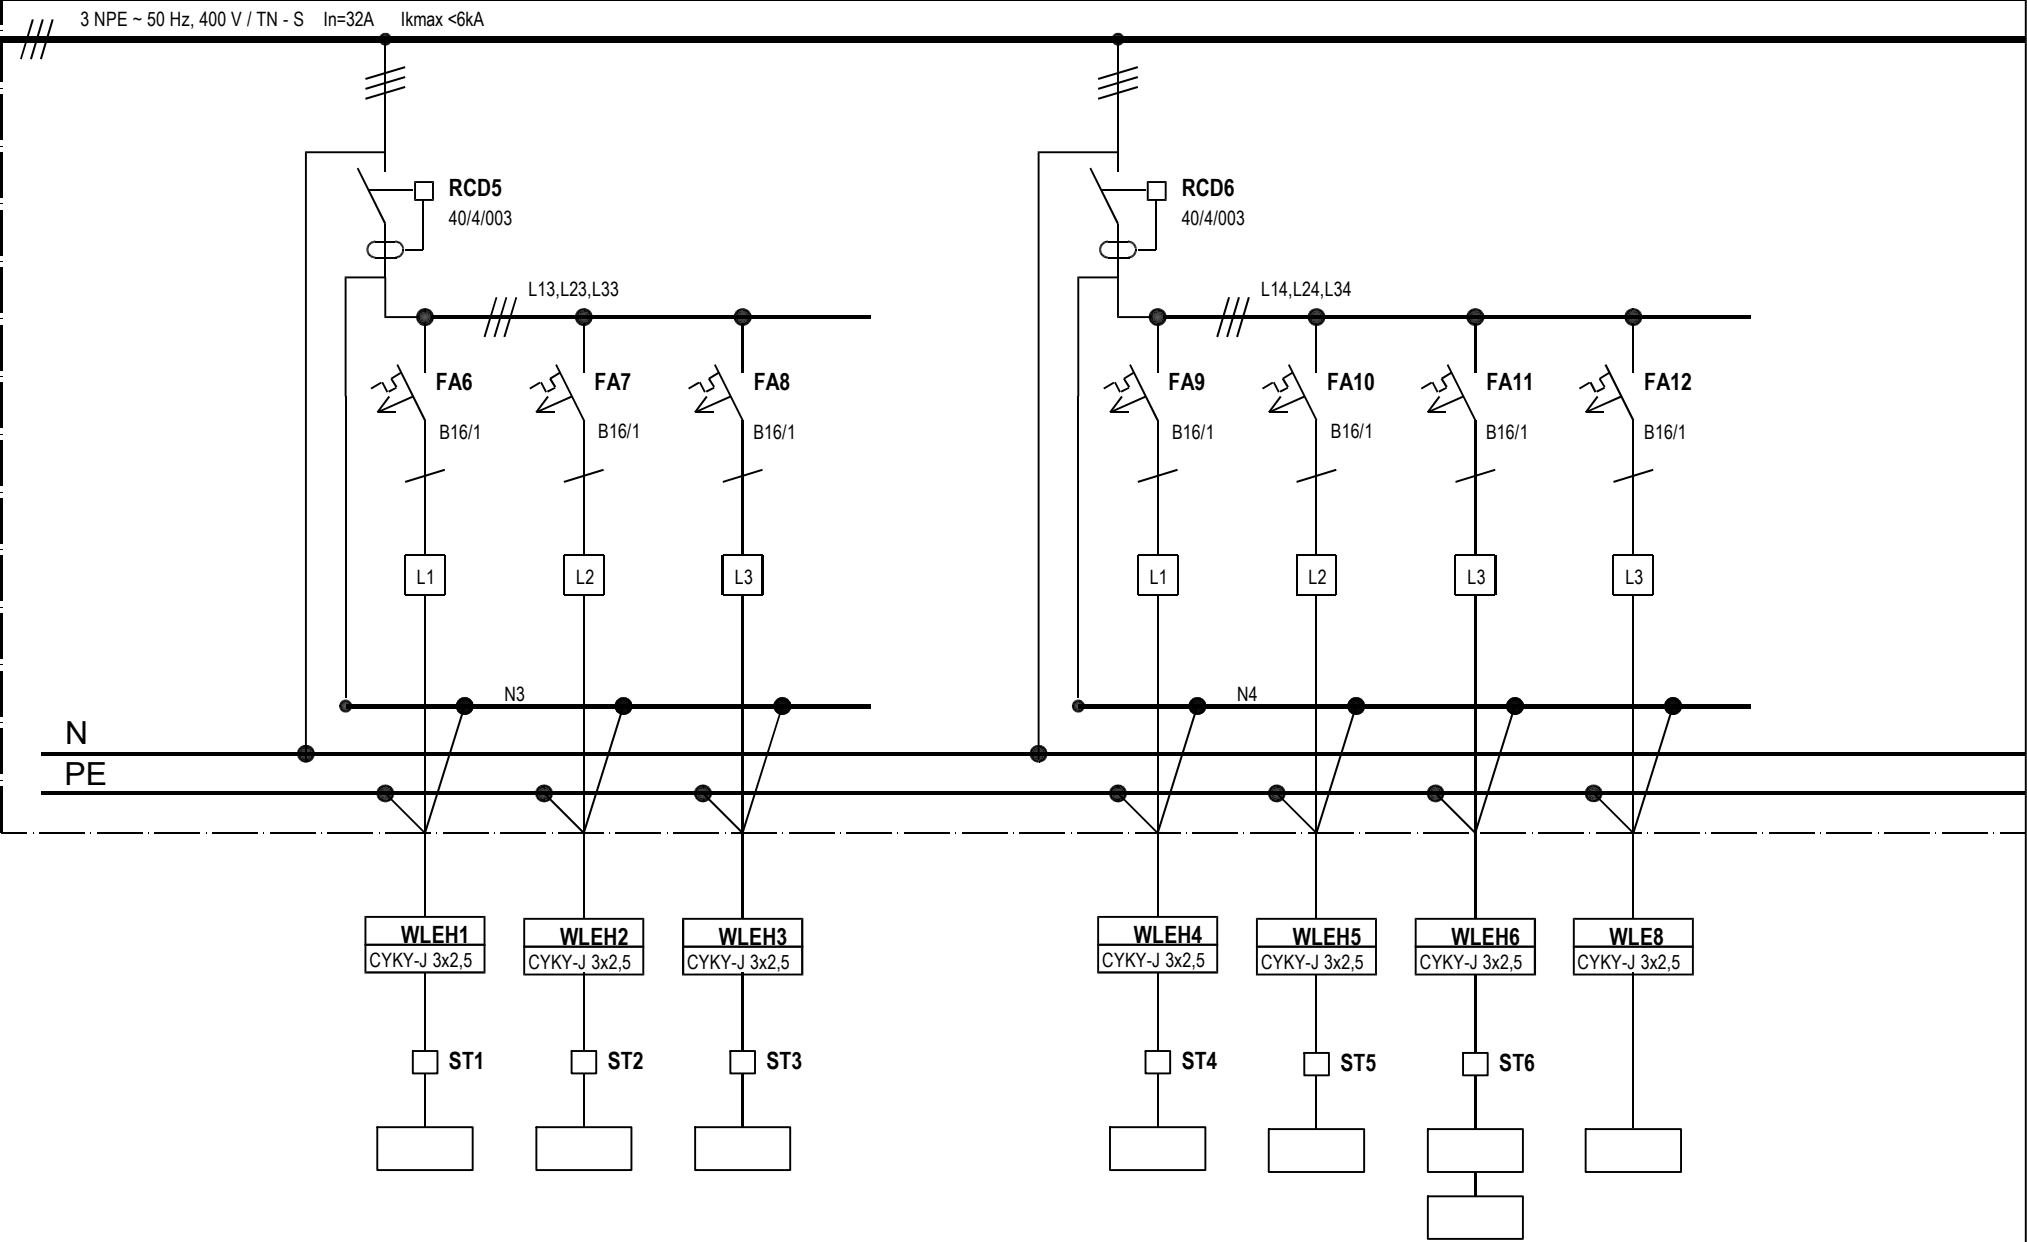

	Zakázka číslo:	Arch.číslo:	Datum:	5/2024	ROZVÁDĚČ RMS1 - 3. ČÁST	
	Název akce:	HRANICE - REVITALIZACE NÁBŘEŽÍ V KROPÁČOVĚ ULICI		Navrhl:	ING. ZDENĚK ŠINDLER	
	Objekt:	ELEKTROINSTALACE		Kreslil:	Číslo výkresu:	D1.4.3-04/3

RMS1

	VENTILÁTORY	VENTILÁTORY	BATERIE	PISOÁR	
	M1.1	M1.2	E9	E10	

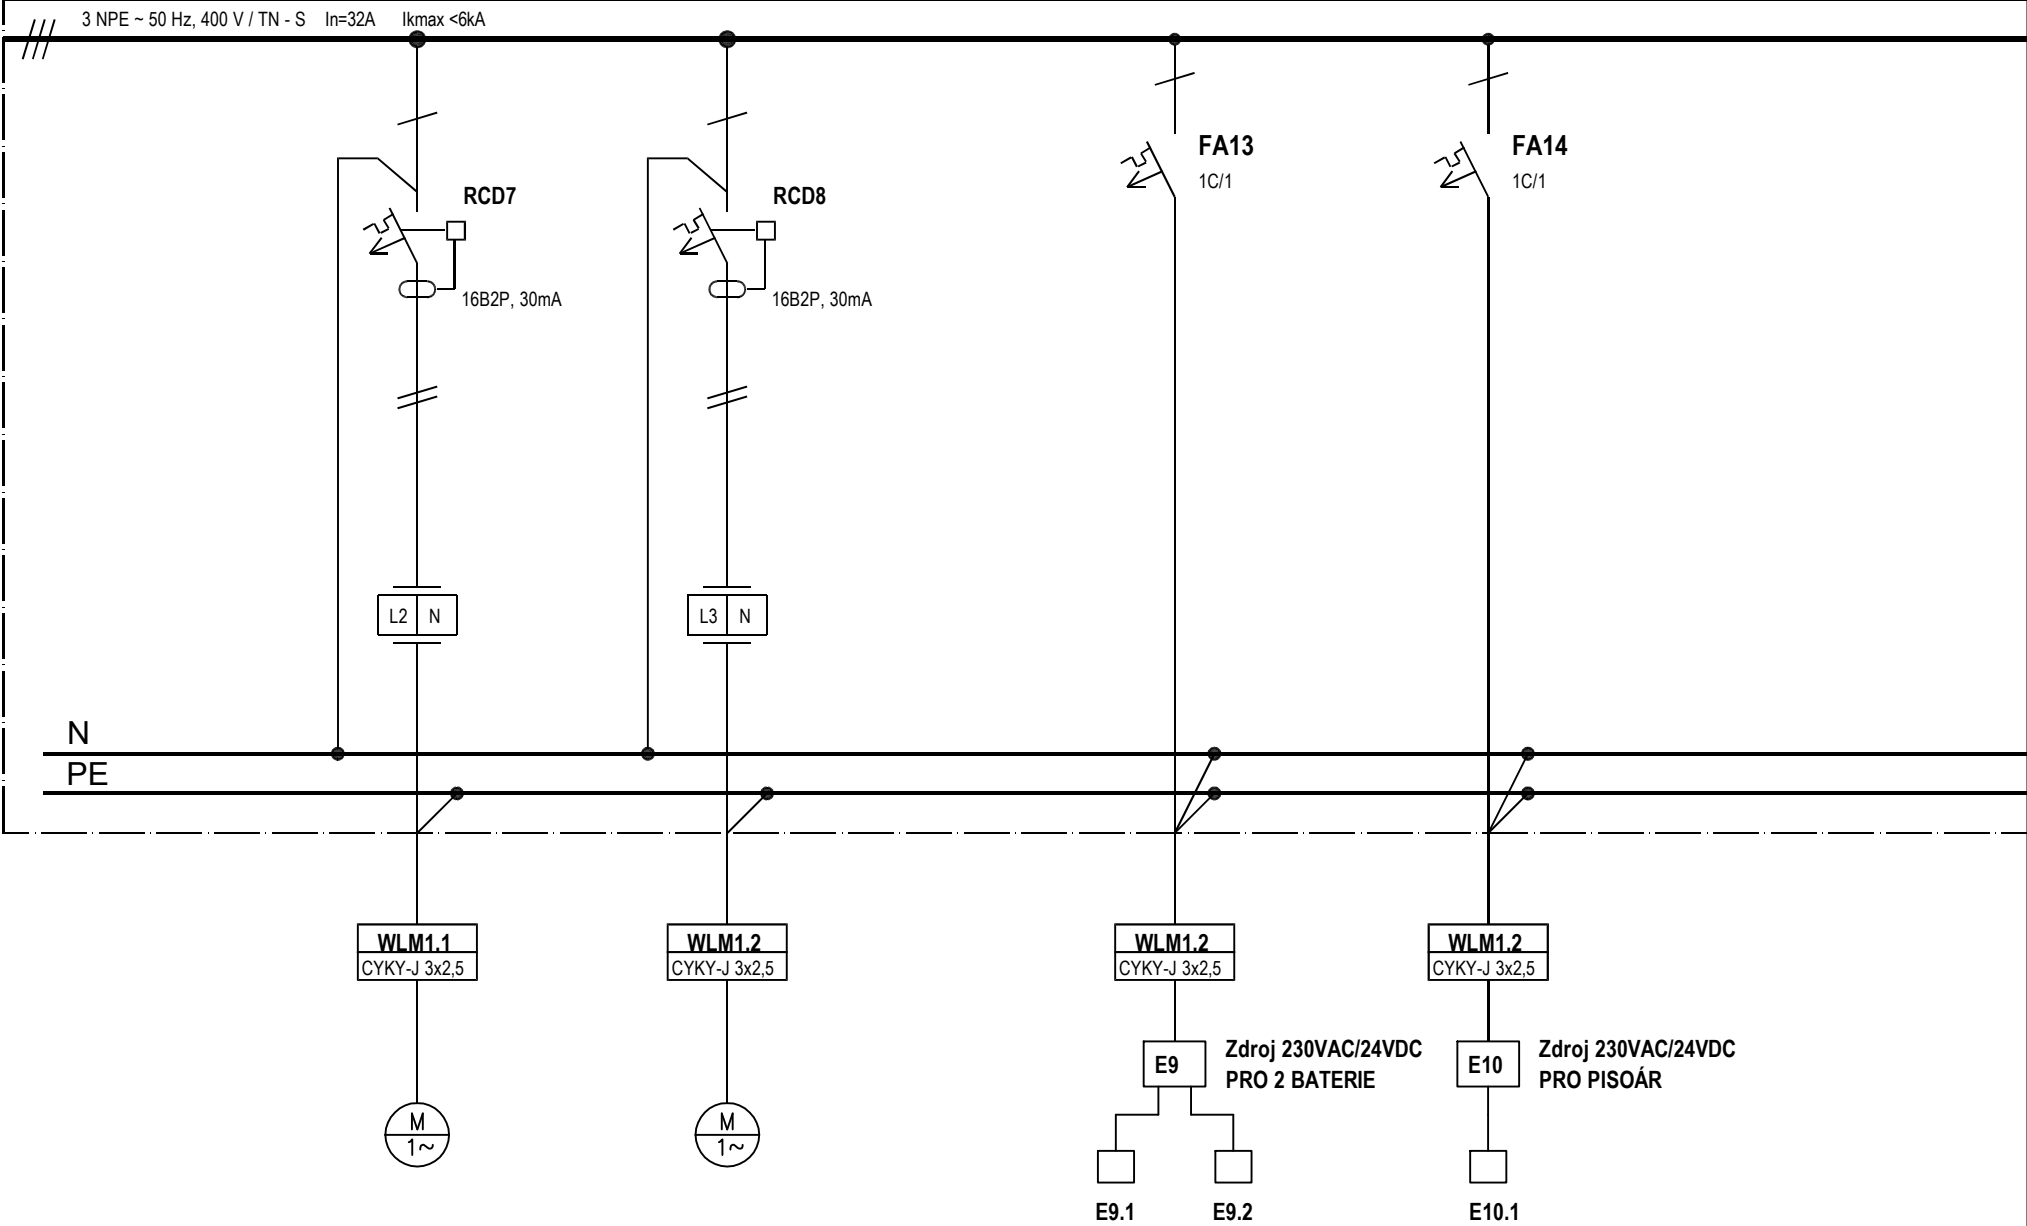

	Zakázka číslo:	Arch.číslo:	Datum:	5/2024	ROZVÁDĚČ RMS1 - 4. ČÁST	
	Název akce:	HRANICE - REVITALIZACE NÁBŘEŽÍ V KROPÁČOVĚ ULICI		Navrhl:	ING. ZDENĚK ŠINDLER	
	Objekt:	ELEKTROINSTALACE		Kreslil:	Číslo výkresu:	D1.4.3-04/4

