




ŘEZ - 5 - VEDLE PANELOVÉ PLOCHY

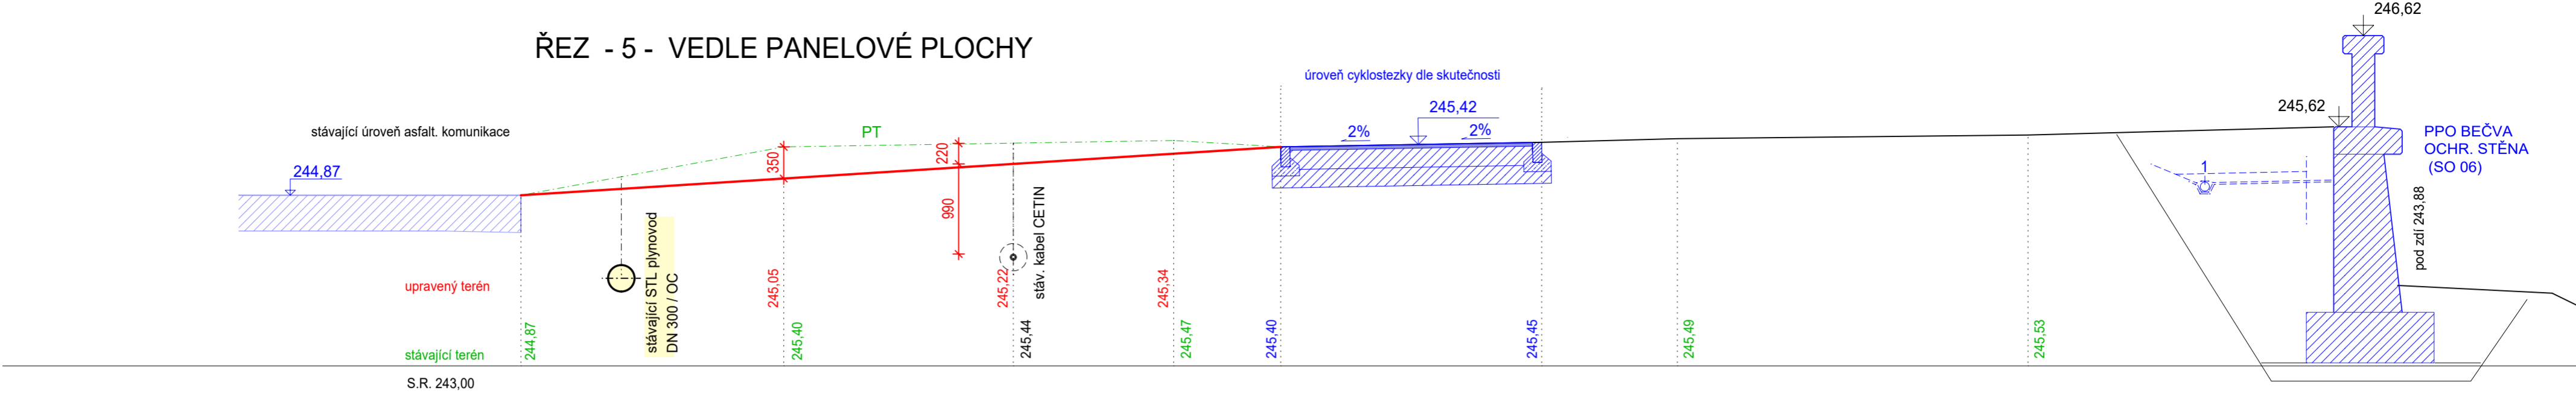

ŘEZ - 5.1 - ŠACHTOU CETIN

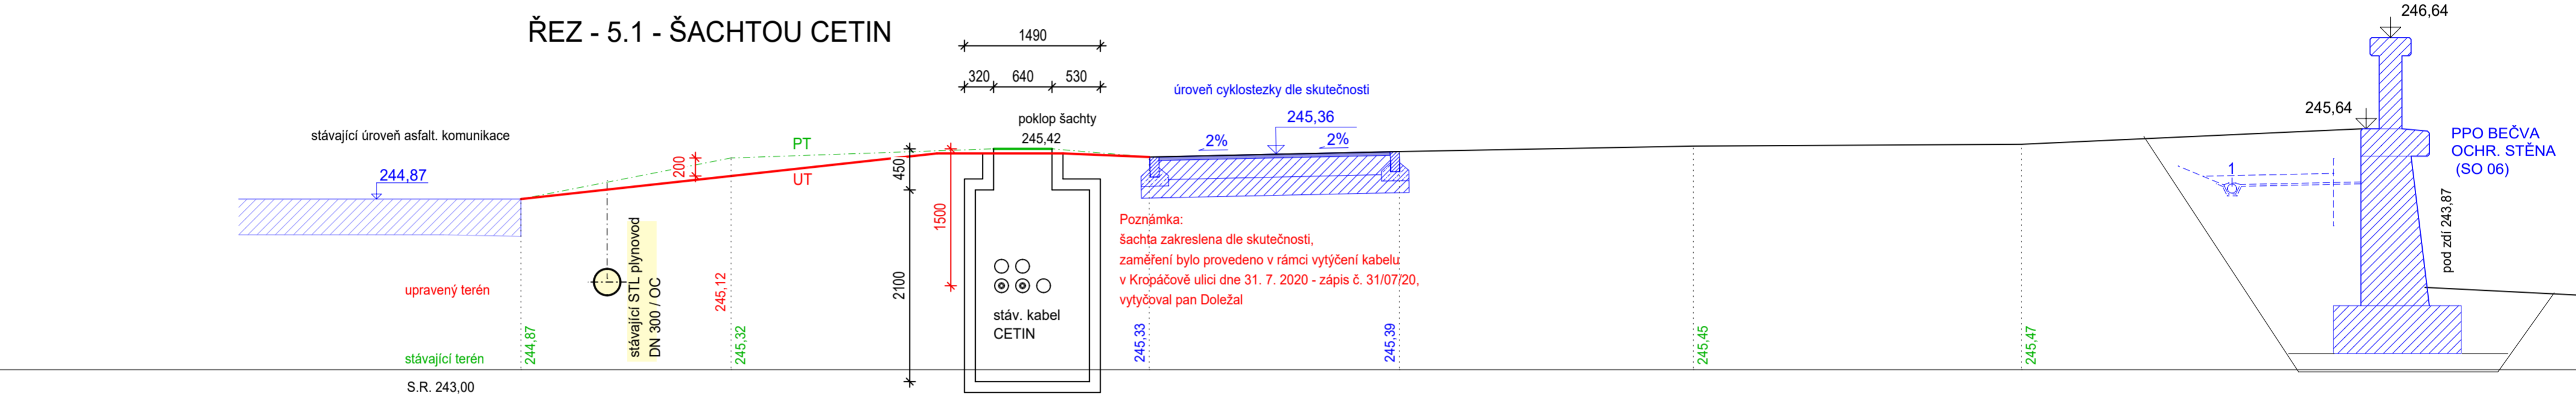

PŘÍČNÝ ŘEZ - 13 -
M 1:50

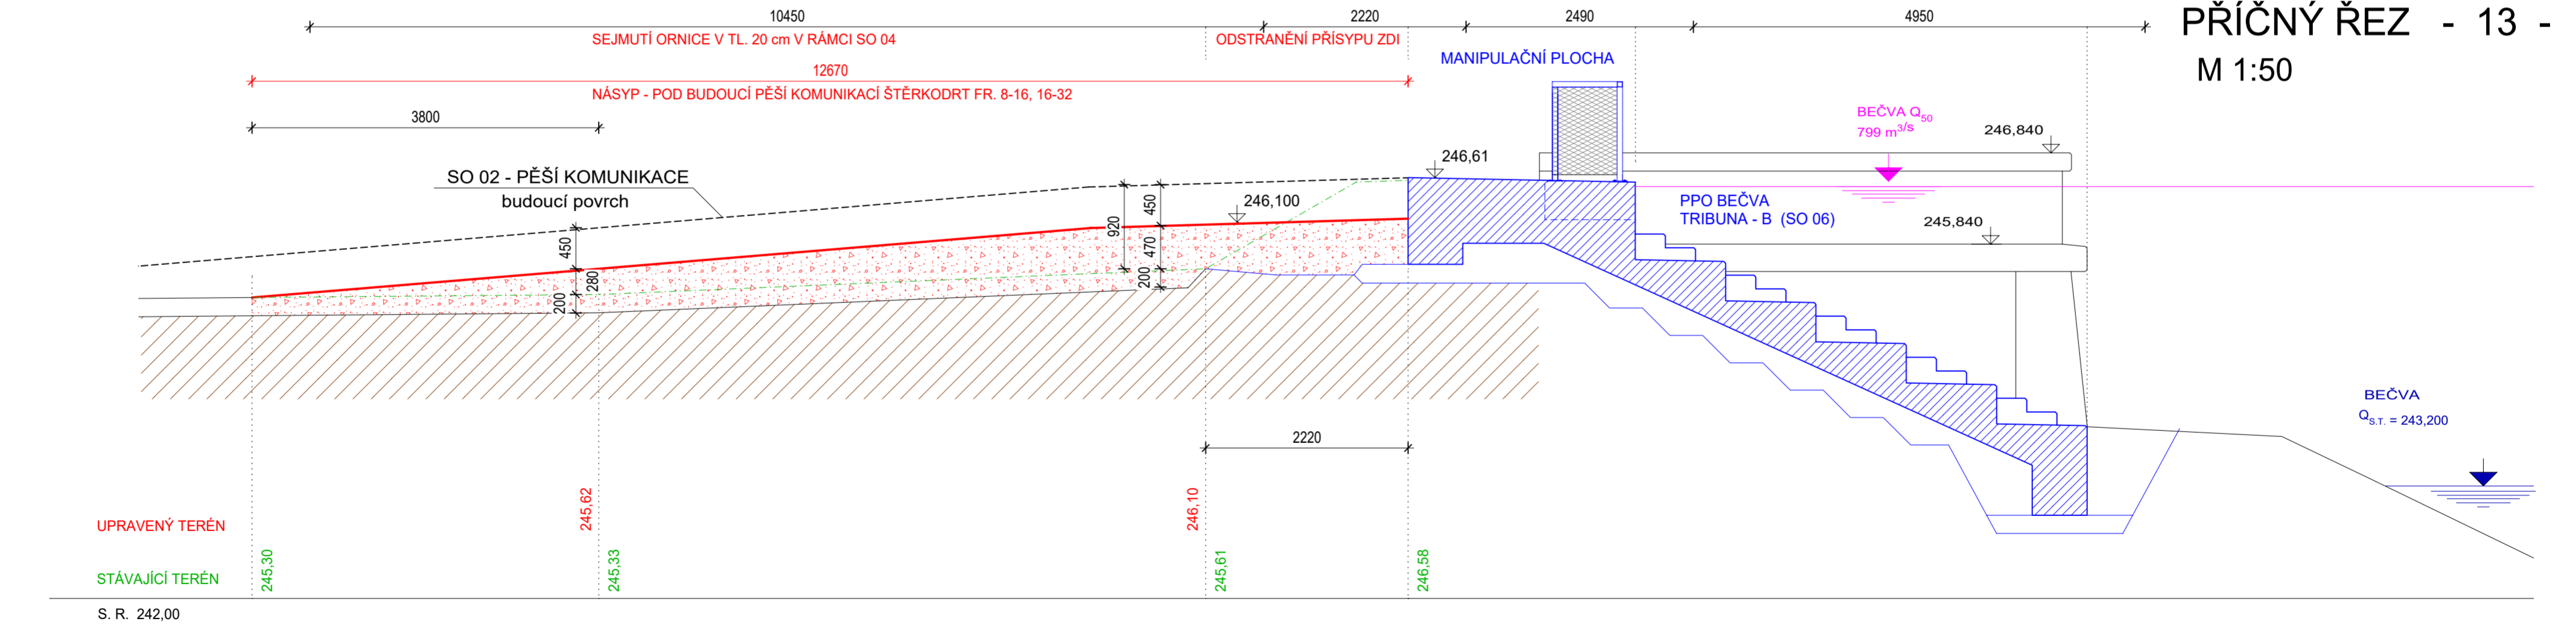

HL. INŽENÝR PROJEKTU: ING. ARCH. TOMÁŠ KOČNAR	ZODP. PROJEKTANT: ING. ŠÁRKA KOČNAROVÁ	ING. ARCH. TOMÁŠ KOČNAR GALAŠOVA 170 HRANICE IČO : 42965993 TEL. : 602 565 384
INVESTOR : MĚSTO HRANICE, PERNŠTEJNSKÉ NÁM. 1, 753 01 HRANICE	KRAJ : OLOMOUCKÝ	KATASTRÁLNÍ ÚZEMÍ : HRANICE
AKCE : HRANICE - REVITALIZACE NÁBŘEŽÍ V KROPÁČOVÉ ULICI SO 04 - TERÉNNÍ ÚPRAVY	STUPEŇ PD : DPS DATUM : IV/2024 FORMÁT : A2	
PŘÍLOHA: PŘÍČNÉ ŘEZY 5, 5.1, 13	MĚŘÍTKO : 1:50	Č. PŘÍLOHY : D1.4-3