


SO 07 MOBILIÁŘ, VÝTVARNÉ A HERNÍ PRVKY

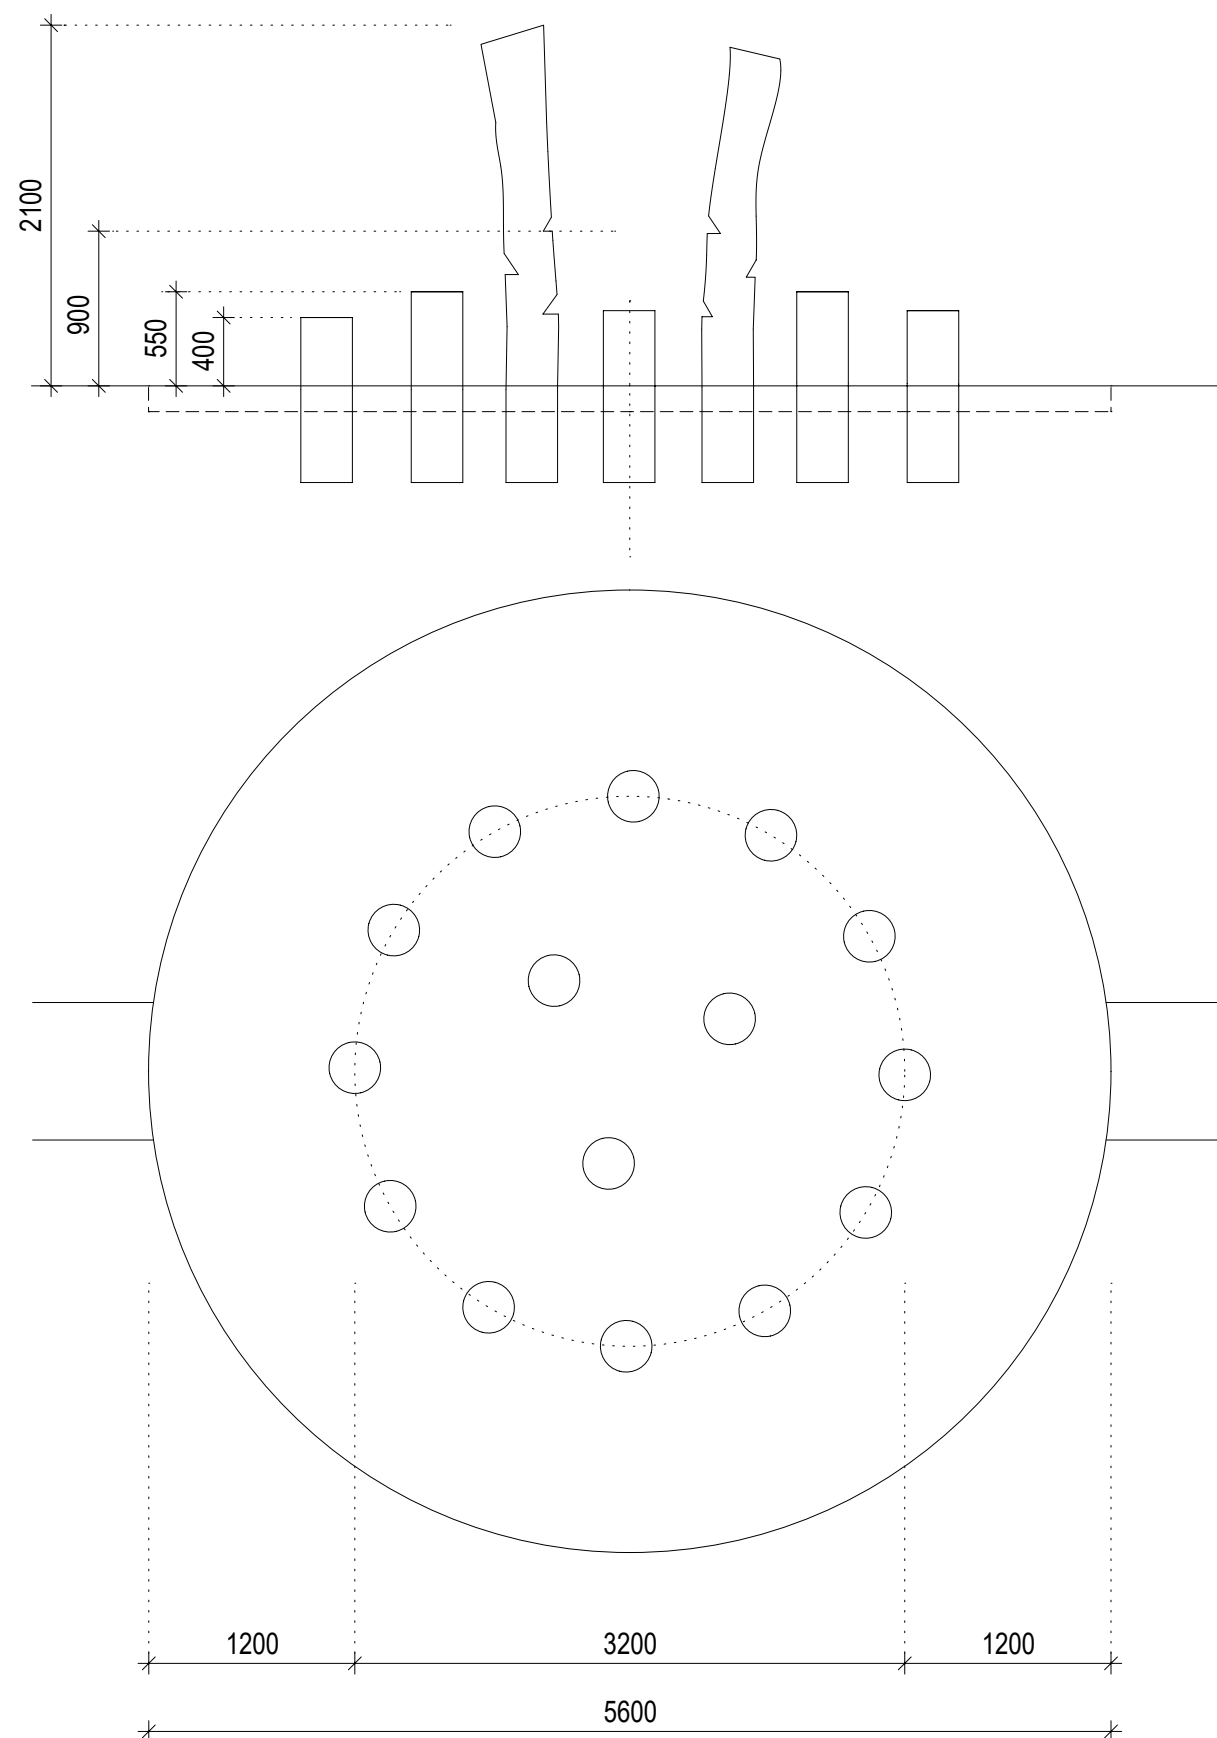

AP 2 - ATYPICKÉ HERNÍ PRVKY Z AKÁTOVÉ KULATINY BALANČNÍ KŮLY

Prvek je tvořen stojkami z odkorněné, běle zbavené a obroušené akátové kulatiny pr. 200 - 250 mm, ve dvou výškových variantách:

A - Kulatina v. 2,1 m nad úrovní dopadové plochy se stupňovitými zářezy

Horní část kulatiny bude řezbářsky výtvarně opracovaná (viz foto) - - - - - 3 ks

B - Kulatina v. 0,4 - 0,55 m nad úrovní dopadové plochy - - - - - 12 ks

Povrch - nano impregnace na dřevo transparentní

Stojky budou upevněny v betonových patkách.

Veškerý spojovací materiál bude z pozinkované oceli

Max. výška pádu do 1,0 m - umožňuje dopadovou plochu ve formě udržovaného trávníku

Dopadová plocha je navržena z kačírku fr. 4/8 - tl. 150 mm, vymezené PVC obrubou

- návrh na straně snadnější provozní údržby dopadové plochy

- okolní plocha je navržena ve formě udržovaného trávníku

