


SCHÉMA ULOŽENÍ POTRUBÍ

KG DN 150

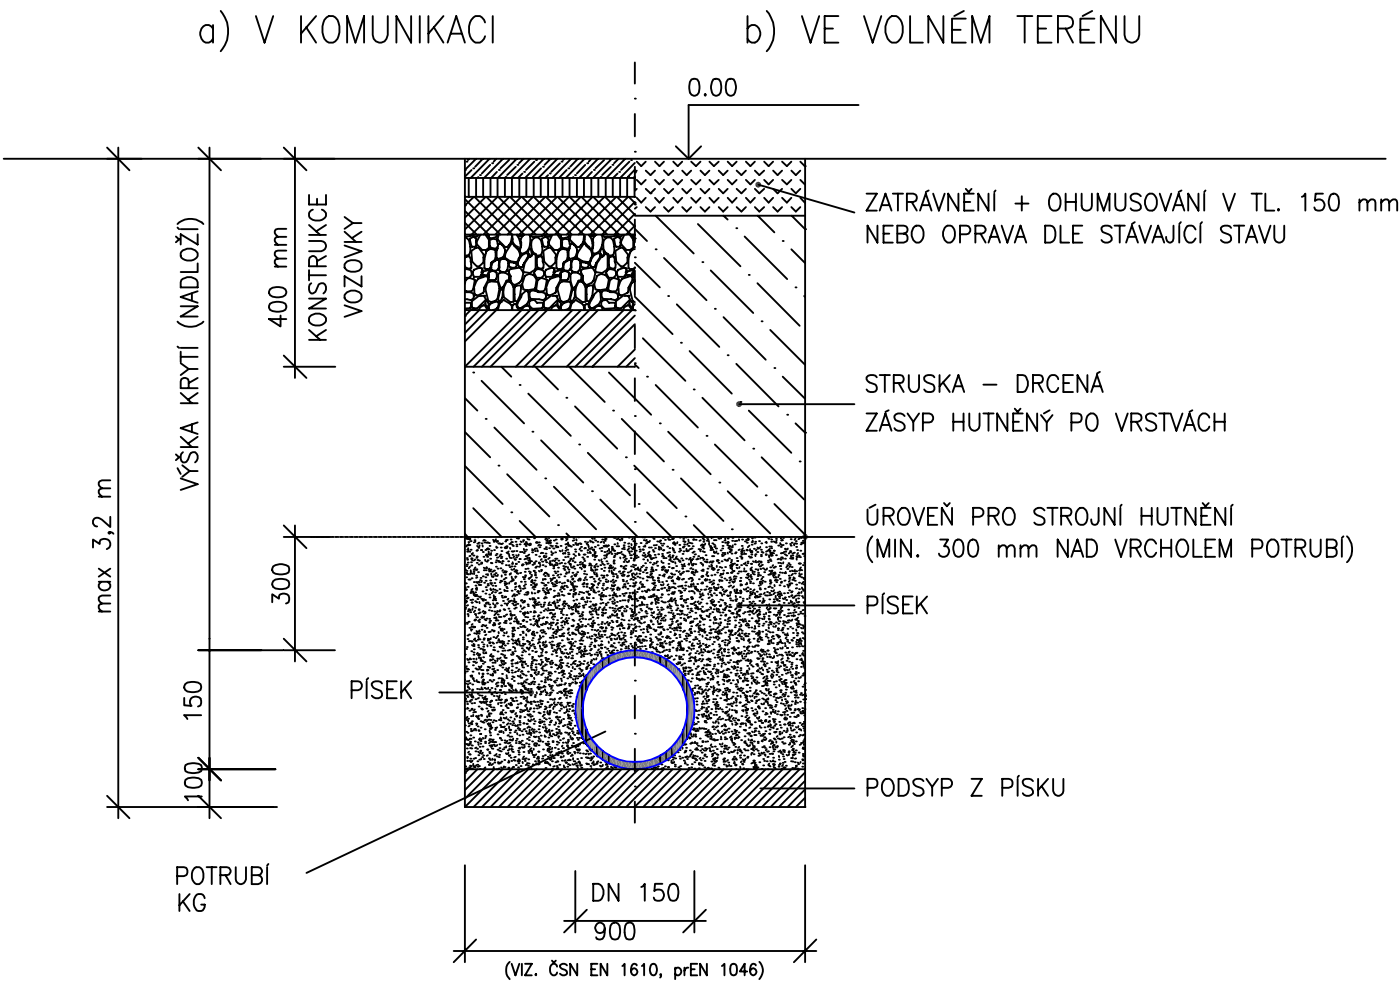

HL. INŽENÝR PROJEKTU: ING. ARCH. TOMÁŠ KOČNAR	ZODP. PROJEKTANT: ING. ŠÁRKA KOČNAROVÁ	ING. ARCH. TOMÁŠ KOČNAR GALAŠOVA 170 HRANICE IČO : 42965993 TEL. : 581 606 464
INVESTOR : MĚSTO HRANICE, PERNŠTEJNSKÉ NÁM. 1, 753 01 HRANICE	KRAJ : OLOMOUCKÝ	KATASTRÁLNÍ ÚZEMÍ : HRANICE
AKCE : HRANICE - REVITALIZACE NÁBŘEŽÍ V KROPÁČOVĚ ULICI		STUPEŇ PD : DPS
		DATUM : II/2024
		FORMÁT : A4
PŘÍLOHA : SO 03 - PŘÍPOJKA SPLAŠKOVÉ KANALIZACE - DETAIL ULOŽENÍ POTRUBÍ		MĚŘÍTKO : Č. PŘÍLOHY : D1.3.5-3