



**LEGENDA:**


Rozvodná soustava: **3 N PE 50Hz, 400V / TN-C-S**  
Rozvaděč - typ: **oceloplechový 72modulů**

Krytí (při uzavřených dveřích) **IP 54/20**  
Šířka: **550 mm**  
Výška: **500 mm**  
Hloubka: **205 mm**  
Vývody: **spodem**

**Ochrana před úrazem elektrickým proudem dle ČSN 33 2000-4-41**  
**automatickým odpojením od zdroje**  
**doplňková ochrana proudovým chráničem**


I<sub>ks</sub> < 6 kA

HL. INŽENÝR PROJEKTU:		ZODP. PROJEKTANT:		ING. ARCH. TOMÁŠ KOČNAR GALAŠOVA 170 HRANICE IČO : 42965993 TEL. : 581 606 464	
ING. ARCH. TOMÁŠ KOČNAR		ING. ZDENĚK ŠINDLER			
INVESTOR : MĚSTO HRANICE, PERNŠTEJNSKÉ NÁM. 1, 753 01 HRANICE					
KRAJ : OLOMOUCKÝ		KATASTRÁLNÍ ÚZEMÍ : HRANICE			
AKCE :  HRANICE - REVITALIZACE NÁBŘEŽÍ  V KROPÁČOVĚ ULICI				STUPEŇ PD : DPS	
				DATUM : IV/2024	
				FORMÁT : A3	
PŘÍLOHA : SO 13 VENKOVNÍ ELEKTROINSTALACE ROZVODNICE R1				MĚŘÍTKO :  -	Č. PŘÍLOHY :  D2.5.2

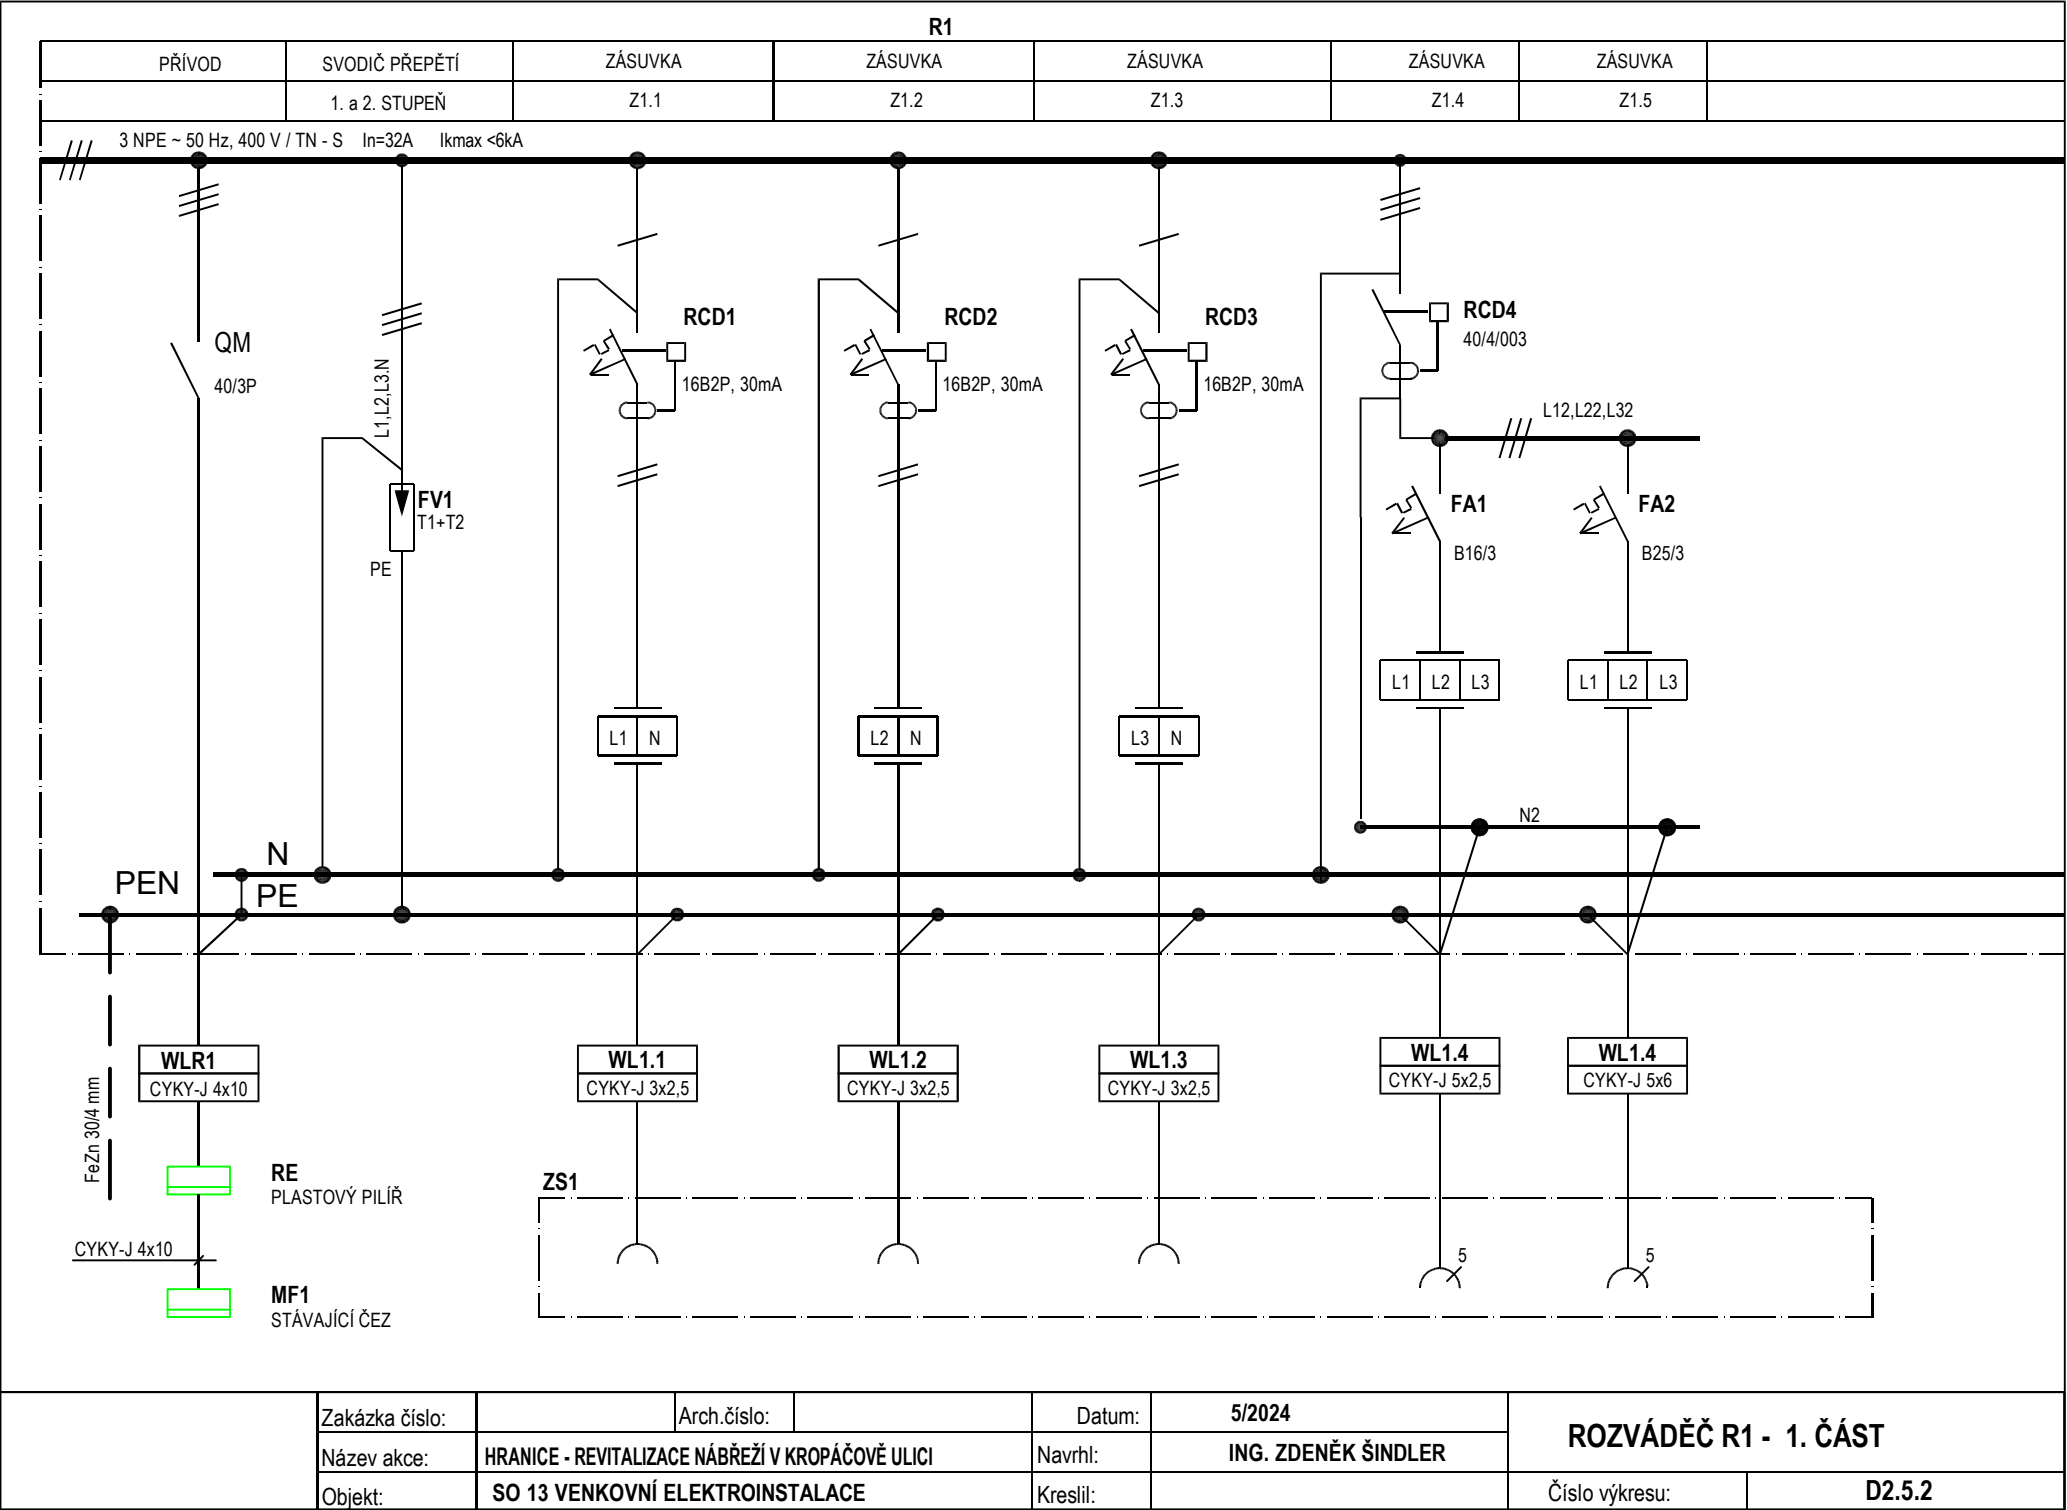




R1					
	ZÁSUVKA	ZÁSUVKA	ZÁSUVKA	ZÁSUVKA	
	Z3.1	Z3.2	Z3.3	Z3.4	

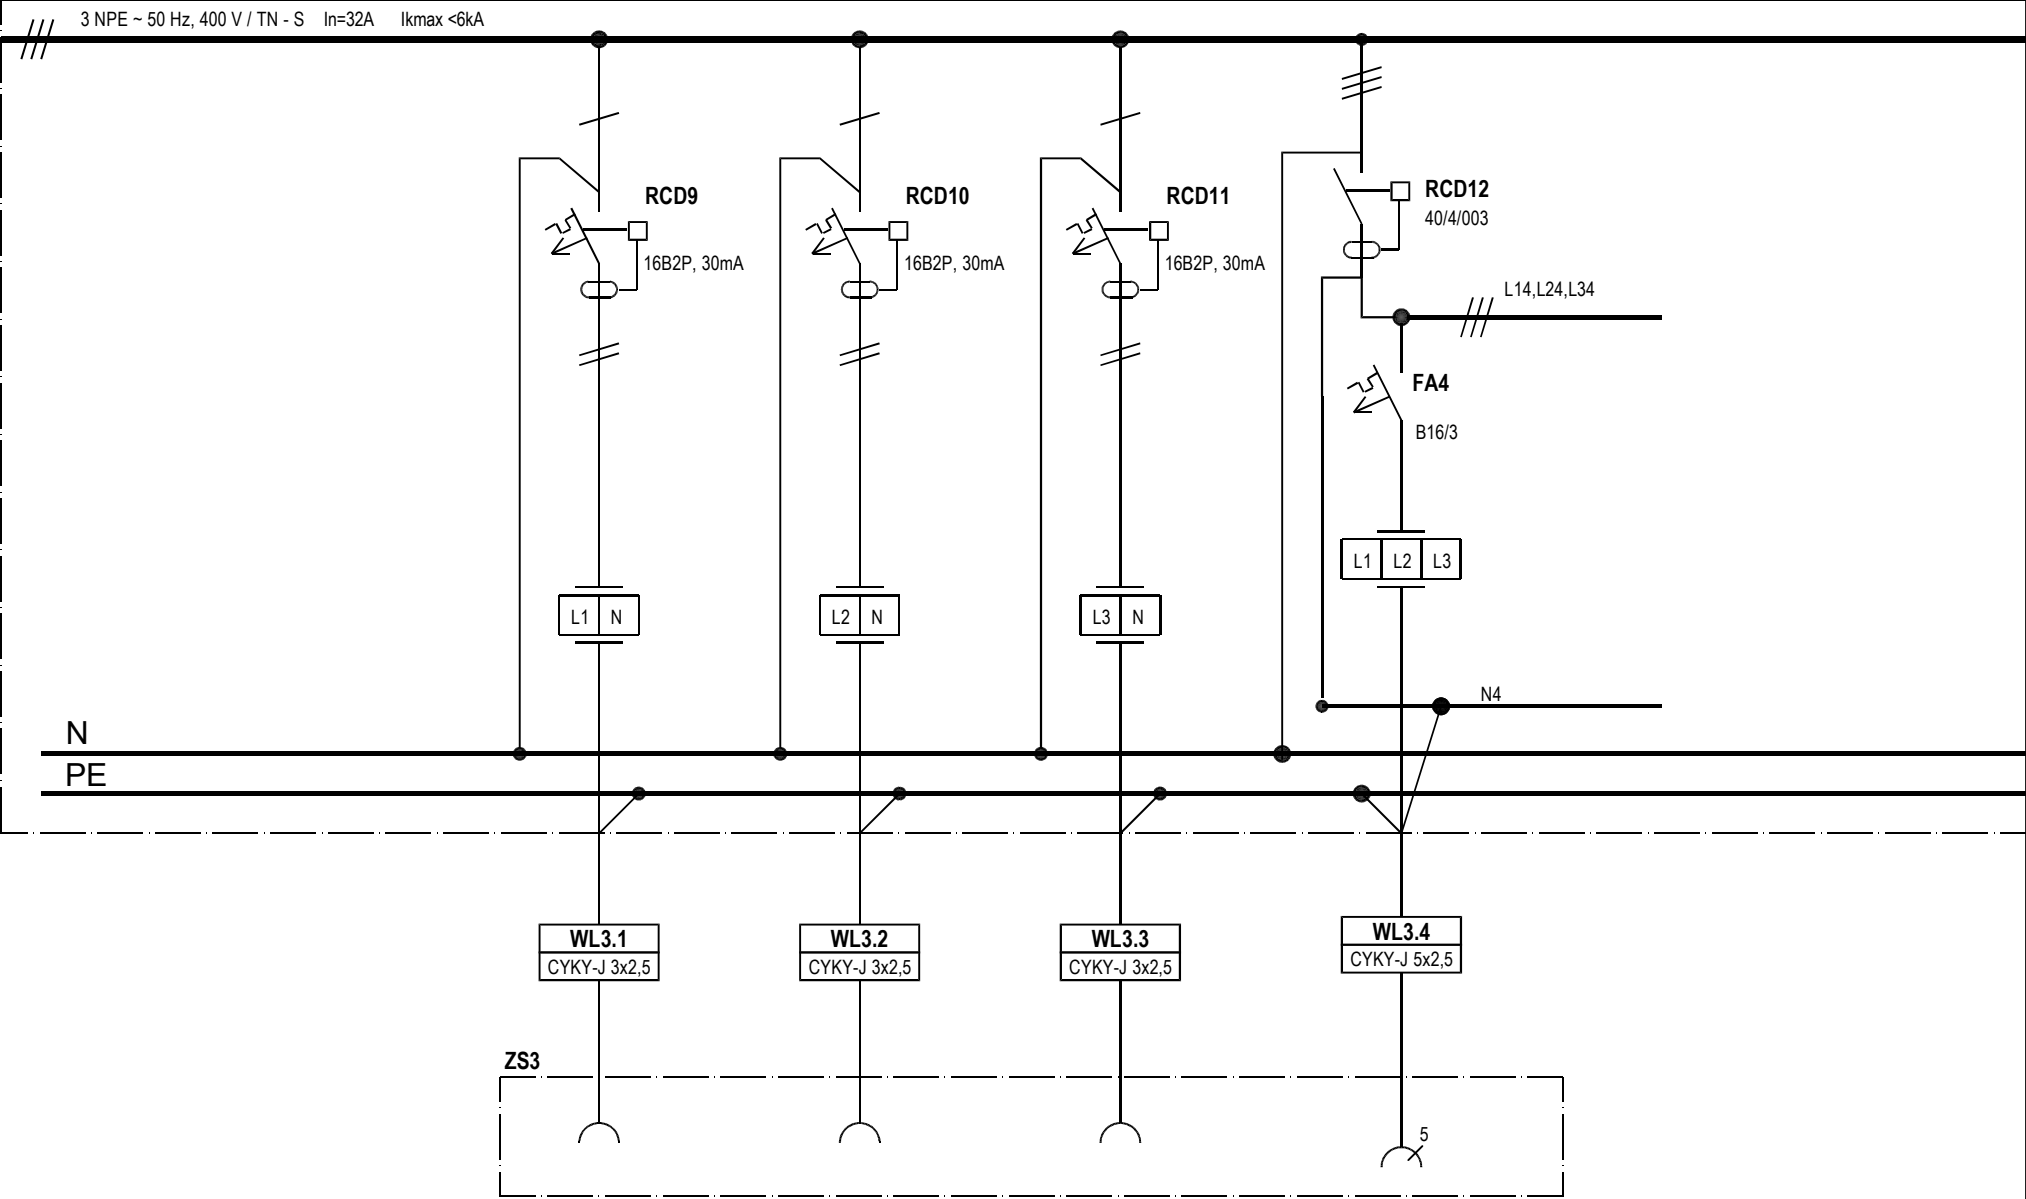

	Zakázka číslo:	Arch.číslo:	Datum:	5/2024	ROZVÁDĚČ R1 - 3. ČÁST	
	Název akce:	HRANICE - REVITALIZACE NÁBŘEŽÍ V KROPÁČOVĚ ULICI		Navrhl:	ING. ZDENĚK ŠINDLER	
	Objekt:	SO 13 VENKOVNÍ ELEKTROINSTALACE		Kreslil:	Číslo výkresu:	D2.5.2

R1

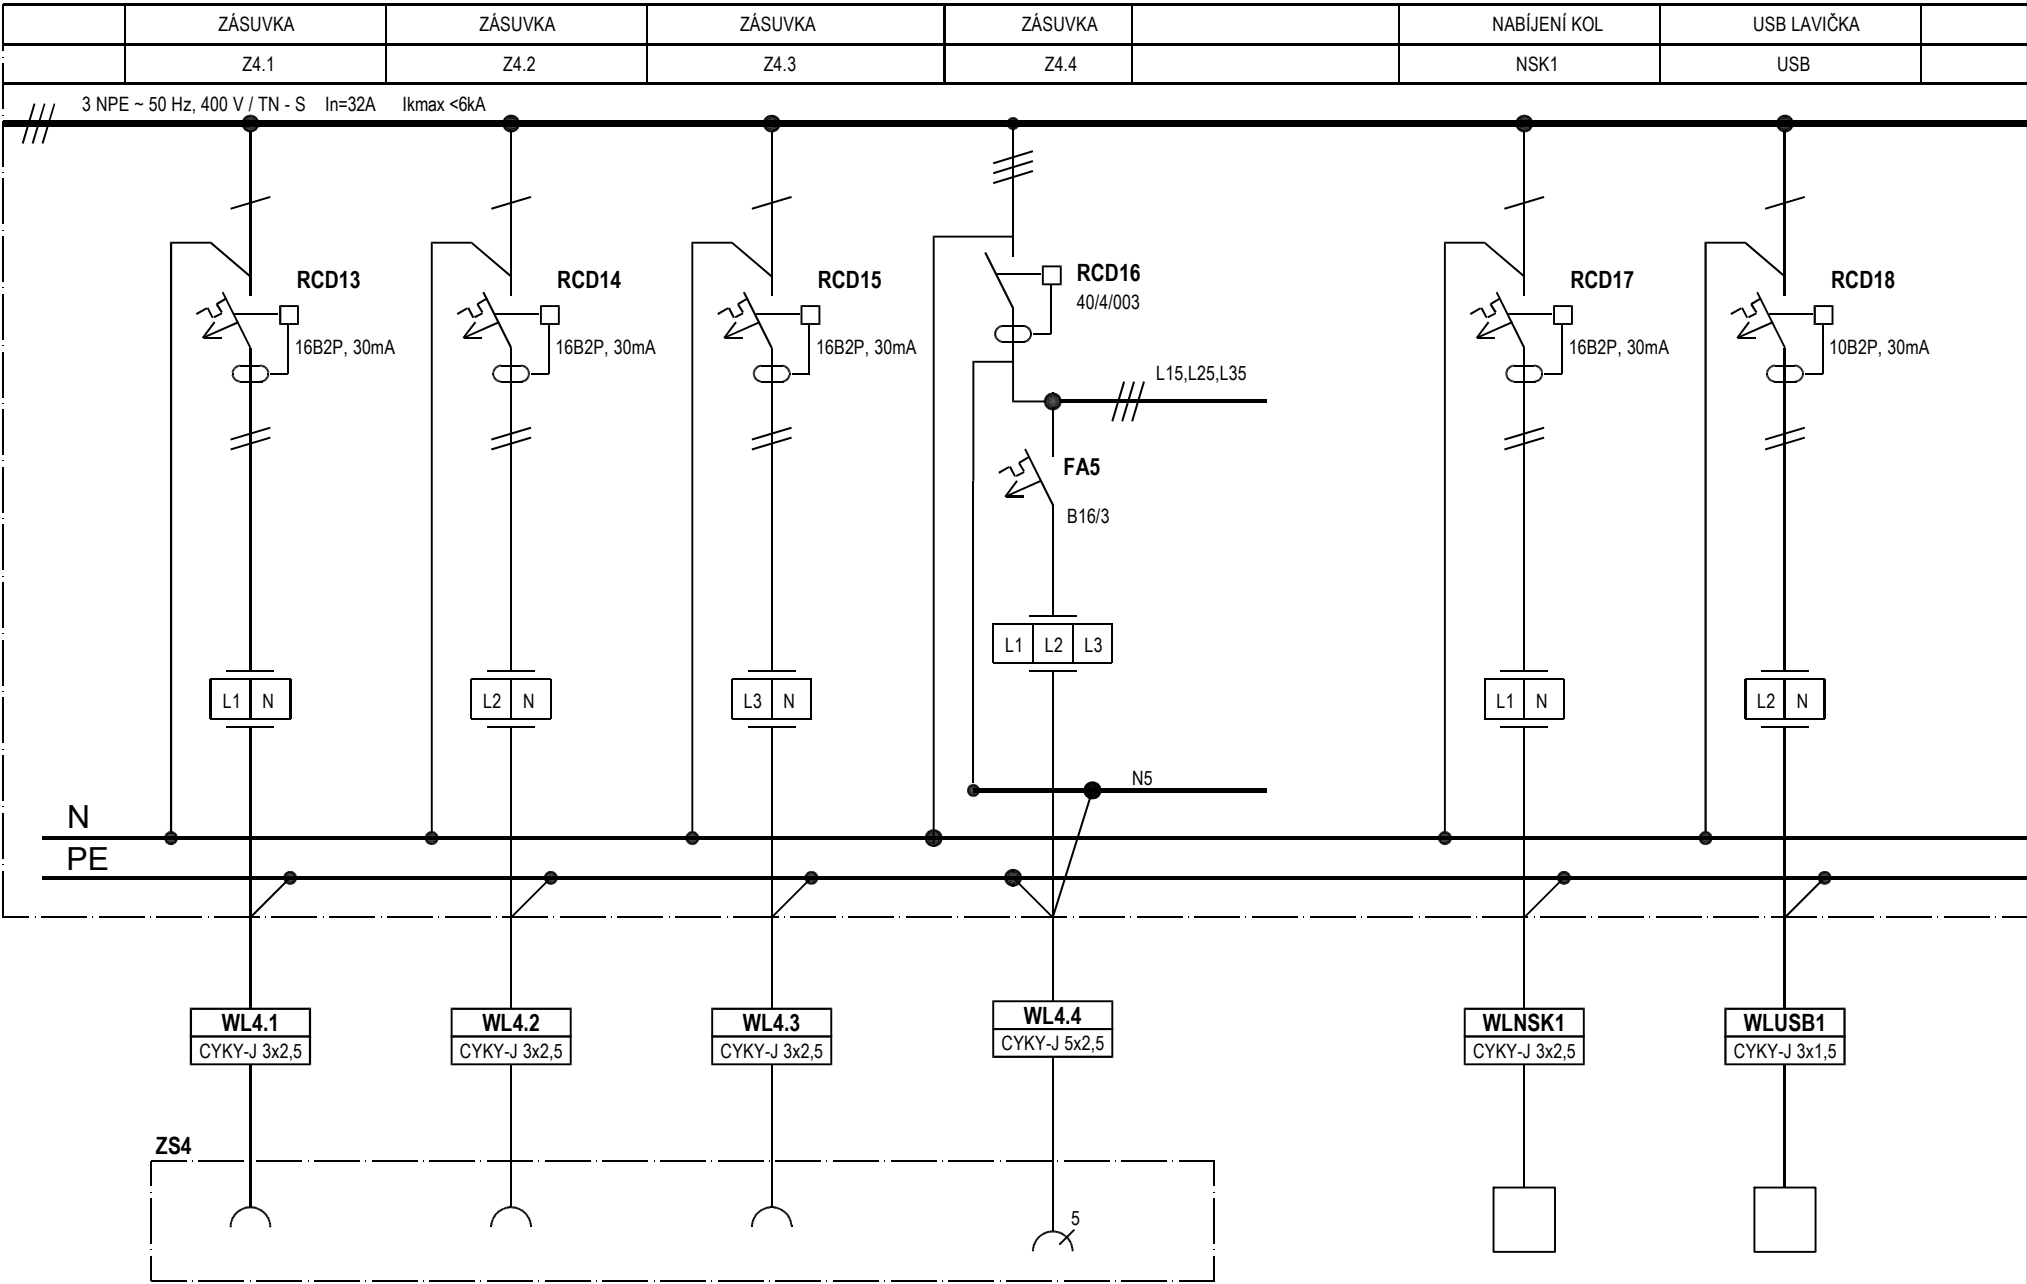

	Zakázka číslo:	Arch.číslo:	Datum:	5/2024	ROZVÁDĚČ R1 - 4. ČÁST	
	Název akce:	HRANICE - REVITALIZACE NÁBŘEŽÍ V KROPÁČOVĚ ULICI		Navrhl:	ING. ZDENĚK ŠINDLER	
	Objekt:	SO 13 VENKOVNÍ ELEKTROINSTALACE		Kreslil:	Číslo výkresu:	D2.5.2

