


SO 01 - PARKOVACÍ STÁNÍ - PODÉLNÝ PROFIL

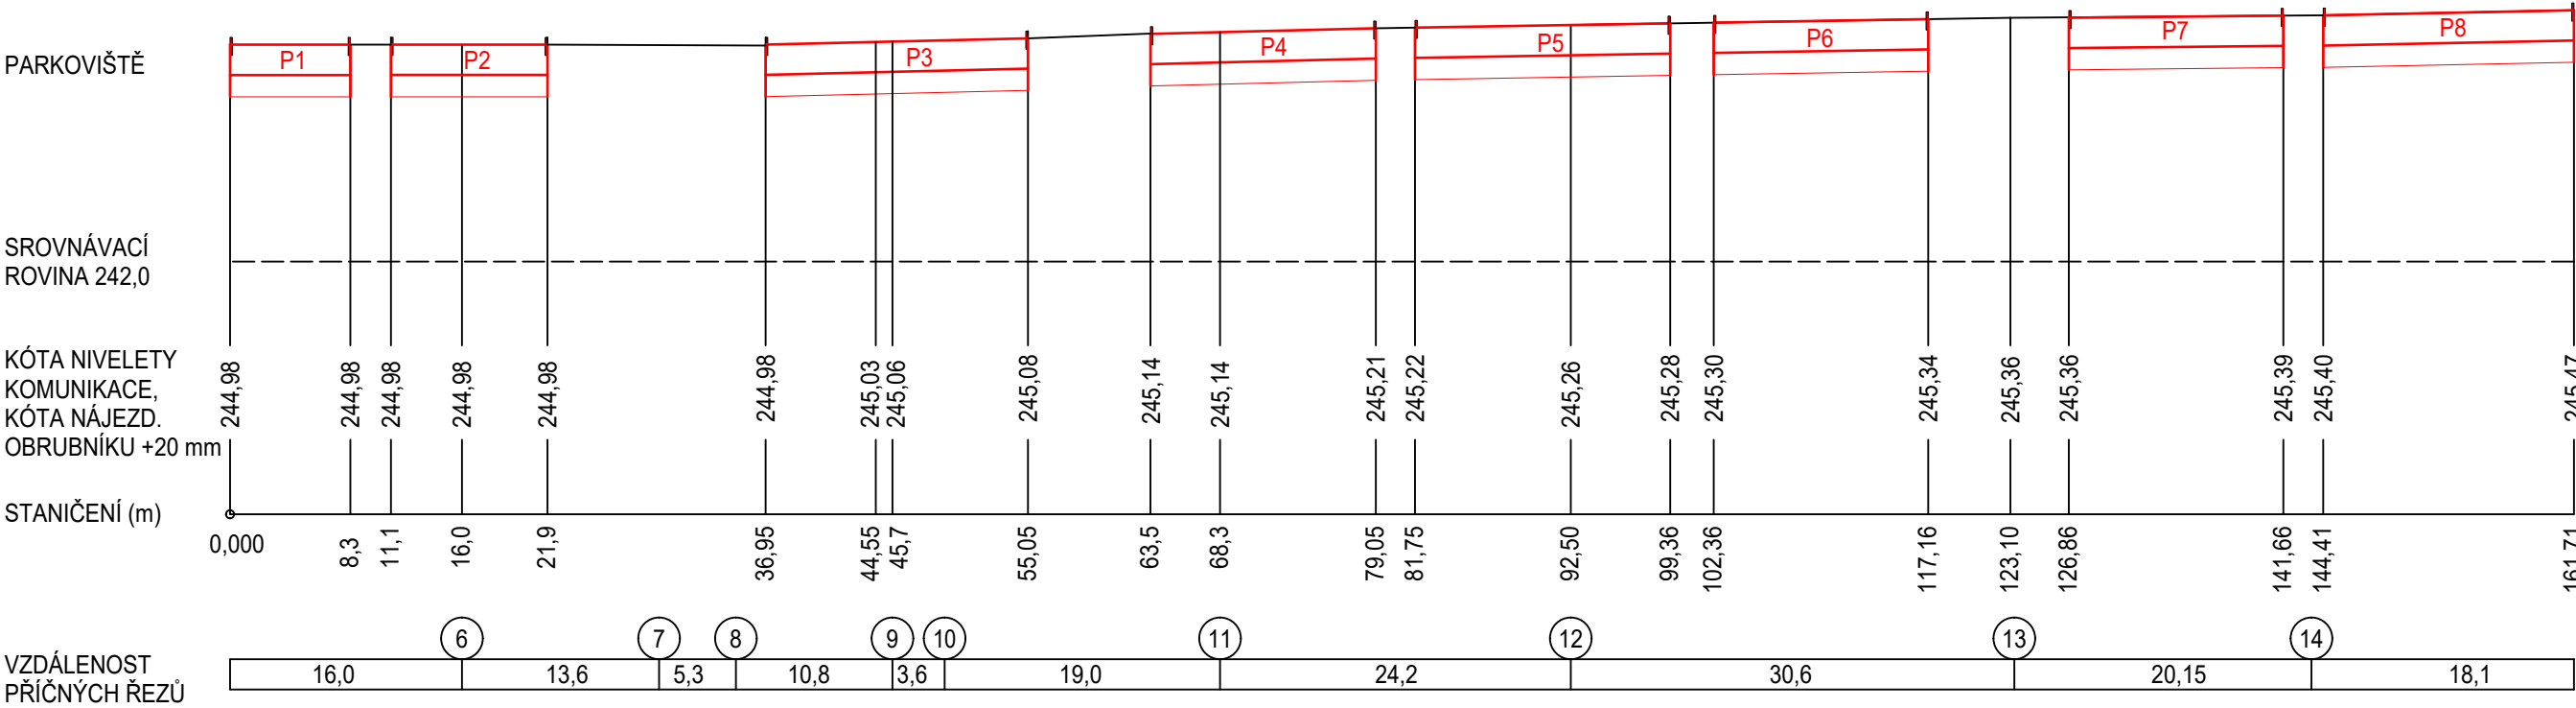

HL. INŽENÝR PROJEKTU:		ZODP. PROJEKTANT:		ING. ARCH. T O M Á Š K O Č N A R GALAŠOVA 170 HRANICE IČO : 42965993 TEL. : 602 565 384					
ING. ARCH. TOMÁŠ KOČNAR		ING. KAREL KUCHAR							
INVESTOR : MĚSTO HRANICE, PERNŠTEJNSKÉ NÁM. 1, 753 01 HRANICE									
KRAJ : OLOMOUCKÝ		KATASTRÁLNÍ ÚZEMÍ : HRANICE							
AKCE : <div>HRANICE - REVITALIZACE NÁBŘEŽÍ V KROPÁČOVĚ ULICI</div>						STUPEŇ PD : DPS			
						DATUM : IV/2024			
						FORMÁT : A3			
PŘÍLOHA : SO 01 - PARKOVACÍ STÁNÍ, STANOVIŠTĚ KONTEJNERŮ PODÉLNÝ PROFI						MĚŘITKO : 1:500/1:100		Č. PŘÍLOHY : D1.1 - 7	