


VZOROVÝ PŘÍČNÝ ŘEZ A

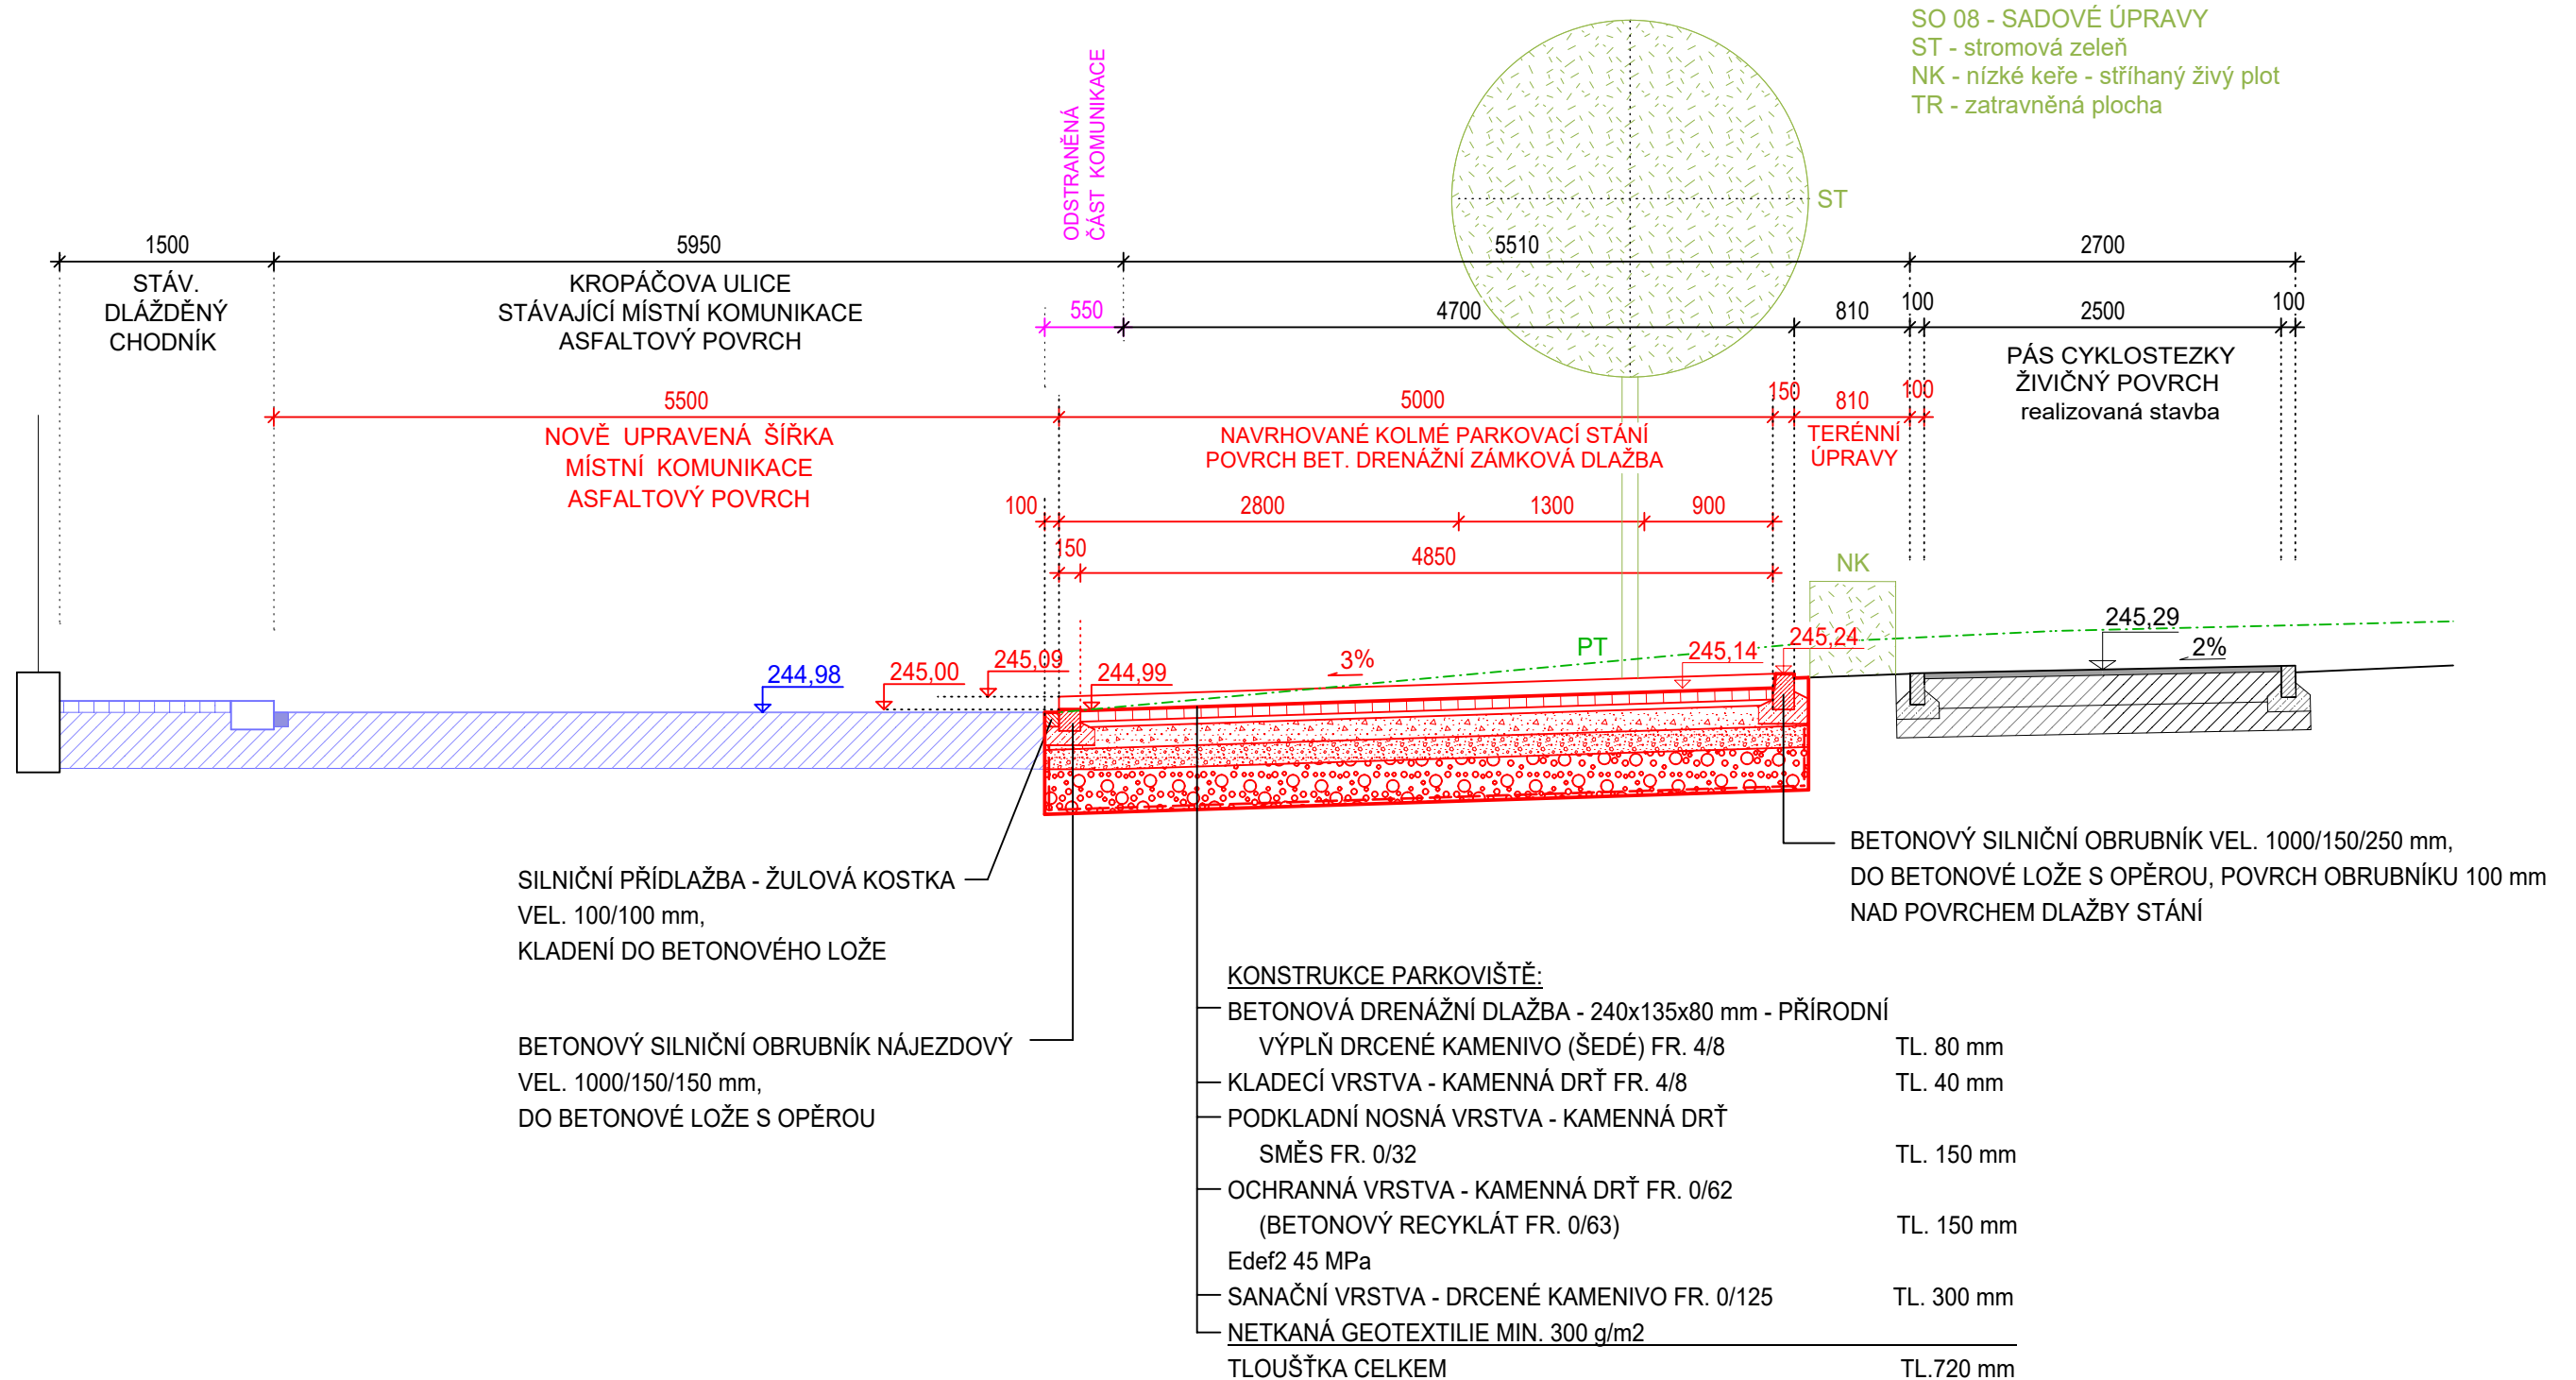

HL. INŽENÝR PROJEKTU:	ZODP. PROJEKTANT:	ING. ARCH. T O M Á Š K O Č N A R	
ING. ARCH. TOMÁŠ KOČNAR	ING. KAREL KUCHAR	GALAŠOVA 170	
INVESTOR : MĚSTO HRANICE, PERNŠTEJNSKÉ NÁM. 1, 753 01 HRANICE		HRANICE	
KRAJ : OLOMOUCKÝ	KATASTRÁLNÍ ÚZEMÍ : HRANICE	IČO : 42965993	
		TEL. : 602 565 384	
AKCE : HRANICE - REVITALIZACE NÁBŘEŽÍ V KROPÁČOVĚ ULICI		STUPEŇ PD : DPS	
		DATUM : IV/2024	
		FORMÁT : A3	
PŘÍLOHA : SO 01 - PARKOVACÍ STÁNÍ, STANOVIŠTĚ KONTEJNERŮ VZOROVÝ PŘÍČNÝ ŘEZ		MĚŘÍTKO : 1 : 50	Č. PŘÍLOHY : D1.1 - 8