



PŘÍČNÝ ŘEZ - 19 -
PŘED OCHRAN. STĚNOU

M 1:50

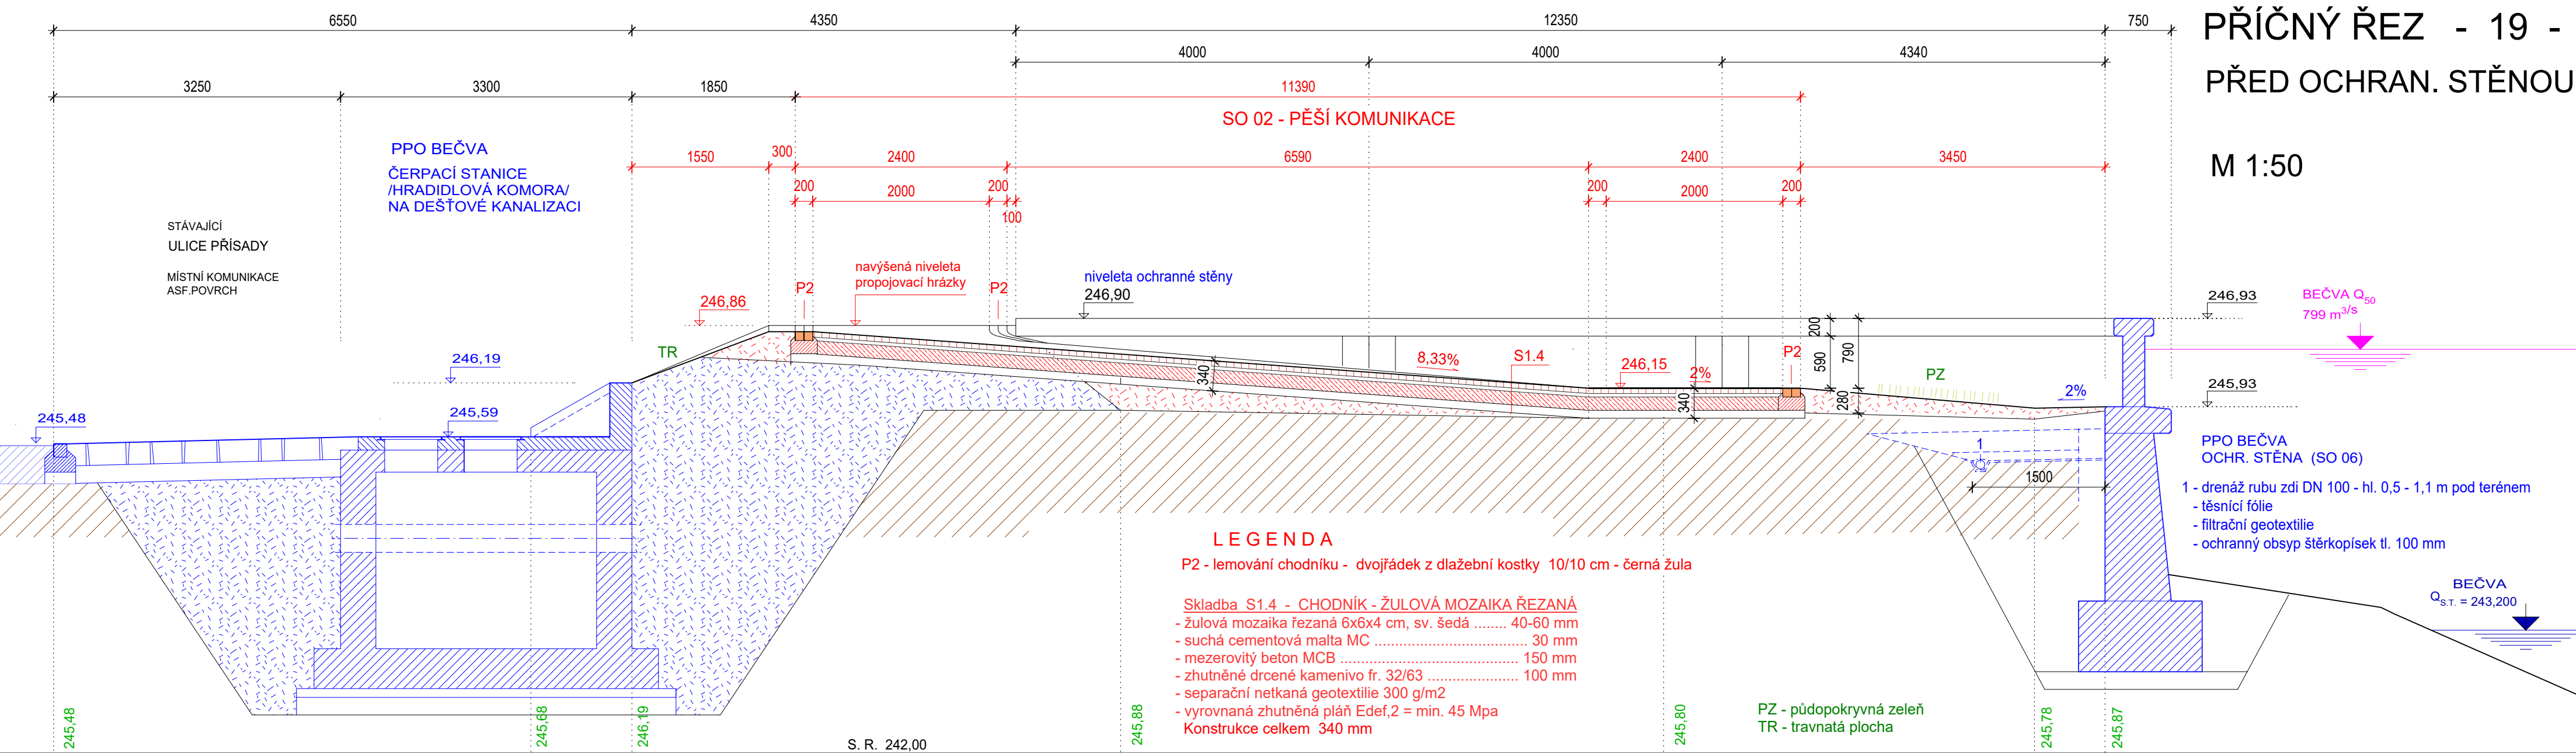

PŘÍČNÝ ŘEZ - 20 -
ZA OCHRANNOU STĚNOU

M 1:50

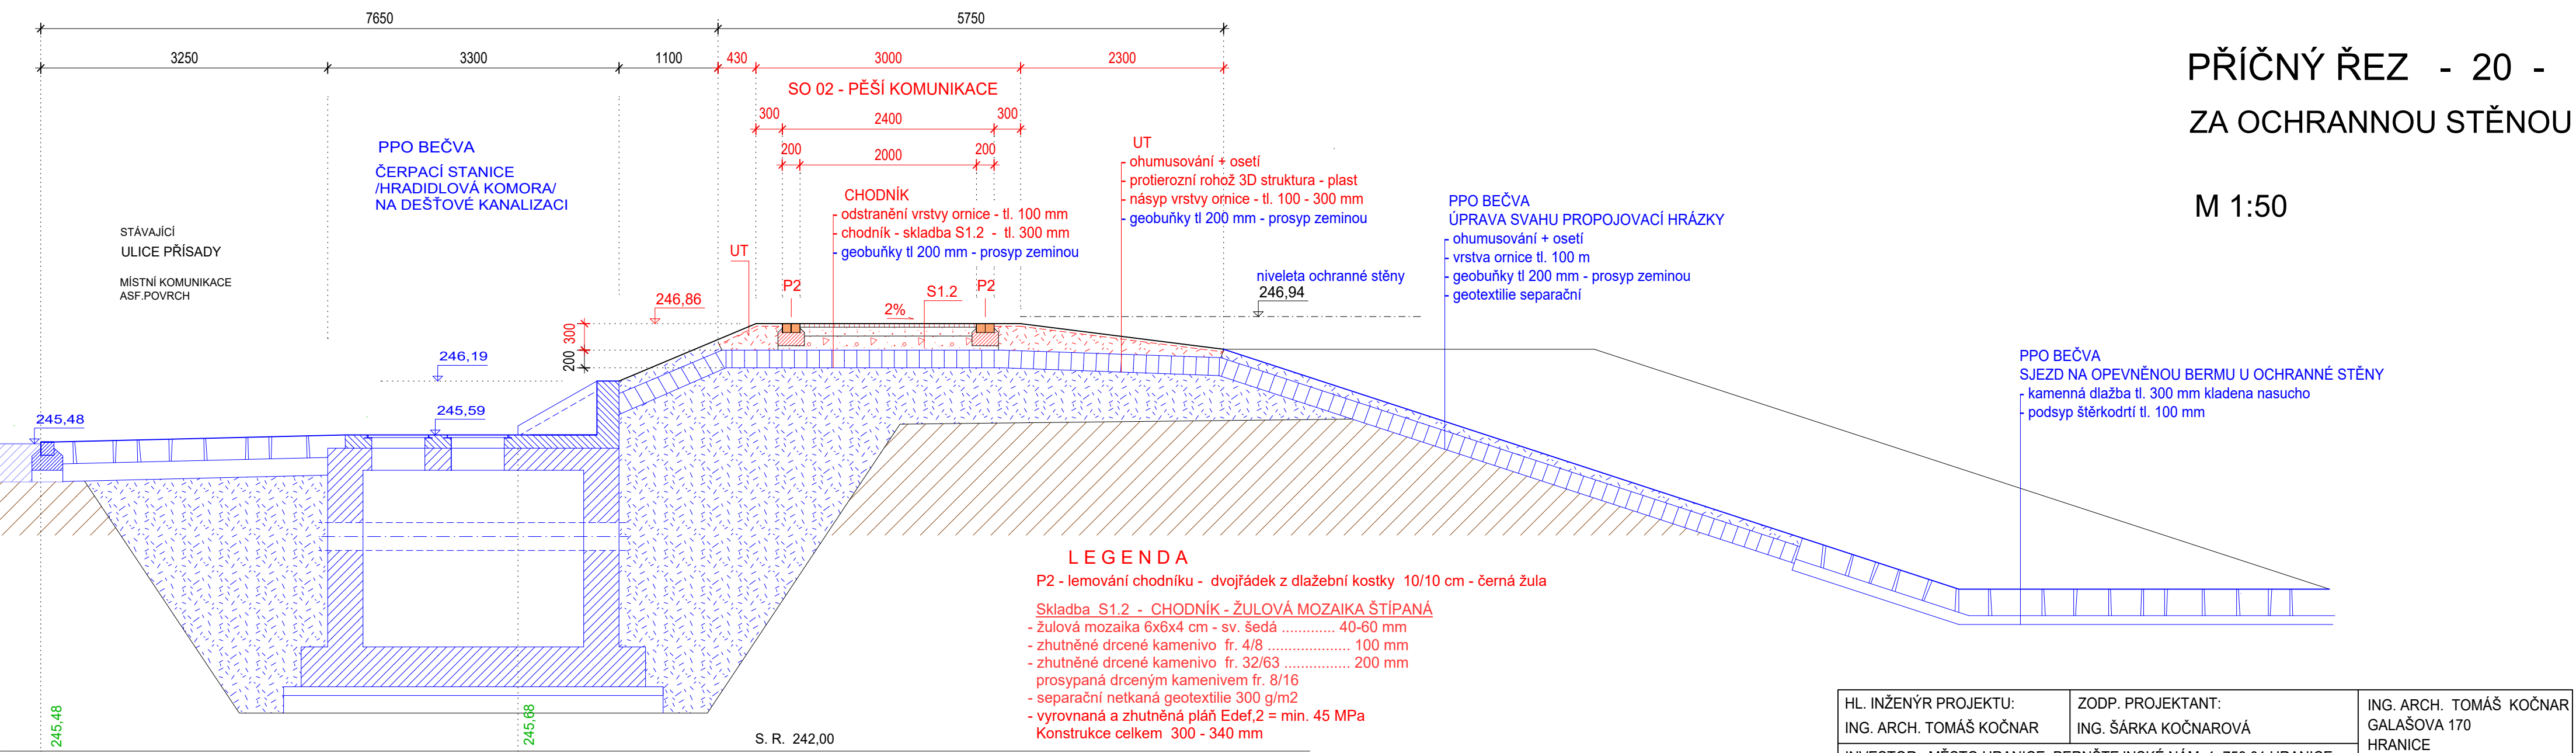

HL. INŽENÝR PROJEKTU: ING. ARCH. TOMÁŠ KOČNAR	ZODP. PROJEKTANT: ING. ŠÁRKA KOČNAROVÁ	ING. ARCH. TOMÁŠ KOČNAR GALAŠOVA 170 HRANICE IČO : 42965993 TEL. : 602 565 384
INVESTOR : MĚSTO HRANICE, PERNŠTEJNSKÉ NÁM. 1, 753 01 HRANICE	KRAJ : OLOMOUCKÝ	KATASTRÁLNÍ ÚZEMÍ : HRANICE
AKCE : HRANICE - REVITALIZACE NÁBŘEŽÍ V KROPÁČOVĚ ULICI SO 02 - PĚŠÍ KOMUNIKACE A ODPOČINKOVÉ ZÓNY	STUPEŇ PD : DPS	DATUM : IV/2024
PŘÍLOHA: D1.2.1 - ARCHITEKTONICKO-STAVEBNÍ ŘEŠENÍ ŘEZ 19, ŘEZ 20	FORMÁT : A1	MĚŘÍTKO : 1 : 50
	Č. PŘÍLOHY : D1.2.1-12	