# PŘÍČNÝ ŘEZ - 16 -

M 1:50

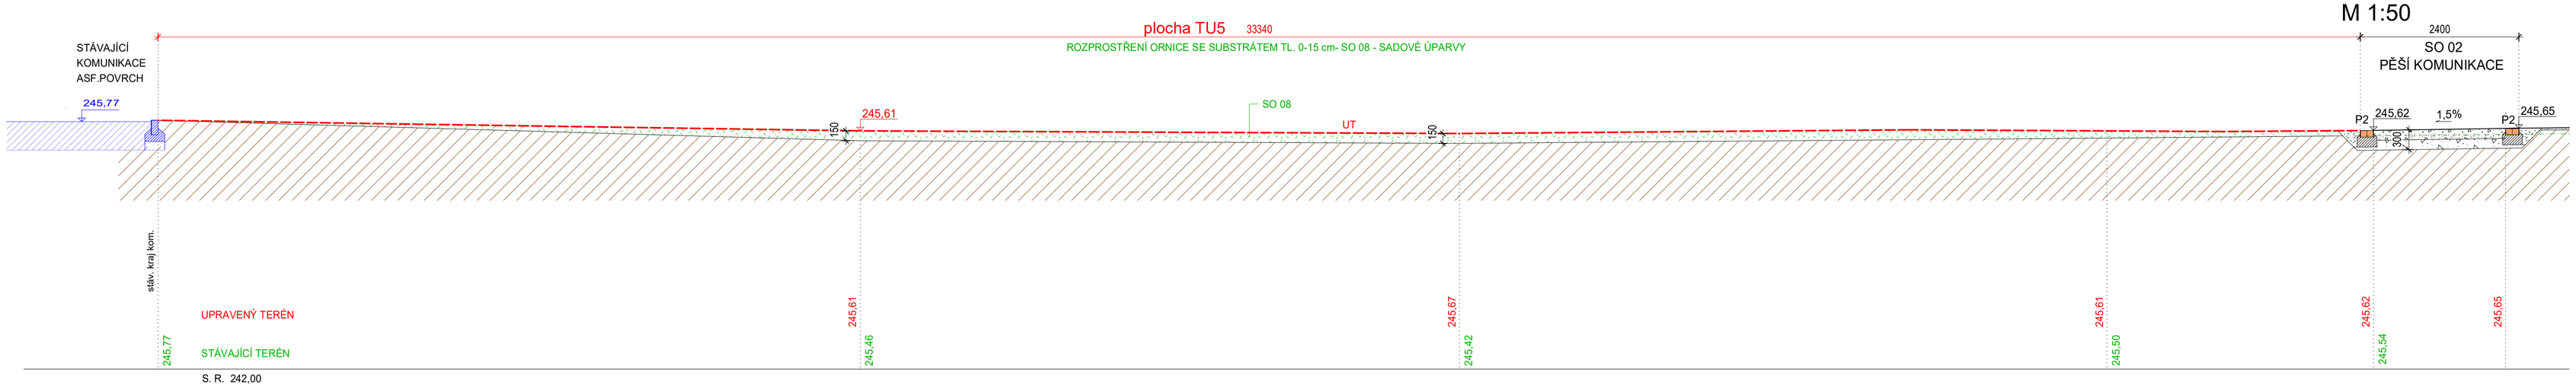


# PŘÍČNÝ ŘEZ - 17 -

M 1:50

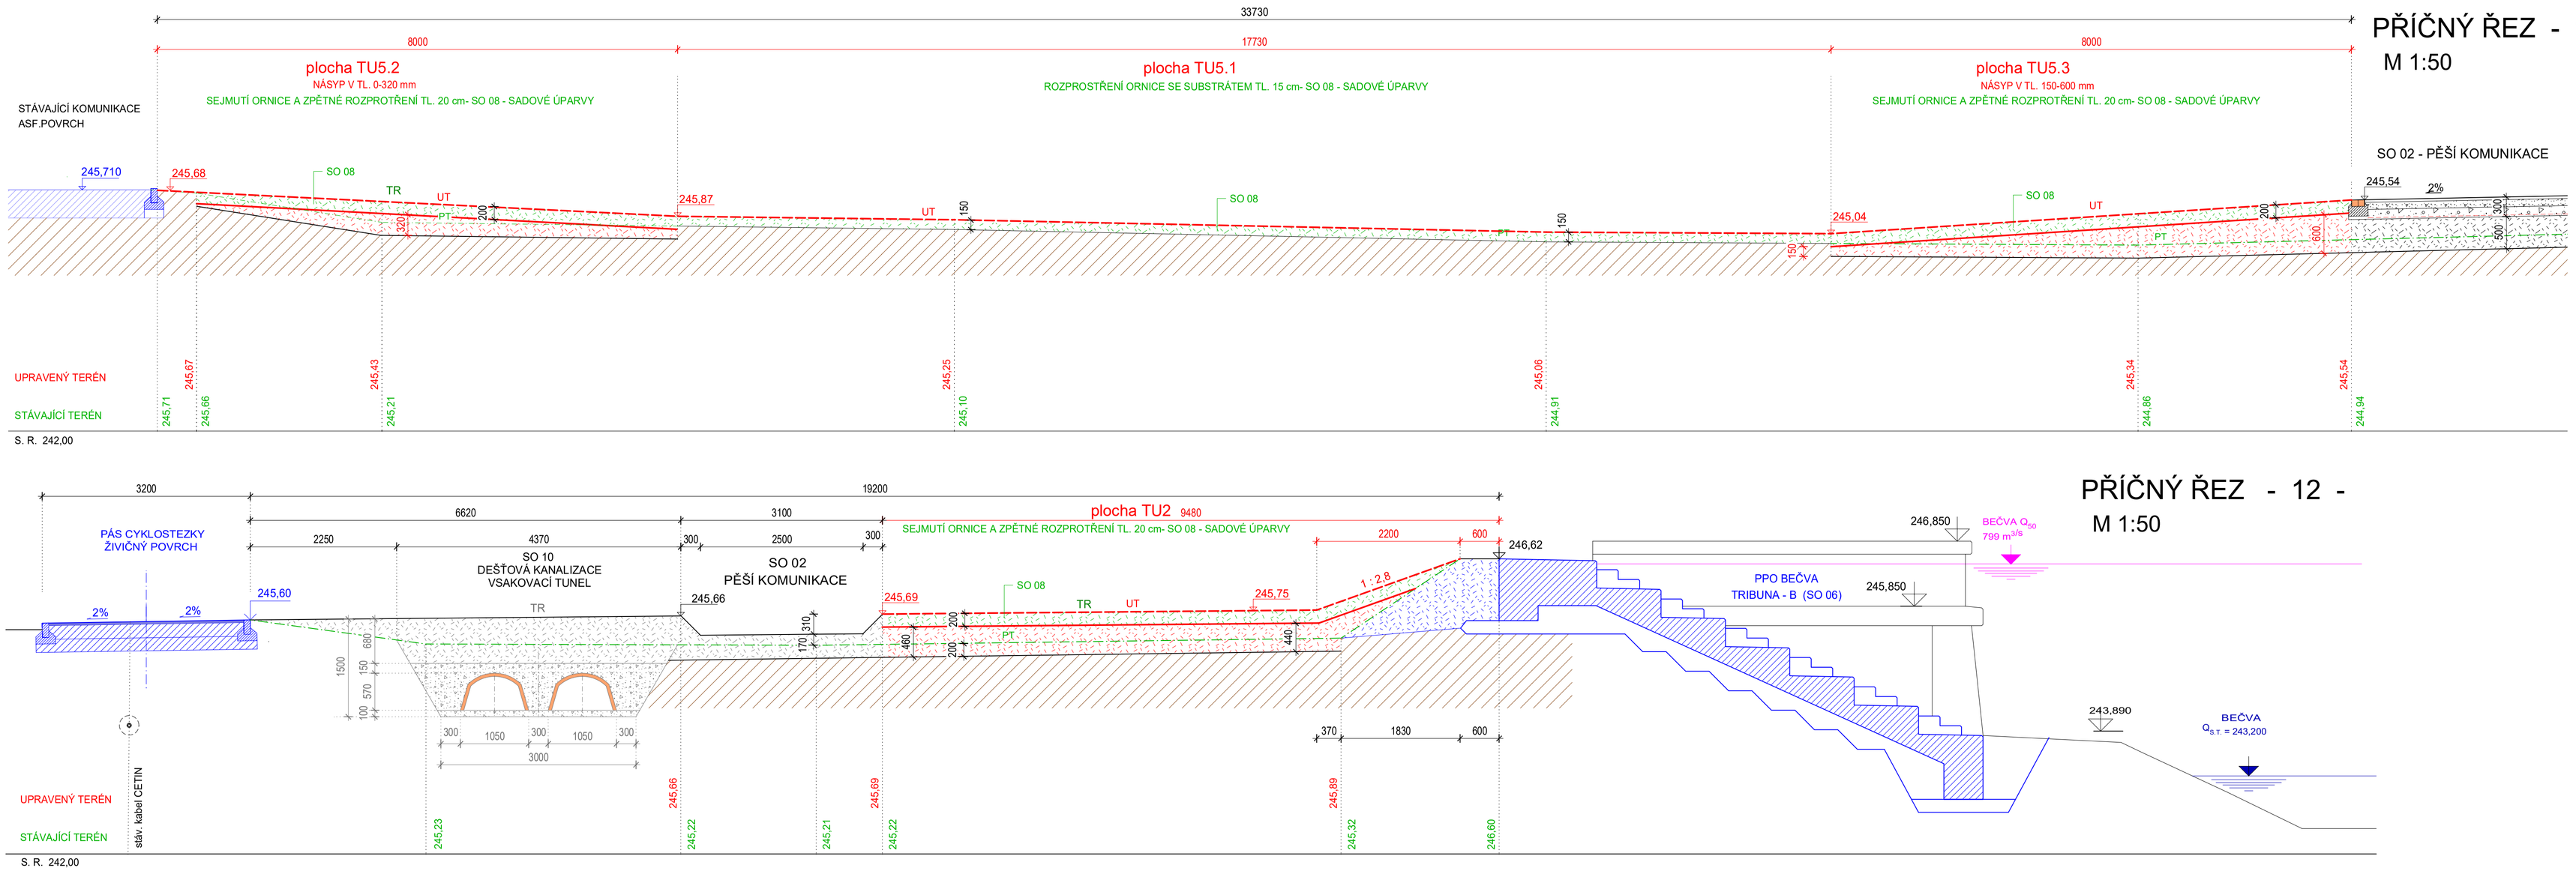


# PŘÍČNÝ ŘEZ - 12 -

M 1:50




# PŘÍČNÝ ŘEZ - 14 -

M 1:50

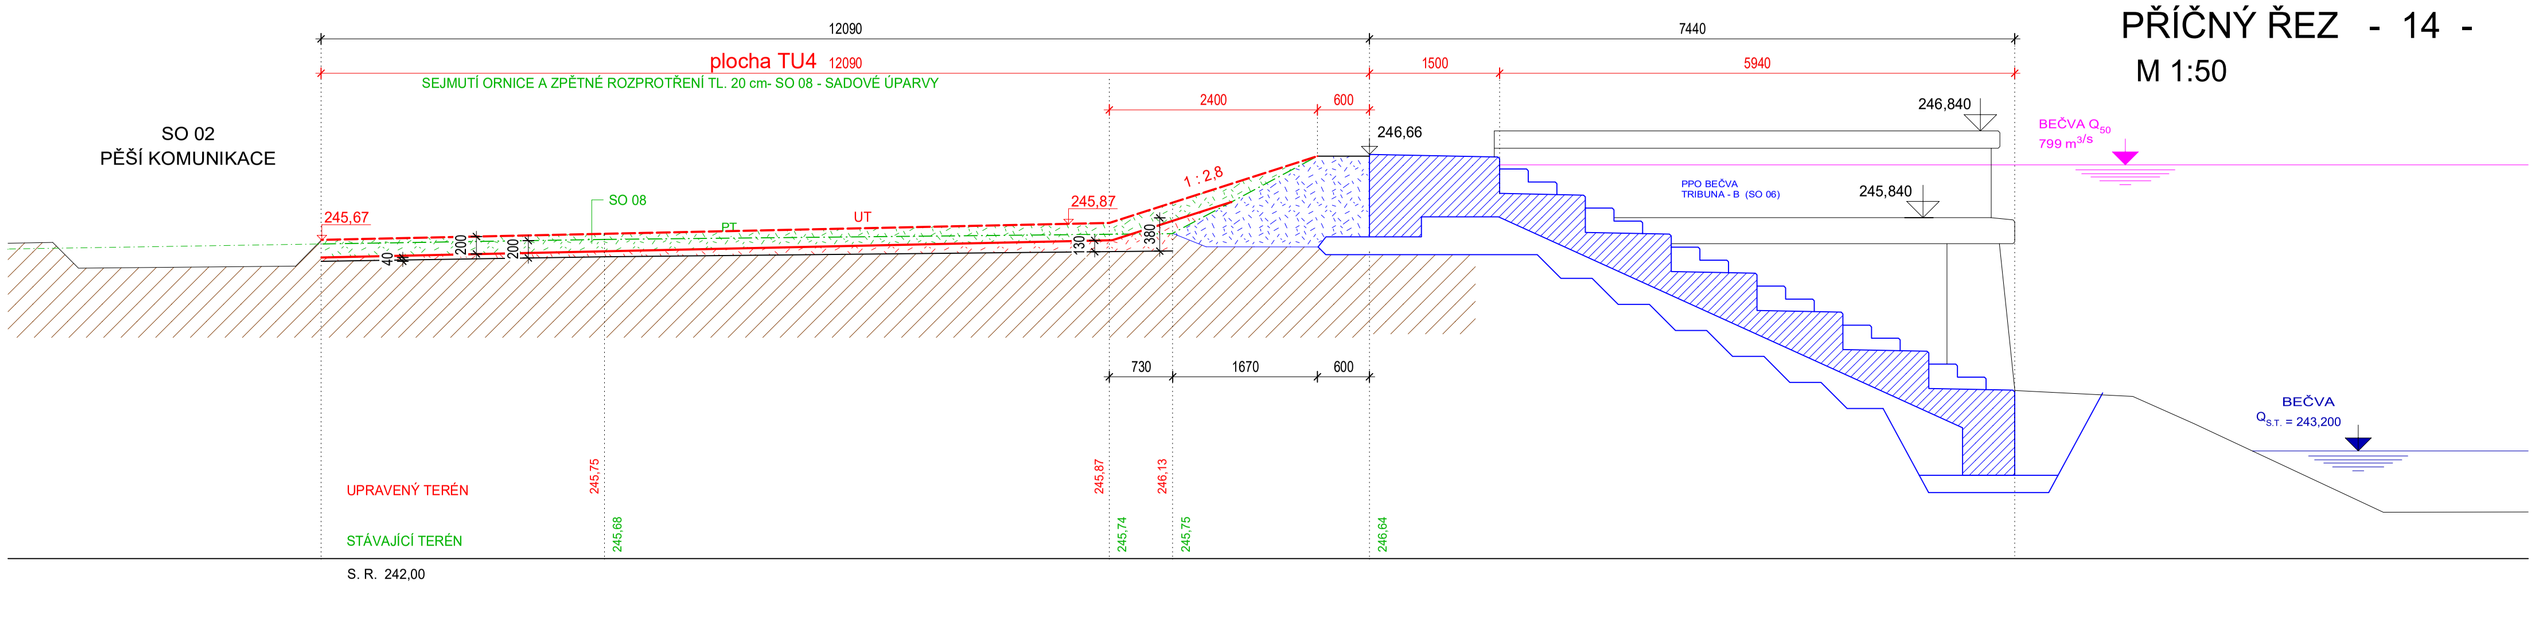


| | | |
|---|---|---|
| HL. INŽENÝR PROJEKTU:<br>ING. ARCH. TOMÁŠ KOČNAR | ZODP. PROJEKTANT:<br>ING. ŠÁRKA KOČNAROVÁ | ING. ARCH. TOMÁŠ KOČNAR<br>GALAŠOVA 170<br>HRANICE<br>IČO : 42965993<br>TEL. : 602 565 384 |
| INVESTOR : MĚSTO HRANICE, PERNŠTEJNSKÉ NÁM. 1, 753 01 HRANICE | | |
| KRAJ : OLOMOUCKÝ | KATASTRÁLNÍ ÚZEMÍ : HRANICE | |
| AKCE : HRANICE - REVITALIZACE NÁBŘEŽÍ V KROPÁČOVĚ ULICI<br>SO 04 - TERÉNNÍ ÚPRAVY | | STUPEŇ PD : DPS<br>DATUM : IV/2024<br>FORMÁT : A1 |
| PŘÍLOHA:<br>PŘÍČNÉ ŘEZY 12, 14, 16, 17 | MĚŘÍTKO :<br>1:50 | Č. PŘÍLOHY :<br>D1.4-4 |