



UZAMYKATELNÉ SKLÁDACÍ DVEŘE NA OBJEKTU SO 05.2 - U OBLOUKOVÉ ZDI

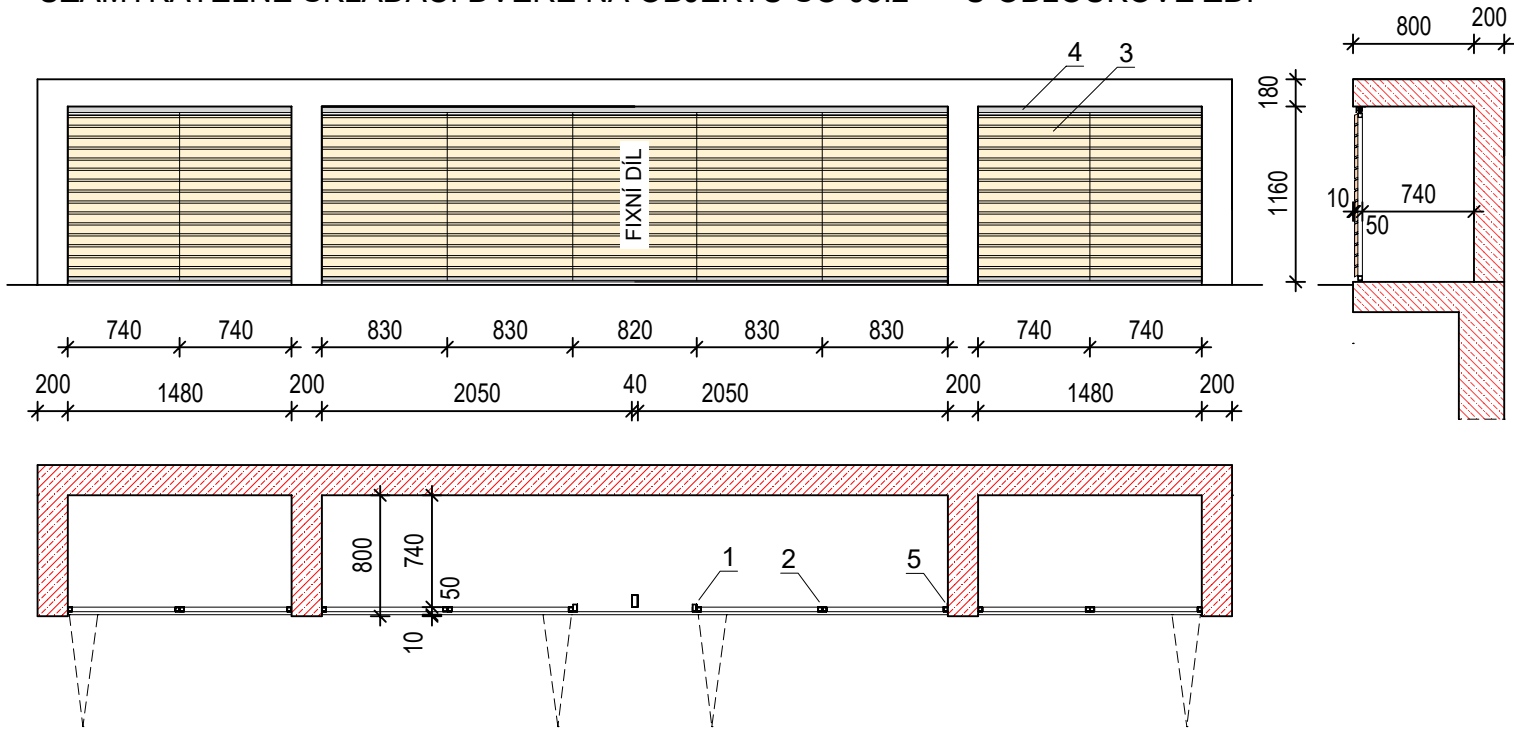


- 1 - fixní stojina - zesílený oc. tenkostěnný profil 30x50x3 mm
- 2 - nosný rám jednotlivých polí - oc. tenkostěnný profil 30x30x3 mm
povrch žárový pozink + 2x nátěr lak RAL 7015 mat
- 3 - 15 x obkladový profil RHOMBUS - 68 x 24 mm - sibiřský modřín, š. mezery 12 mm
povrch - 2x nátěr olejovou lazурou světlý dub
- 4 - krycí L profil horní kolejnice 60x40x3
povrch žárový pozink + 2x nátěr lak RAL 7015 mat
- 5 - protikus s přípravou na visací zámek kotvený do stěny

UZAMYKATELNÉ SKLÁDACÍ DVEŘE NA OBJEKTU SO 05.3 - U SCHODIŠTĚ Č. 3

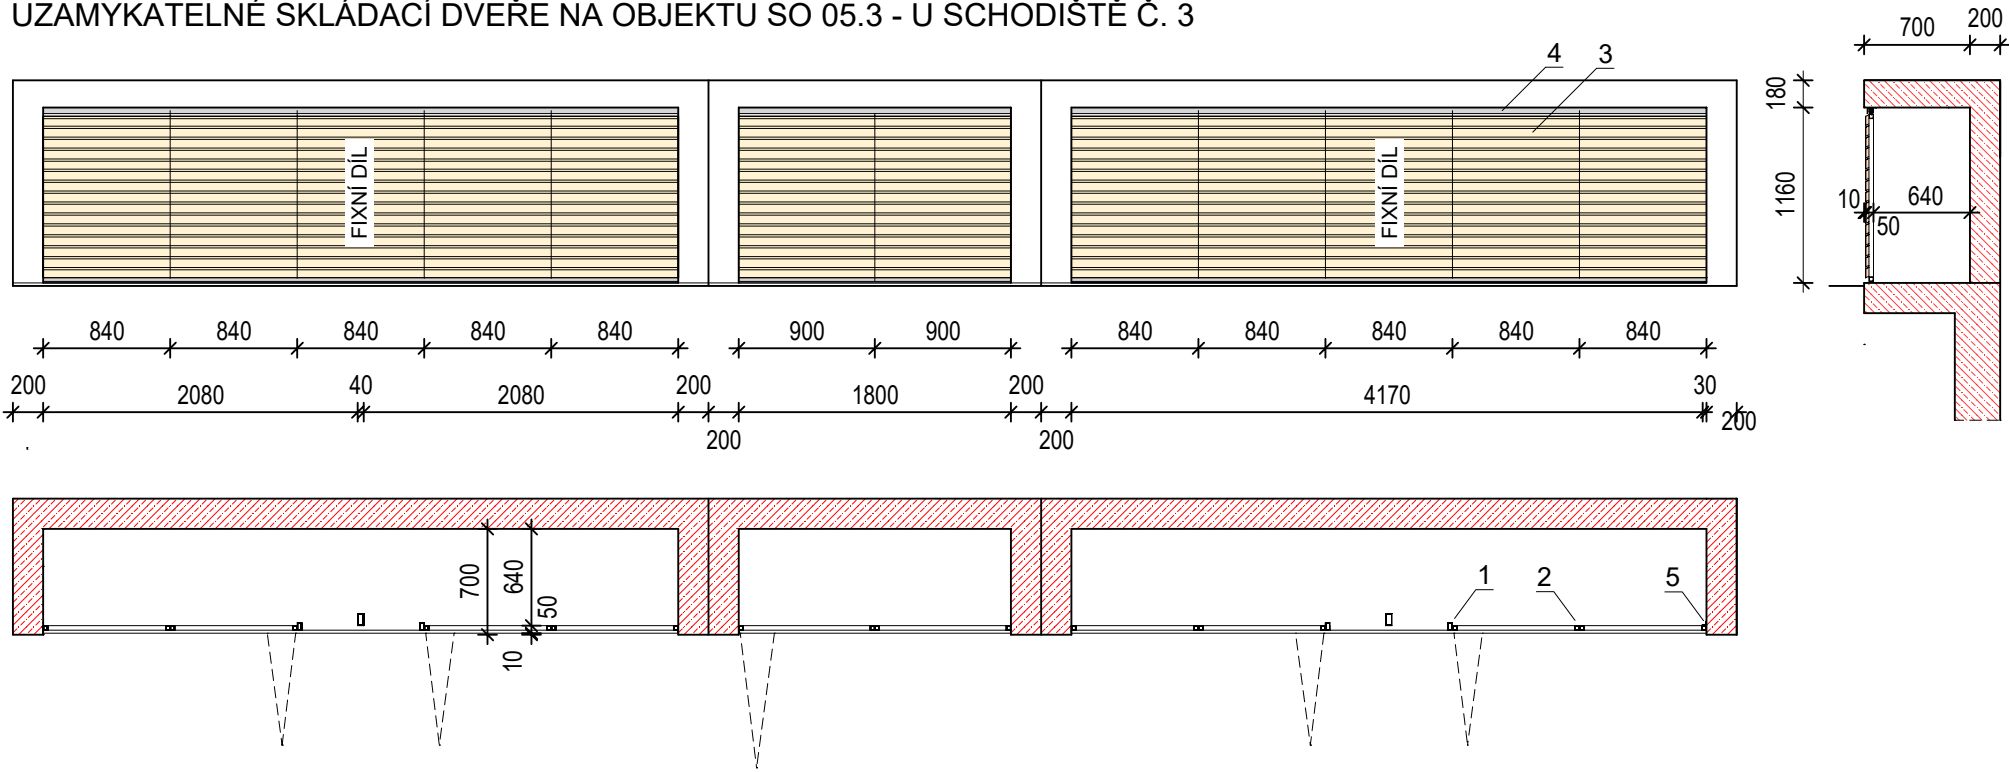

- 1 - fixní stojina - zesílený oc. tenkostěnný profil 30x50x3 mm
- 2 - nosný rám jednotlivých polí - oc. tenkostěnný profil 30x30x3 mm
povrch žárový pozink + 2x nátěr lak RAL 7015 mat
- 3 - 15 x obkladový profil RHOMBUS - 68 x 24 mm - sibiřský modřín, š. mezery 12 mm
povrch - 2x nátěr olejovou lazурou světlý dub
- 4 - krycí L profil horní kolejnice 60x40x3
povrch žárový pozink + 2x nátěr lak RAL 7015 mat
- 5 - protikus s přípravou na visací zámek kotvený do stěny

UZAMYKATELNÉ SKLÁDACÍ DVEŘE NA OBJEKTU SO 05.4 - U SCHODIŠTĚ Č. 6

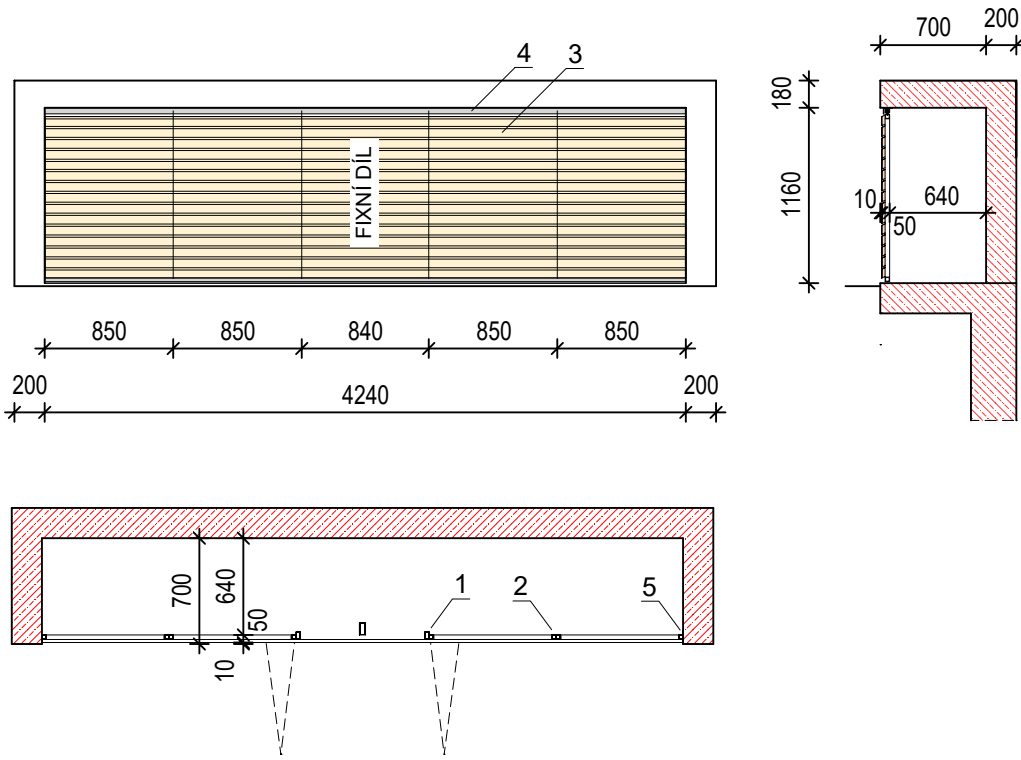

- 1 - fixní stojina - zesílený oc. tenkostěnný profil 30x50x3 mm
- 2 - nosný rám jednotlivých polí - oc. tenkostěnný profil 30x30x3 mm
povrch žárový pozink + 2x nátěr lak RAL 7015 mat
- 3 - 15 x obkladový profil RHOMBUS - 68 x 24 mm - sibiřský modřín, š. mezery 12 mm
povrch - 2x nátěr olejovou lazурou světlý dub
- 4 - krycí L profil horní kolejnice 60x40x3
povrch žárový pozink + 2x nátěr lak RAL 7015 mat
- 5 - protikus s uzamykatelným zámkem kotvený do stěny

HL. INŽENÝR PROJEKTU: ING. ARCH. TOMÁŠ KOČNAR	ZODP. PROJEKTANT: ING. ŠÁRKA KOČNAROVÁ	ING. ARCH. TOMÁŠ KOČNAR GALAŠOVA 170 HRANICE IČO : 42965993 TEL. : 602 565 384	
INVESTOR : MĚSTO HRANICE, PERNŠTEJNSKÉ NÁM. 1, 753 01 HRANICE		IČO : 42965993 TEL. : 602 565 384	
KRAJ : OLOMOUCKÝ		KATASTRÁLNÍ ÚZEMÍ : HRANICE	
AKCE : HRANICE - REVITALIZACE NÁBŘEŽÍ V KROPÁČOVĚ ULICI - SO 05 - OBJEKTY U OCHRANNÉ ZDI		STUPEŇ PD : DPS DATUM : IV/2024 FORMÁT : A2	
PŘÍLOHA: D1.5.1 - ARCHITEKTONICKO STAVEBNÍ ŘEŠENÍ SO 05 - VÝPIS UZAMYKATELNÝCH SKLÁDACÍCH DVEŘÍ		MĚŘÍTKO : 1 : 50	Č. PŘÍLOHY : D1.5.1-5