
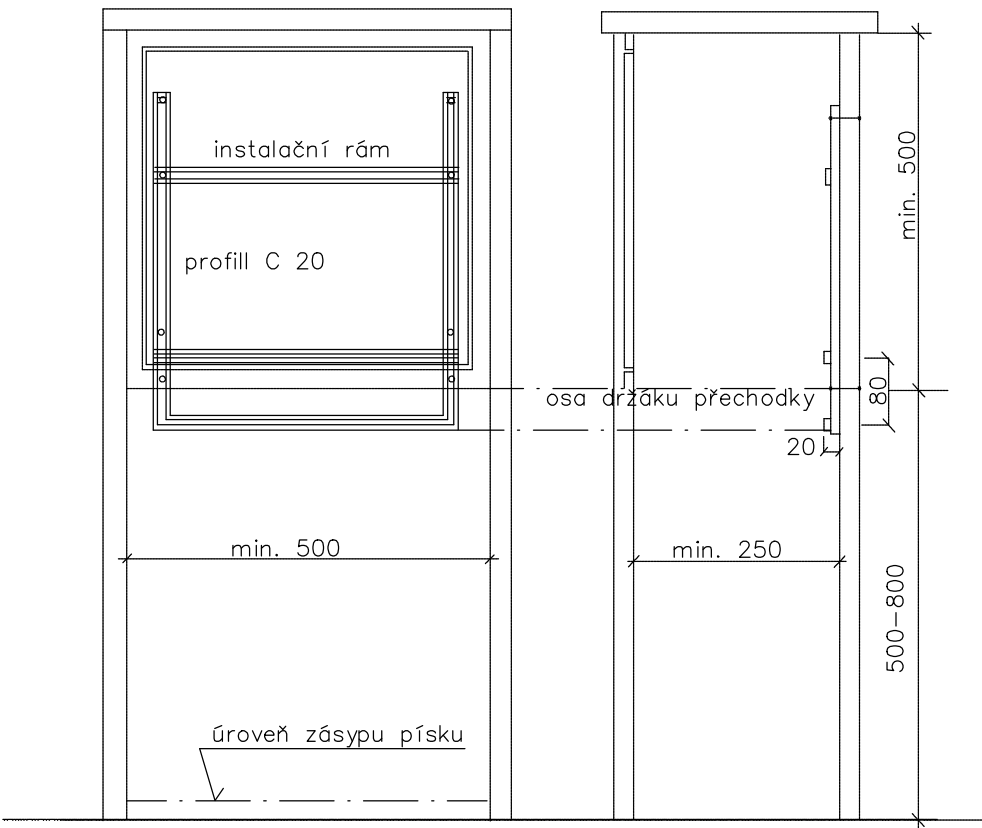


DETAIL ODV.SKŘÍNĚ
STL PŘÍPOJKA

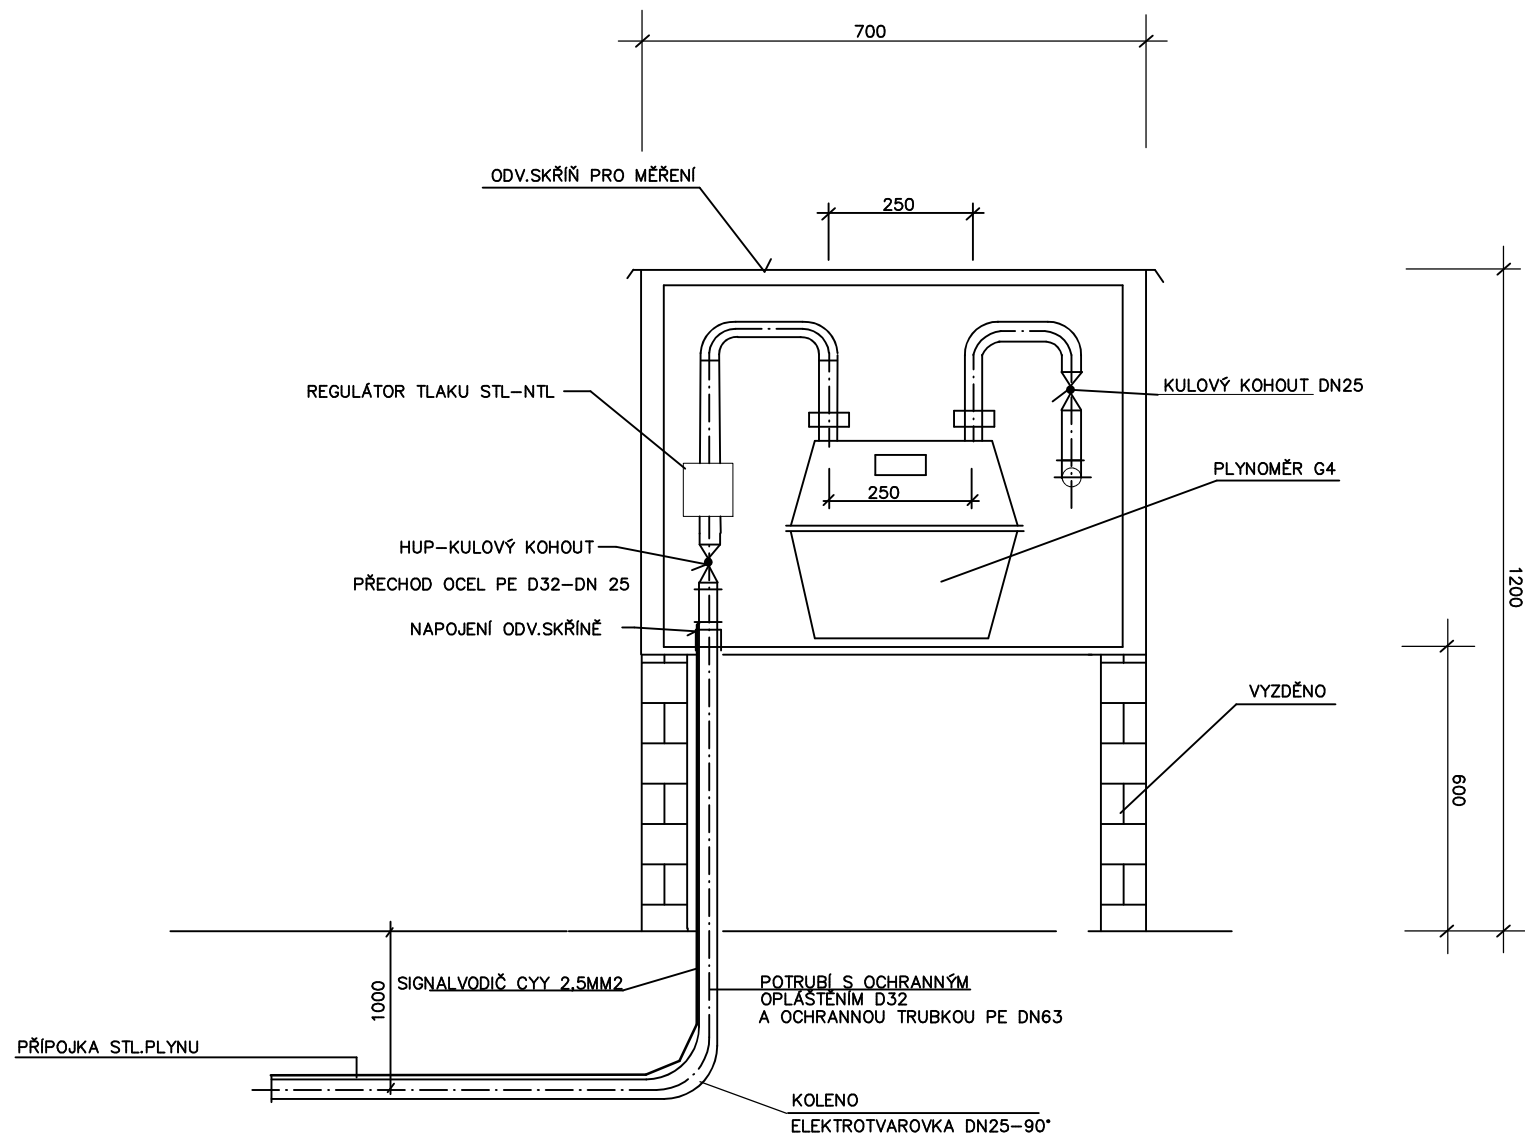

SIGNAL.VODIČ CYY 2,5MM2 VEDEN SOUBĚŽNĚ S POTRUBÍM
VYVEDEN VE SKŘINI HUP

HL. INŽENÝR PROJEKTU:	ZODP. PROJEKTANT:	ING. ARCH. TOMÁŠ KOČNAR	
ING. ARCH. TOMÁŠ KOČNAR	ING. EVA ČÍŽOVÁ	GALAŠOVA 170	
INVESTOR : MĚSTO HRANICE, PERNŠTEJNSKÉ NÁM. 1, 753 01 HRANICE		HRANICE	
KRAJ : OLOMOUCKÝ	KATASTRÁLNÍ ÚZEMÍ : HRANICE	IČO : 42965993	
AKCE : HRANICE - REVITALIZACE NÁBŘEŽÍ		STUPEŇ PD : DPS	
V KROPÁČOVĚ ULICI		DATUM : 5/2024	
		FORMÁT : A3	
PŘÍLOHA : SO 06 - OBJEKT KAVÁRNY		MĚŘITKO :	Č. PŘÍLOHY :
STL.PŘÍPOJKA PLYNU - DETAIL ODV.SKŘÍNĚ			D2.1-9