


VSAKOVACÍ OBJEKT

AKUMULAČNÍ NÁDRŽ

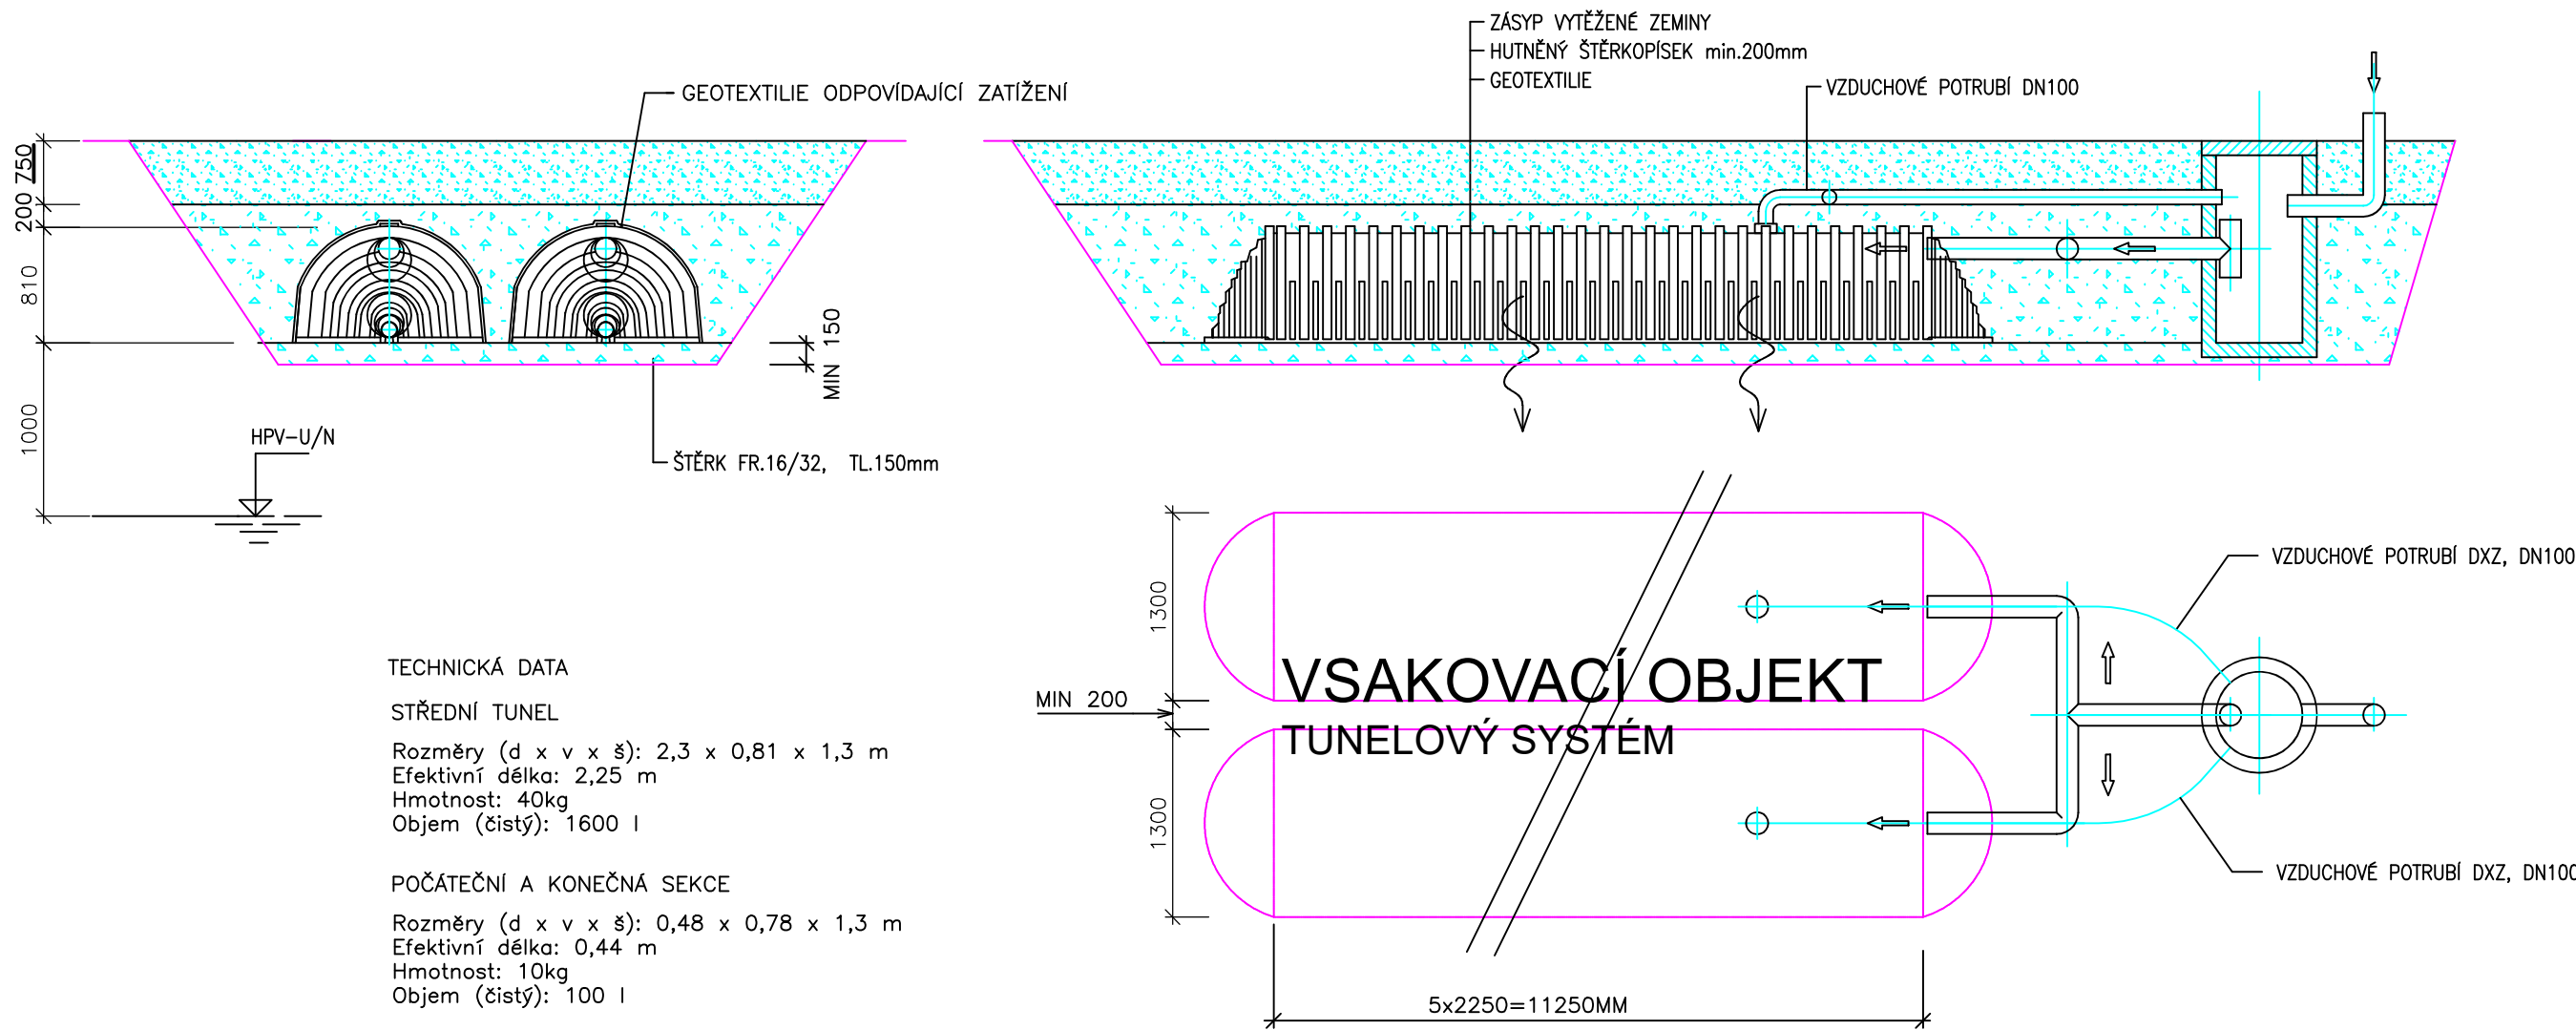

HL. INŽENÝR PROJEKTU:	ZODP. PROJEKTANT:	ING. ARCH. TOMÁŠ KOČNAR	
ING. ARCH. TOMÁŠ KOČNAR	ING. EVA ČÍŽOVÁ	GALAŠOVA 170	
INVESTOR : MĚSTO HRANICE, PERNŠTEJNSKÉ NÁM. 1, 753 01 HRANICE		HRANICE	
KRAJ : OLOMOUCKÝ	KATASTRÁLNÍ ÚZEMÍ : HRANICE	IČO : 42965993	
AKCE :		STUPEŇ PD : DPS	
HRANICE - REVITALIZACE NÁBŘEŽÍ V KROPÁČOVĚ ULICI ZMĚNA ÚZEMNÍHO ROZHODNUTÍ		DATUM : 5/2024	
		FORMÁT : A3	
		MĚŘITKO :	
PŘÍLOHA : SO 10 - DEŠŤOVÁ KANALIZACE VSAKOVACÍ TUNEL		Č. PŘÍLOHY :	D2.3-4