PŘÍČNÝ ŘEZ - 2 -
M 1:50

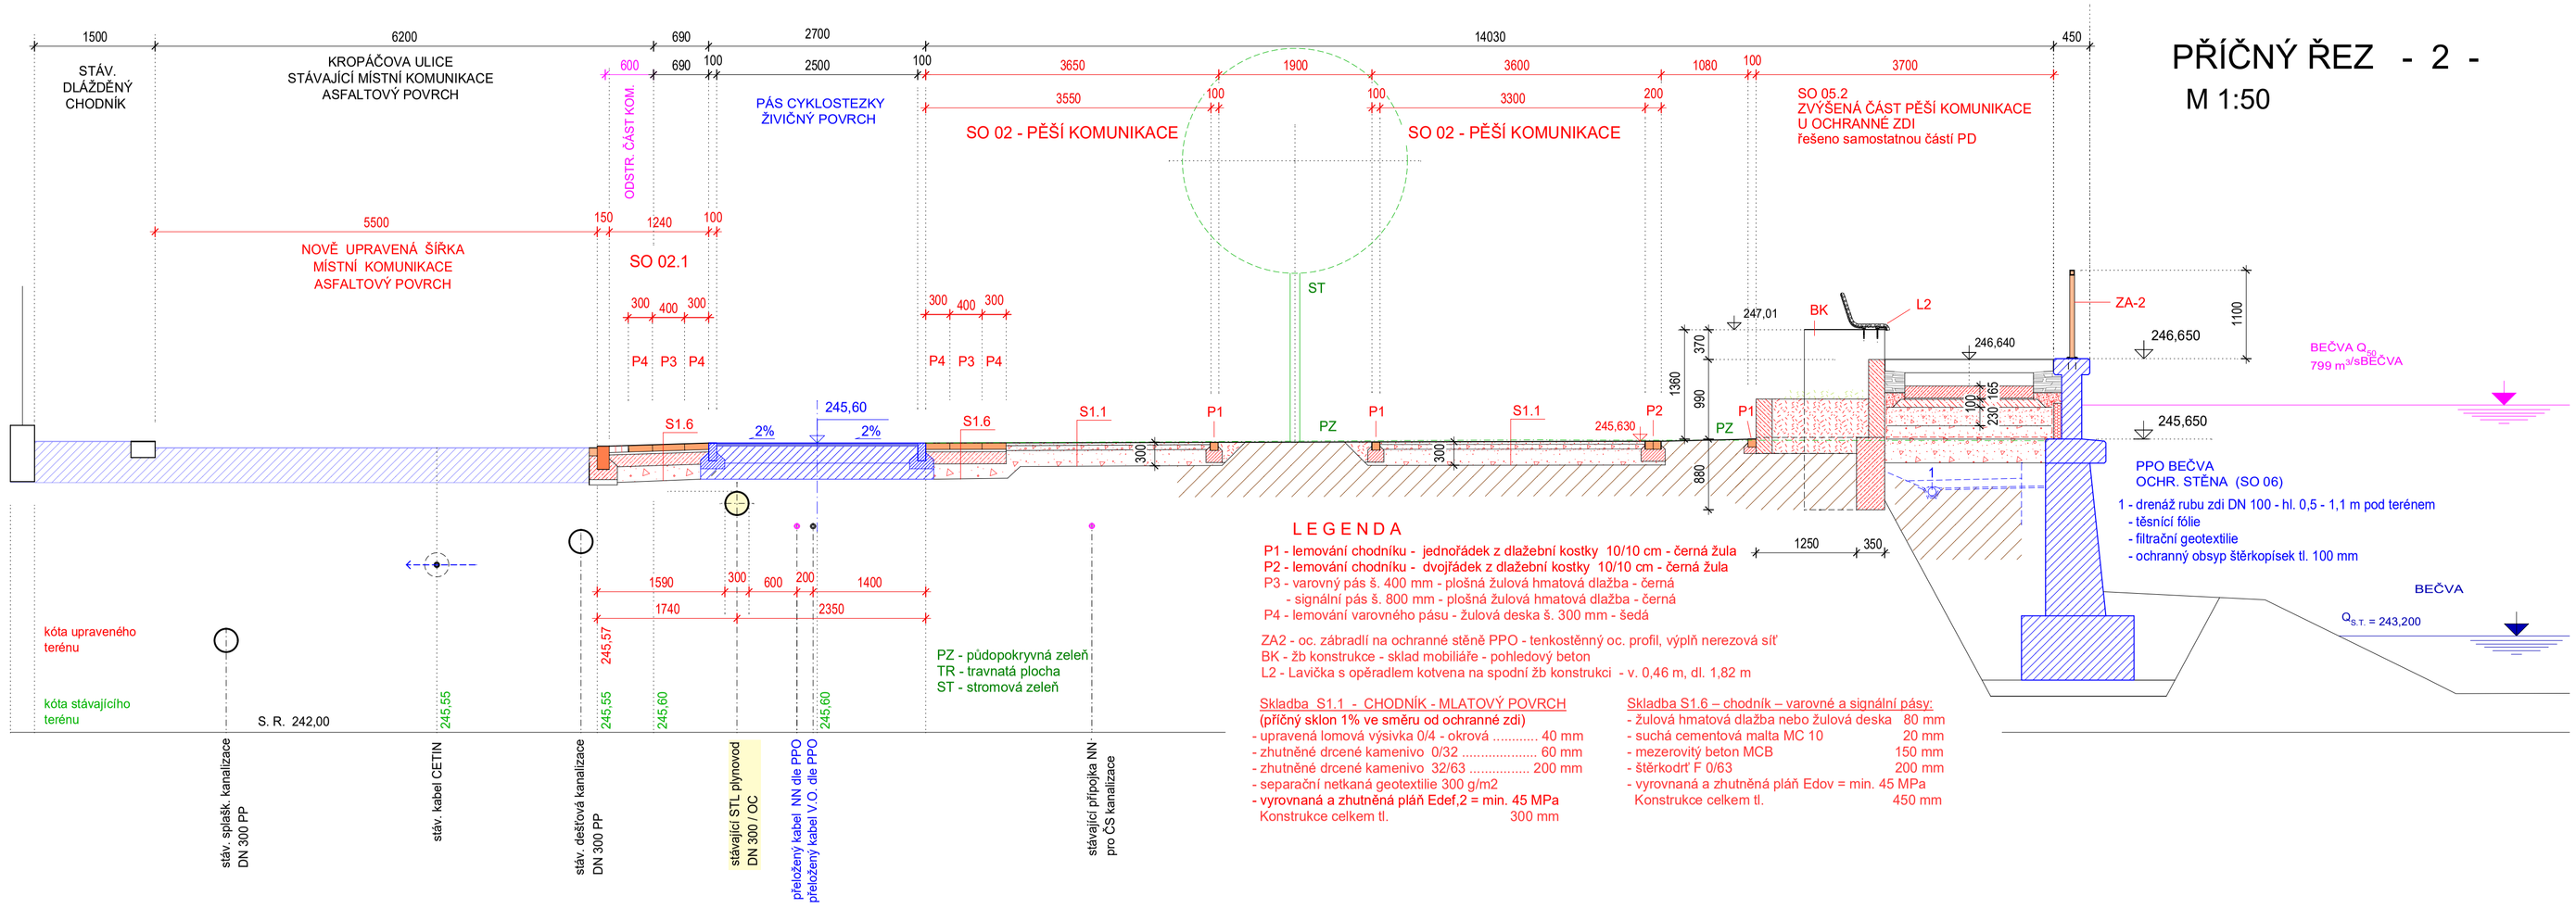

LEGENDA

P1 - lemování chodníku - jednořádek z dlažební kostky 10/10 cm - černá žula
P2 - lemování chodníku - dvojřádek z dlažební kostky 10/10 cm - černá žula
P3 - varovný pás š. 400 mm - plošná žulová hmatová dlažba - černá
- signální pás š. 800 mm - plošná žulová hmatová dlažba - černá
P4 - lemování varovného pásu - žulová deska š. 300 mm - šedá

ZA2 - oc. zábradlí na ochranné stěně PPO - tenkostěnný oc. profil, výplň nerezová síť
BK - žb konstrukce - sklad mobiliáře - pohledový beton
L2 - Lavička s opěradlem kotvena na spodní žb konstrukci - v. 0,46 m, dl. 1,82 m

Skladba S1.1 - CHODNÍK - MLATOVÝ POVRCH
(příčný sklon 1% ve směru od ochranné zdi)
- upravená lomová výsivka 0/4 - okrová ..... 40 mm
- zhutněné drcené kamenivo 0/32 ..... 60 mm
- zhutněné drcené kamenivo 32/63 ..... 200 mm
- separační netkaná geotextilie 300 g/m2
- vyrovnaná a zhutněná pláň Edef,2 = min. 45 MPa
Konstrukce celkem tl. 300 mm

Skladba S1.6 – chodník – varovné a signální pásy:
- žulová hmatová dlažba nebo žulová deska 80 mm
- suchá cementová malta MC 10 20 mm
- mezerovitý beton MCB 150 mm
- štěrkodrť F 0/63 200 mm
- vyrovnaná a zhutněná pláň Edov = min. 45 MPa
Konstrukce celkem tl. 450 mm

PŘÍČNÝ ŘEZ - 3 -
M 1:50

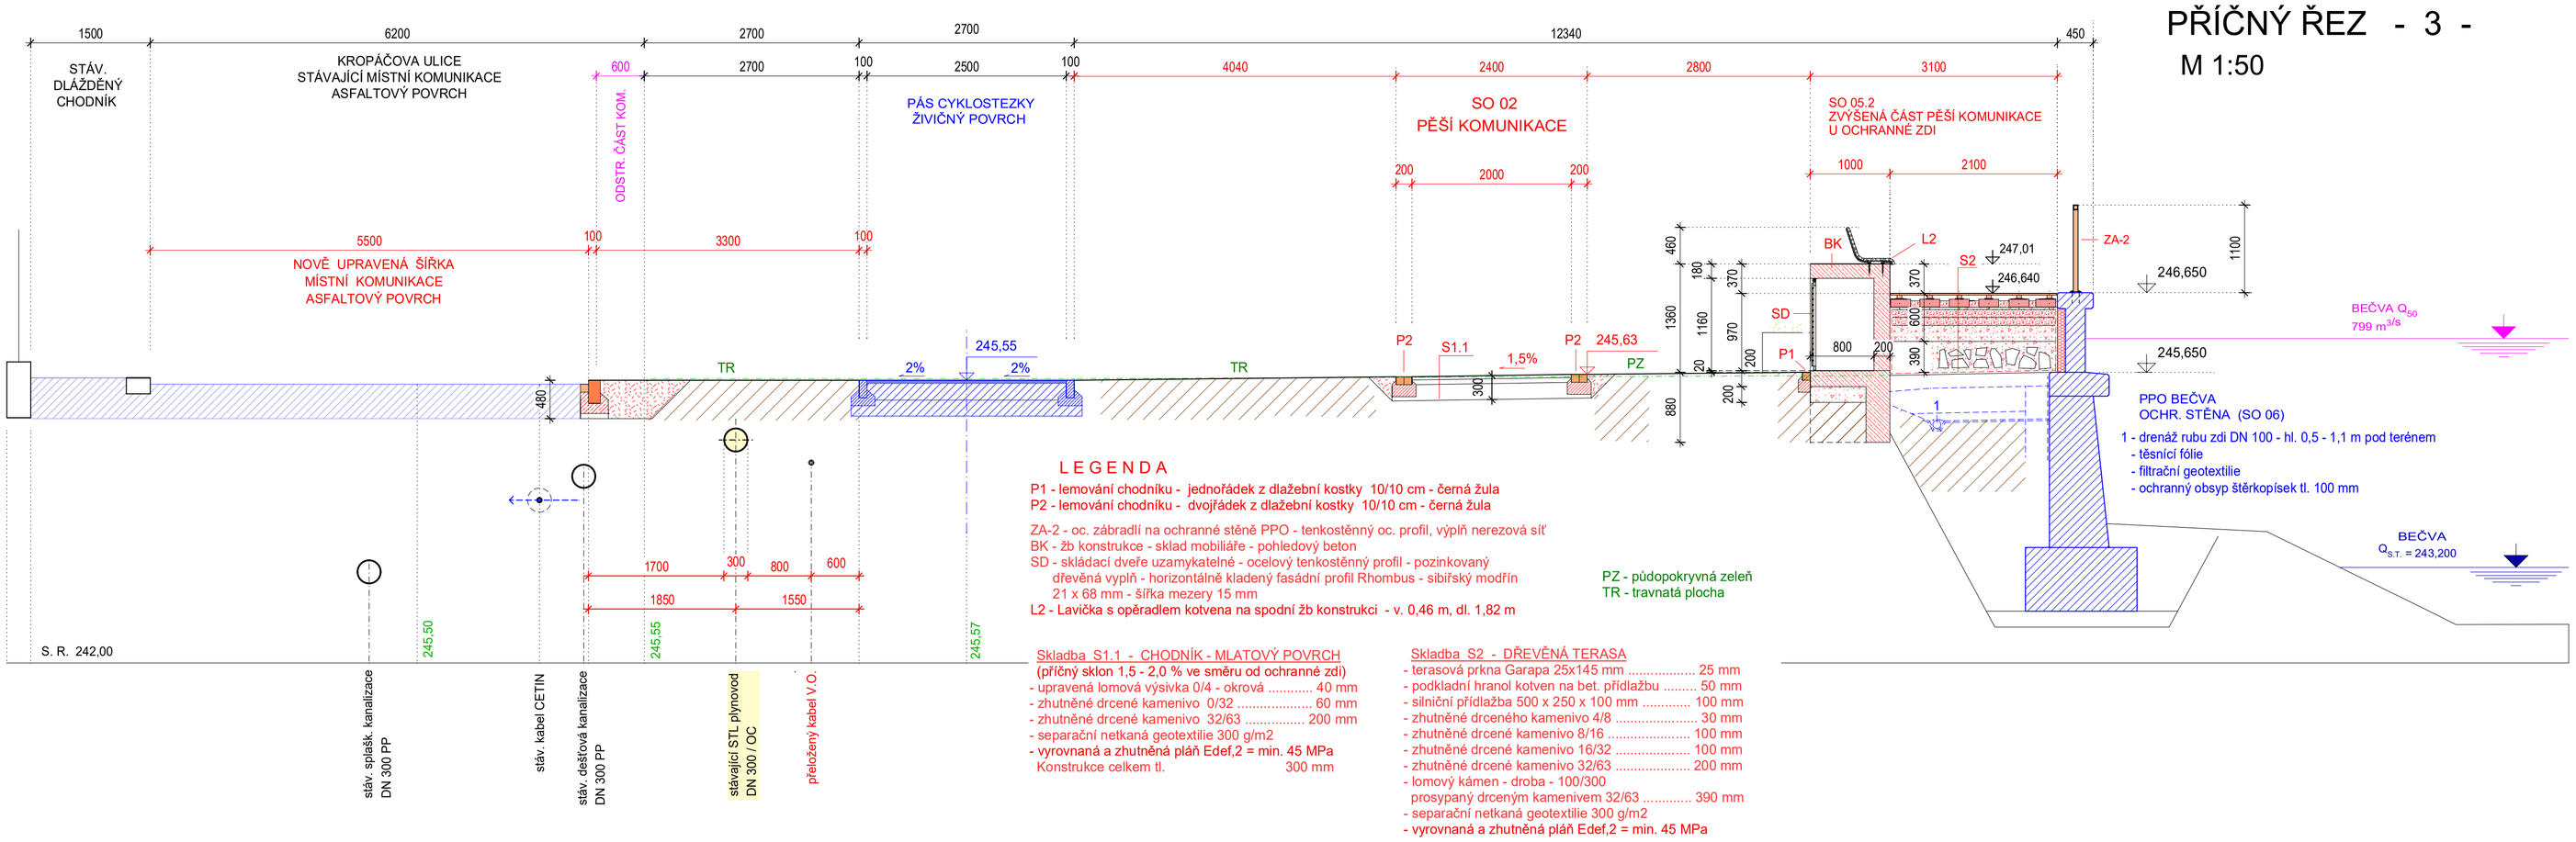

LEGENDA

P1 - lemování chodníku - jednořádek z dlažební kostky 10/10 cm - černá žula
P2 - lemování chodníku - dvojřádek z dlažební kostky 10/10 cm - černá žula

ZA-2 - oc. zábradlí na ochranné stěně PPO - tenkostěnný oc. profil, výplň nerezová síť
BK - žb konstrukce - sklad mobiliáře - pohledový beton
SD - skládací dveře uzamykatelné - ocelový tenkostěnný profil - pozinkovaný dřevěná vyplň - horizontálně kladený fasádní profil Rhombus - sibiřský modřín 21 x 68 mm - šířka mezery 15 mm
L2 - Lavička s opěradlem kotvena na spodní žb konstrukci - v. 0,46 m, dl. 1,82 m

PZ - půdopokryvná zeleň
TR - travnatá plocha

Skladba S1.1 - CHODNÍK - MLATOVÝ POVRCH
(příčný sklon 1,5 - 2,0 % ve směru od ochranné zdi)
- upravená lomová výsivka 0/4 - okrová ..... 40 mm
- zhutněné drcené kamenivo 0/32 ..... 60 mm
- zhutněné drcené kamenivo 32/63 ..... 200 mm
- separační netkaná geotextilie 300 g/m2
- vyrovnaná a zhutněná pláň Edef,2 = min. 45 MPa
Konstrukce celkem tl. 300 mm

Skladba S2 - DŘEVĚNÁ TERASA
- terasová prkna Garapa 25x145 mm ..... 25 mm
- podkladní hranol kotven na bet. přídlažbu ..... 50 mm
- silniční přídlažba 500 x 250 x 100 mm ..... 100 mm
- zhutněné drceného kamenivo 4/8 ..... 30 mm
- zhutněné drcené kamenivo 8/16 ..... 100 mm
- zhutněné drcené kamenivo 16/32 ..... 100 mm
- zhutněné drcené kamenivo 32/63 ..... 200 mm
- lomový kámen - droba - 100/300
prosypaný drceným kamenivem 32/63 ..... 390 mm
- separační netkaná geotextilie 300 g/m2
- vyrovnaná a zhutněná pláň Edef,2 = min. 45 MPa

HL. INŽENÝR PROJEKTU: ING. ARCH. TOMÁŠ KOČNAR	ZODP. PROJEKTANT: ING. ŠÁRKA KOČNAROVÁ	ING. ARCH. TOMÁŠ KOČNAR GALAŠOVA 170 HRANICE IČO : 42965993 TEL. : 602 565 384
INVESTOR : MĚSTO HRANICE, PERNŠTEJNSKÉ NÁM. 1, 753 01 HRANICE		
KRAJ : OLOMOUCKÝ	KATASTRÁLNÍ ÚZEMÍ : HRANICE	
AKCE : HRANICE - REVITALIZACE NÁBŘEŽÍ V KROPÁČOVÉ ULICI SO 02 - PĚŠÍ KOMUNIKACE A ODPOČINKOVÉ ZÓNY		STUPEŇ PD : DPS DATUM : IV/2024 FORMÁT : A1
PŘÍLOHA: D1.2.1 - ARCHITEKTONICKO-STAVEBNÍ ŘEŠENÍ ŘEZ 2, ŘEZ 3		MĚŘÍTKO : 1 : 50 Č. PŘÍLOHY : D1.2.1-3