PŘÍČNÝ ŘEZ - 10 -

M 1:50

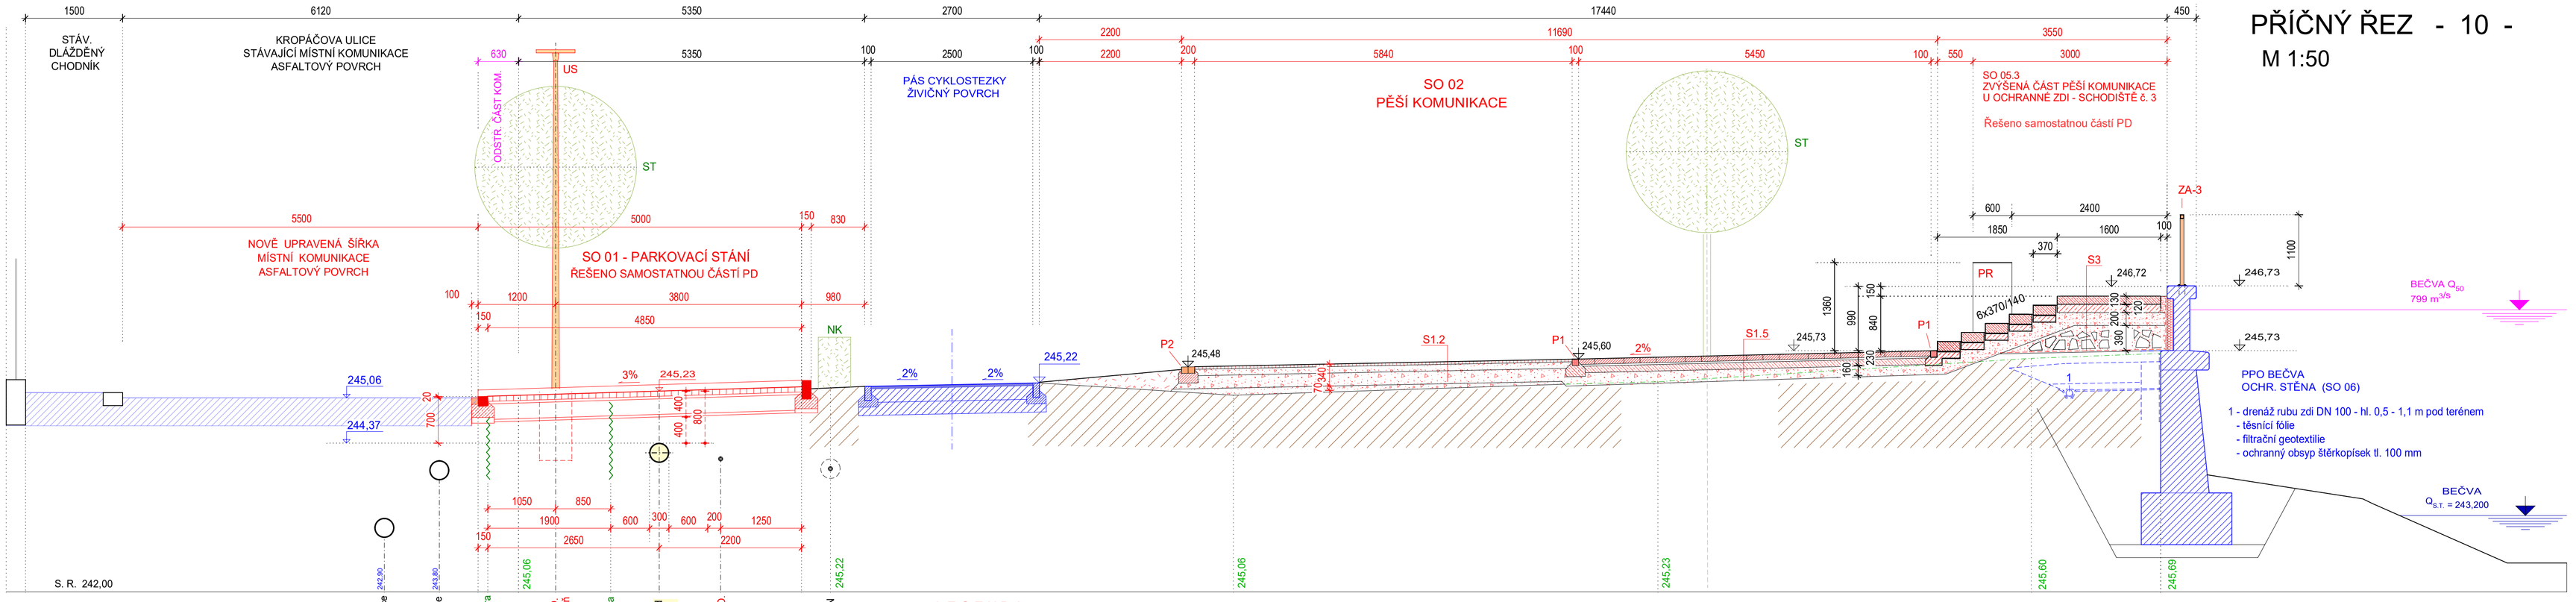

LEGENDA

ZA-3 - oc. zábradlí na ochranné stěně PPO - tenkostěnný oc. profil, výplň nerezová síť
PR - žb konstrukce - pilíř el. rozvaděčů - pohledový beton

P1 - lemování chodníku - jednořádek z dlažební kostky 10/10 cm - černá žula
P2 - lemování chodníku - dvojřádek z dlažební kostky 10/10 cm - černá žula

ST - stromová zeleň
NK - nízké keře - stříhaný živý plot
OK - okrasné trávy
TR - zatravněná plocha
US - uliční svítidlo

Skladba S1.2 - CHODNÍK - ŽULOVÁ MOZAIKA ŠTÍPANÁ
- žulová mozaika 6x6x4 cm - sv. šedá ..... 40-60 mm
- zhutněné drcené kamenivo fr. 4/8 ..... 100 mm
- zhutněné drcené kamenivo fr. 32/63 ..... 200 mm
prosypaná drceným kamenivem fr. 8/16
- separační netkaná geotextilie 300 g/m2
- vyrovnaná a zhutněná pláň Edef,2 = min. 45 MPa
Konstrukce celkem 340 mm

Skladba S1.5 - ŽULOVÁ DLAŽBA PLOŠNÁ
- žulová dlažba plošná - sv. šedá /černá/..... 80 mm
- drenážní malta ..... 30 mm
- drenážní beton ..... 100 mm
- zhutněné drcené kamenivo fr. 32/63 ..... 200 mm
prosypaná drceným kamenivem fr. 8/16
- separační netkaná geotextilie 300 g/m2
- vyrovnaná a zhutněná pláň Edef,2 = min. 45 MPa
Konstrukce celkem 410 mm

Skladba S3 - SCHODOVÉ STUPNĚ
- bet. stupeň přímý 1600x350x150 mm ..... 150 mm
- flexibilní cementové lepidlo ..... 15 mm
- betonová mazanina - bet. C16/20 ..... 100 mm
- zhutněné drcené kamenivo 0/63..... 230 mm
- lomový kámen - droba - 100/300
prosypaný drceným kamenivem 32/63
- separační netkaná geotextilie 300 g/m2
- vyrovnaná a zhutněná pláň Edef,2 = min. 45 MPa

PŘÍČNÝ ŘEZ - 11 -

M 1:50

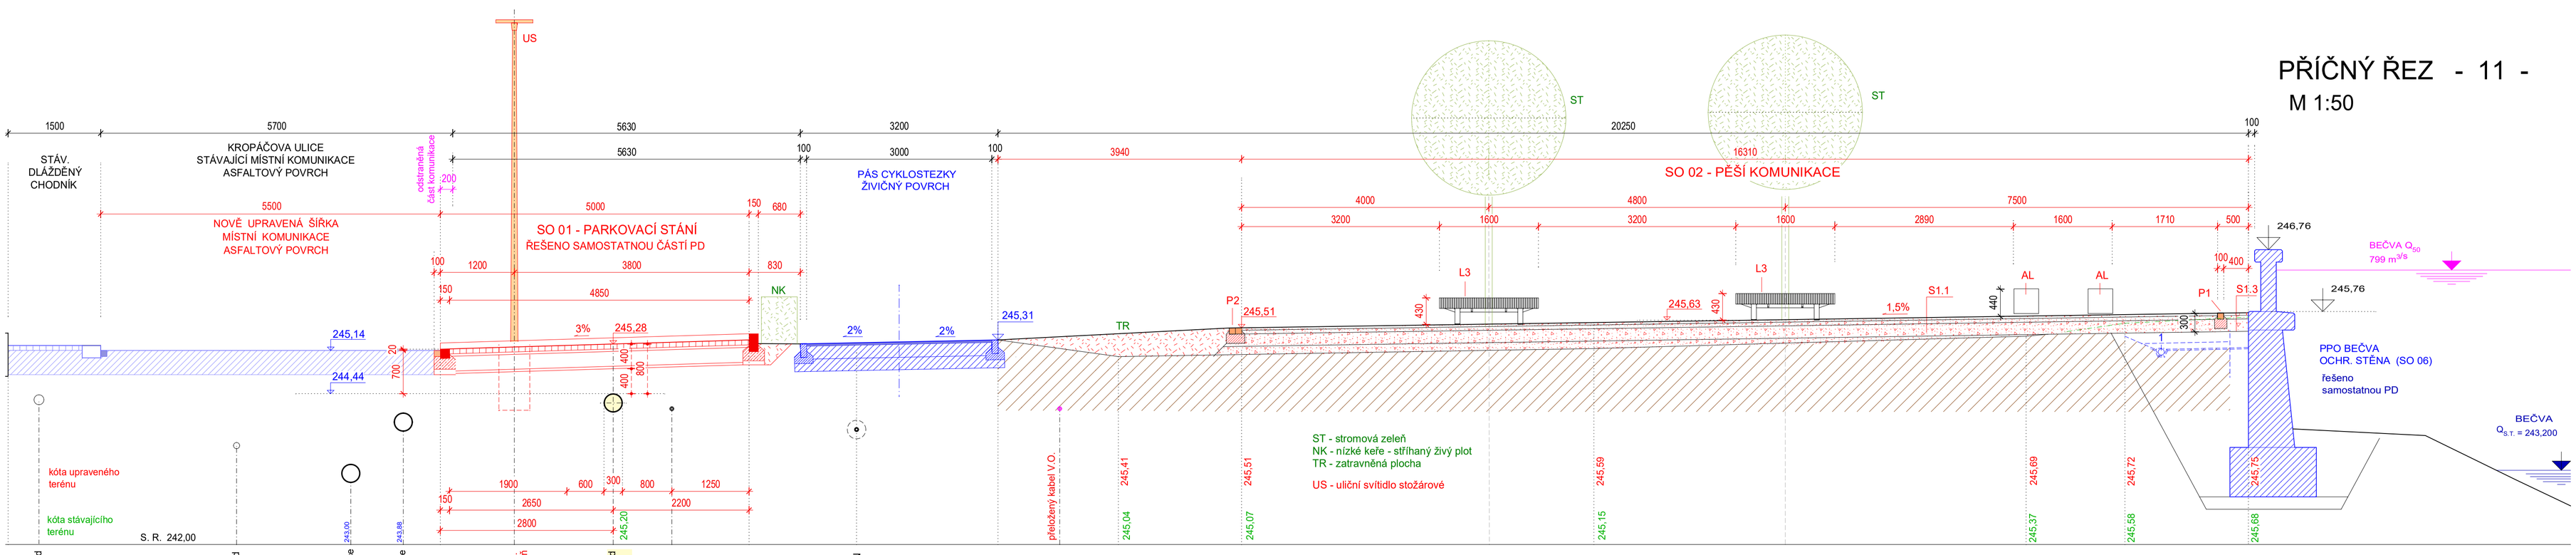

LEGENDA

AL - Atypická lavička - dubový masiv - 400x400 mm, dl. 4,0 m
L3 - Lavice kolem stromu - 3000, x 1610 mm, v. 430 mm,
ocelová konstrukce, sedák z dřevěných lamel - exotické dřevo
P1 - lemování chodníku - jednořádek z dlažební kostky 10/10 cm - černá žula
P2 - lemování chodníku - dvojřádek z dlažební kostky 10/10 cm - černá žula

ST - stromová zeleň
NK - nízké keře - stříhaný živý plot
TR - zatravněná plocha
US - uliční svítidlo stožárové

Skladba S1.1 - CHODNÍK - MLATOVÝ POVRCH
(příčný sklon 1,5 - 2,0 % ve směru od ochranné zdi)
- upravená lomová výsivka (0/4 - okrová ..... 40 mm
- zhutněné drcené kamenivo 0/32 ..... 60 mm
- zhutněné drcené kamenivo 32/63 ..... 200 mm
- separační netkaná geotextilie 300 g/m2
- vyrovnaná a zhutněná pláň Edef,2 = min. 45 MPa
Konstrukce celkem tl. 300 mm

Skladba S1.3 - CHODNÍK - DIVOKÁ ŽULOVÁ MOZAIKA
- žulová mozaika divoká (odseky) - šedá ..... 40-60 mm
- zhutněné drcené kamenivo fr. 4/8 ..... 100 mm
- zhutněné drcené kamenivo fr. 32/63 ..... 200 mm
prosypaná drceným kamenivem fr. 8/16
- separační netkaná geotextilie 300 g/m2
- vyrovnaná a zhutněná pláň Edef,2 = min. 30 MPa
Konstrukce celkem 340 mm

HL. INŽENÝR PROJEKTU: ING. ARCH. TOMÁŠ KOČNAR	ZODP. PROJEKTANT: ING. ŠÁRKA KOČNAROVÁ	ING. ARCH. TOMÁŠ KOČNAR GALAŠOVA 170 HRANICE IČO : 42965993 TEL. : 602 565 384
INVESTOR : MĚSTO HRANICE, PERNŠTEJNSKÉ NÁM. 1, 753 01 HRANICE		
KRAJ : OLOMOUCKÝ	KATASTRÁLNÍ ÚZEMÍ : HRANICE	
AKCE : HRANICE - REVITALIZACE NÁBŘEŽÍ V KROPÁČOVĚ ULICI SO 02 - PĚŠÍ KOMUNIKACE A ODPOČINKOVÉ ZÓNY		STUPEŇ PD : DPS DATUM : IV/2024 FORMÁT : A1
PŘÍLOHA: D1.2.1 - ARCHITEKTONICKO-STAVEBNÍ ŘEŠENÍ ŘEZ 10, ŘEZ 11		MĚŘÍTKO : 1 : 50 Č. PŘÍLOHY : D1.2.1-7