PŘÍČNÝ ŘEZ - 12 -
M 1:50

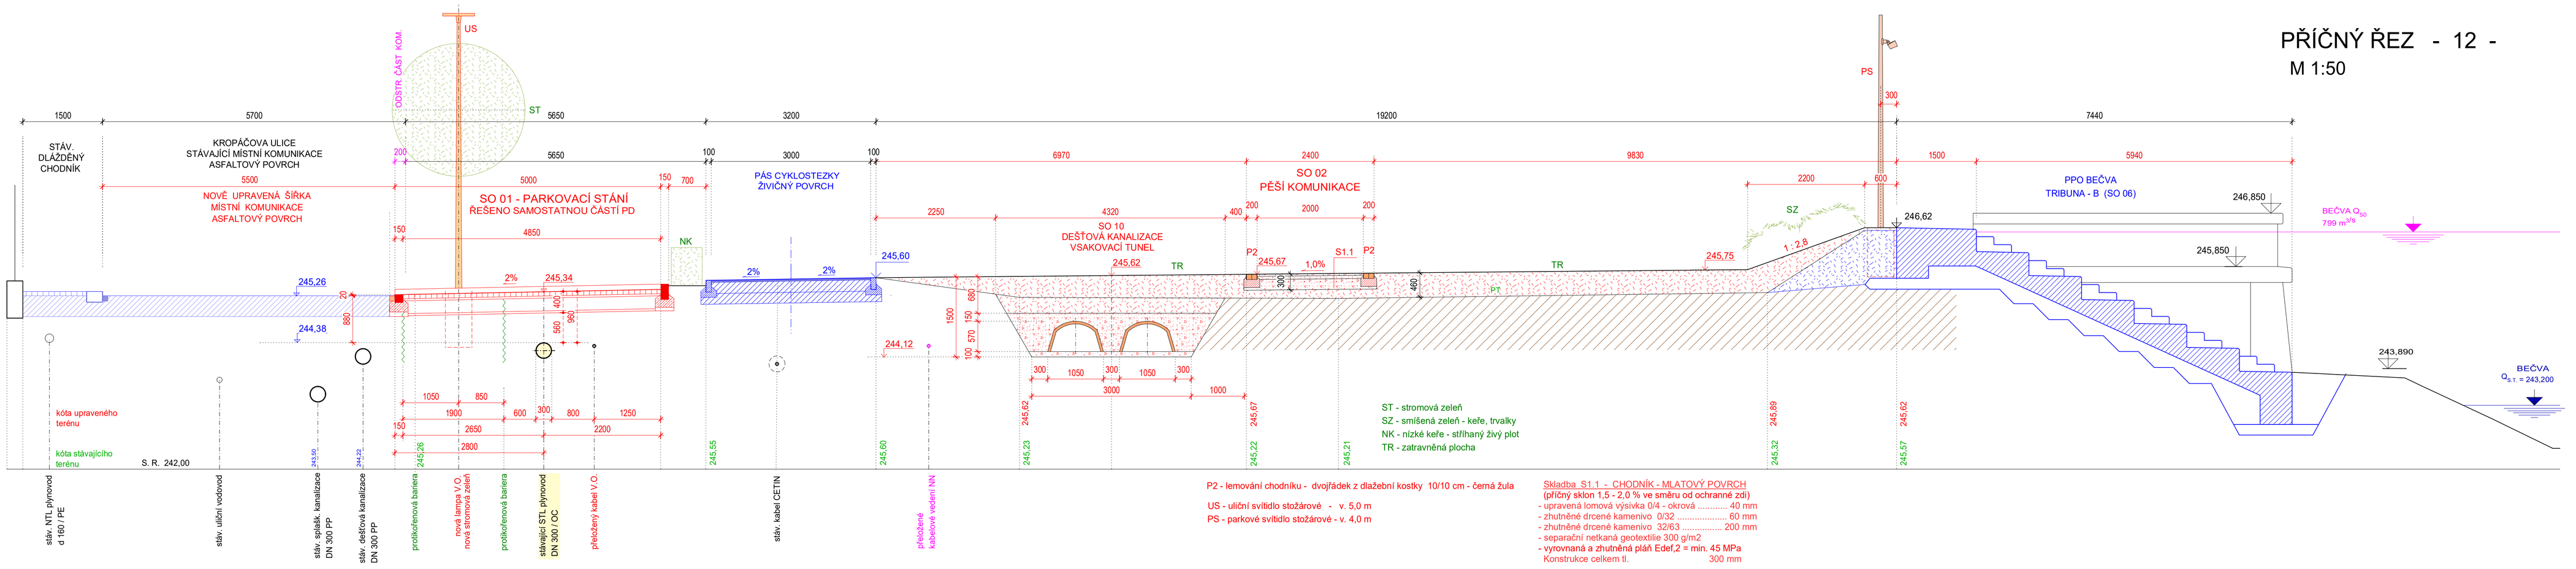

P2 - lemování chodníku - dvojřádek z dlažební kostky 10/10 cm - černá žula
US - uliční svítidlo stožárové - v. 5,0 m
PS - parkové svítidlo stožárové - v. 4,0 m

Skladba S1.1 - CHODNÍK - MLATOVÝ POVRCH
(příčný sklon 1,5 - 2,0 % ve směru od ochranné zdi)
- upravená lomová výsivka 0/4 - okrová ..... 40 mm
- zhutněné drcené kamenivo 0/32 ..... 60 mm
- zhutněné drcené kamenivo 32/63 ..... 200 mm
- separační netkaná geotextilie 300 g/m2
- vyrovnaná a zhutněná pláň Edef,2 = min. 45 MPa
Konstrukce celkem tl. 300 mm

PŘÍČNÝ ŘEZ - 13 -
M 1:50

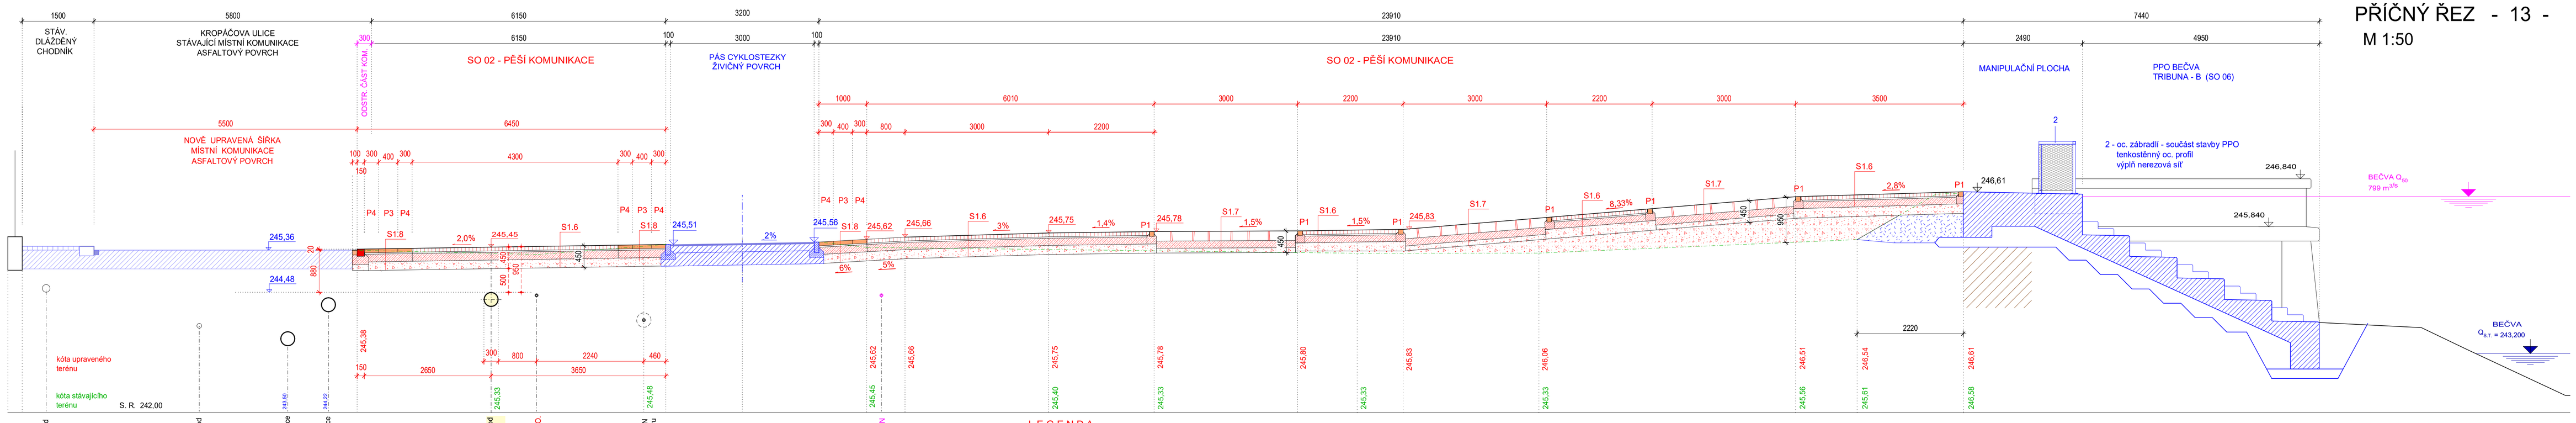

LEGENDA

P1 - lemování chodníku - jednořádek z dlažební kostky 10/10 cm - černá žula
P2 - lemování chodníku - dvojřádek z dlažební kostky 10/10 cm - černá žula
P3 - varovný pás š. 400 mm - plošná žulová hmatová dlažba - černá
- signální pás š. 800 mm - plošná žulová hmatová dlažba - černá
P4 - lemování varovného pásu - žulová deska š. 300 mm - šedá

Pěší komunikace pojízdná
Únosnost konstrukce - dopravní zatížení tř. V

Skladba S1.6 - Povrch ze žulové kostky:
- žulová kostka šedá (60/80) 80 mm
- suchá cementová malta MC 10 20 mm
- podklad. mezerovitý beton MCB 150 mm
- štěrkodrť F 0/63 200 mm
- vyrovnaná a zhutněná pláň - Edov = min. 45 MPa
Konstrukce celkem 450 mm

Skladba S1.7 - kamenná dlažba - Moravská droba
- kamenná dlažba - kámen 150/500 200 mm
- podklad. beton C16/20 150 mm
- podkladní štěrkodrť fr. 32/63 100 mm
- vyrovnaná a zhutněná pláň - Edov = min. 45 MPa
Konstrukce celkem 450 mm

Skladba S1.8 – chodník – varovné a signální pásy:
- žulová hmatová dlažba nebo žulová deska 80 mm
- suchá cementová malta MC 10 20 mm
- mezerovitý beton MCB 150 mm
- štěrkodrť F 0/63 200 mm
- vyrovnaná a zhutněná pláň Edov = min. 45 MPa
Konstrukce celkem tl. 450 mm

HL. INŽENÝR PROJEKTU: ING. ARCH. TOMÁŠ KOČNAR	ZODP. PROJEKTANT: ING. ŠÁRKA KOČNAROVÁ	ING. ARCH. TOMÁŠ KOČNAR GALAŠOVA 170 HRANICE IČO : 42965993 TEL. : 602 565 384
INVESTOR : MĚSTO HRANICE, PERNŠTEJNSKÉ NÁM. 1, 753 01 HRANICE		
KRAJ : OLOMOUCKÝ	KATASTRÁLNÍ ÚZEMÍ : HRANICE	
AKCE : HRANICE - REVITALIZACE NÁBŘEŽÍ V KROPÁČOVĚ ULICI SO 02 - PĚŠÍ KOMUNIKACE A ODPOČINKOVÉ ZÓNY		STUPEŇ PD : DPS DATUM : IV/2024 FORMÁT : A1
PŘÍLOHA: D1.2.1 - ARCHITEKTONICKO-STAVEBNÍ ŘEŠENÍ ŘEZ 12, ŘEZ 13	MĚŘÍTKO : 1 : 50	Č. PŘÍLOHY : D1.2.1-8