



ATIKA A ZÁBRADLÍ - Z2

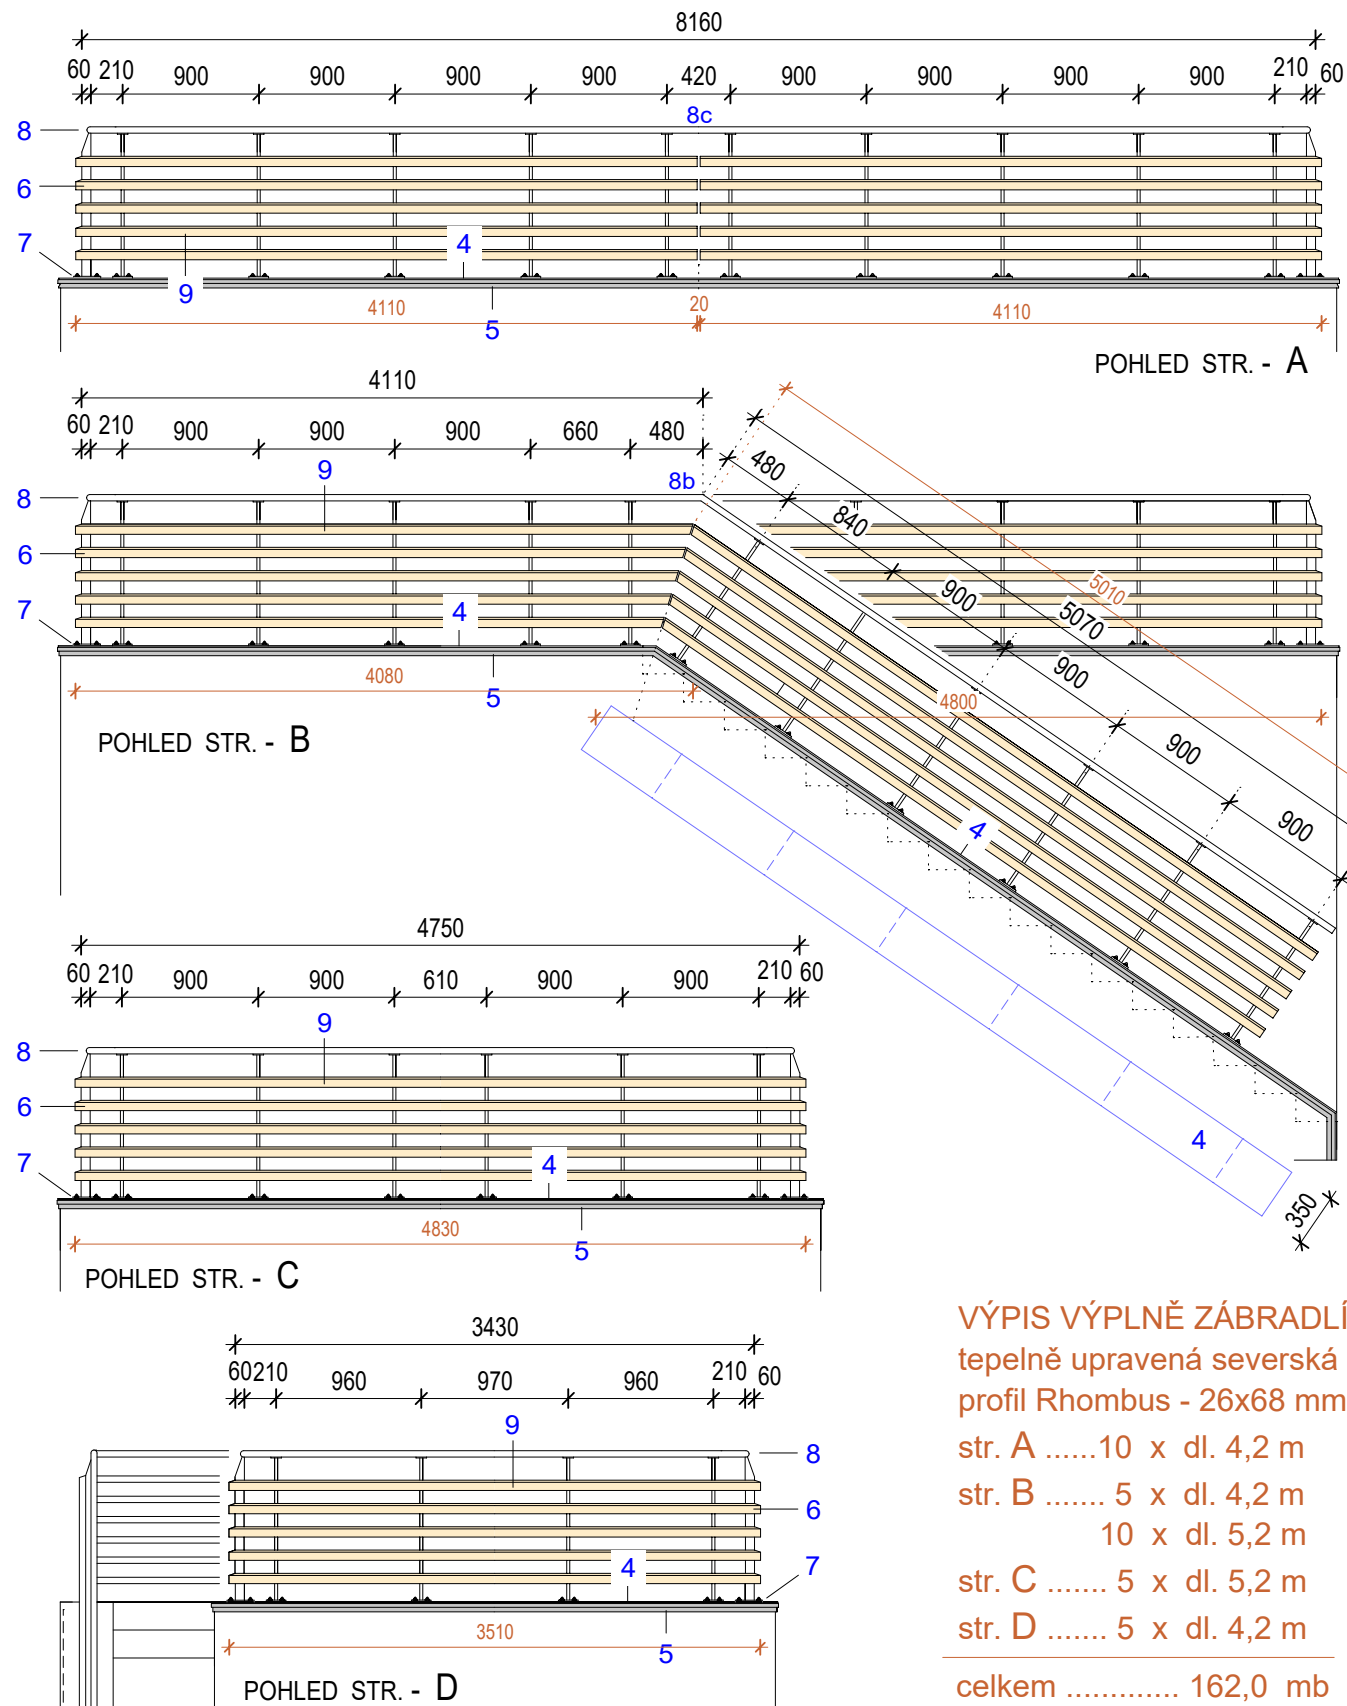

VÝPIS VÝPLNĚ ZÁBRADLÍ
tepelně upravená severská borovice
profil Rhombus - 26x68 mm

str. A	10	x	dl. 4,2 m
str. B	5	x	dl. 4,2 m
	10	x	dl. 5,2 m
str. C	5	x	dl. 5,2 m
str. D	5	x	dl. 4,2 m

celkem 162,0 mb

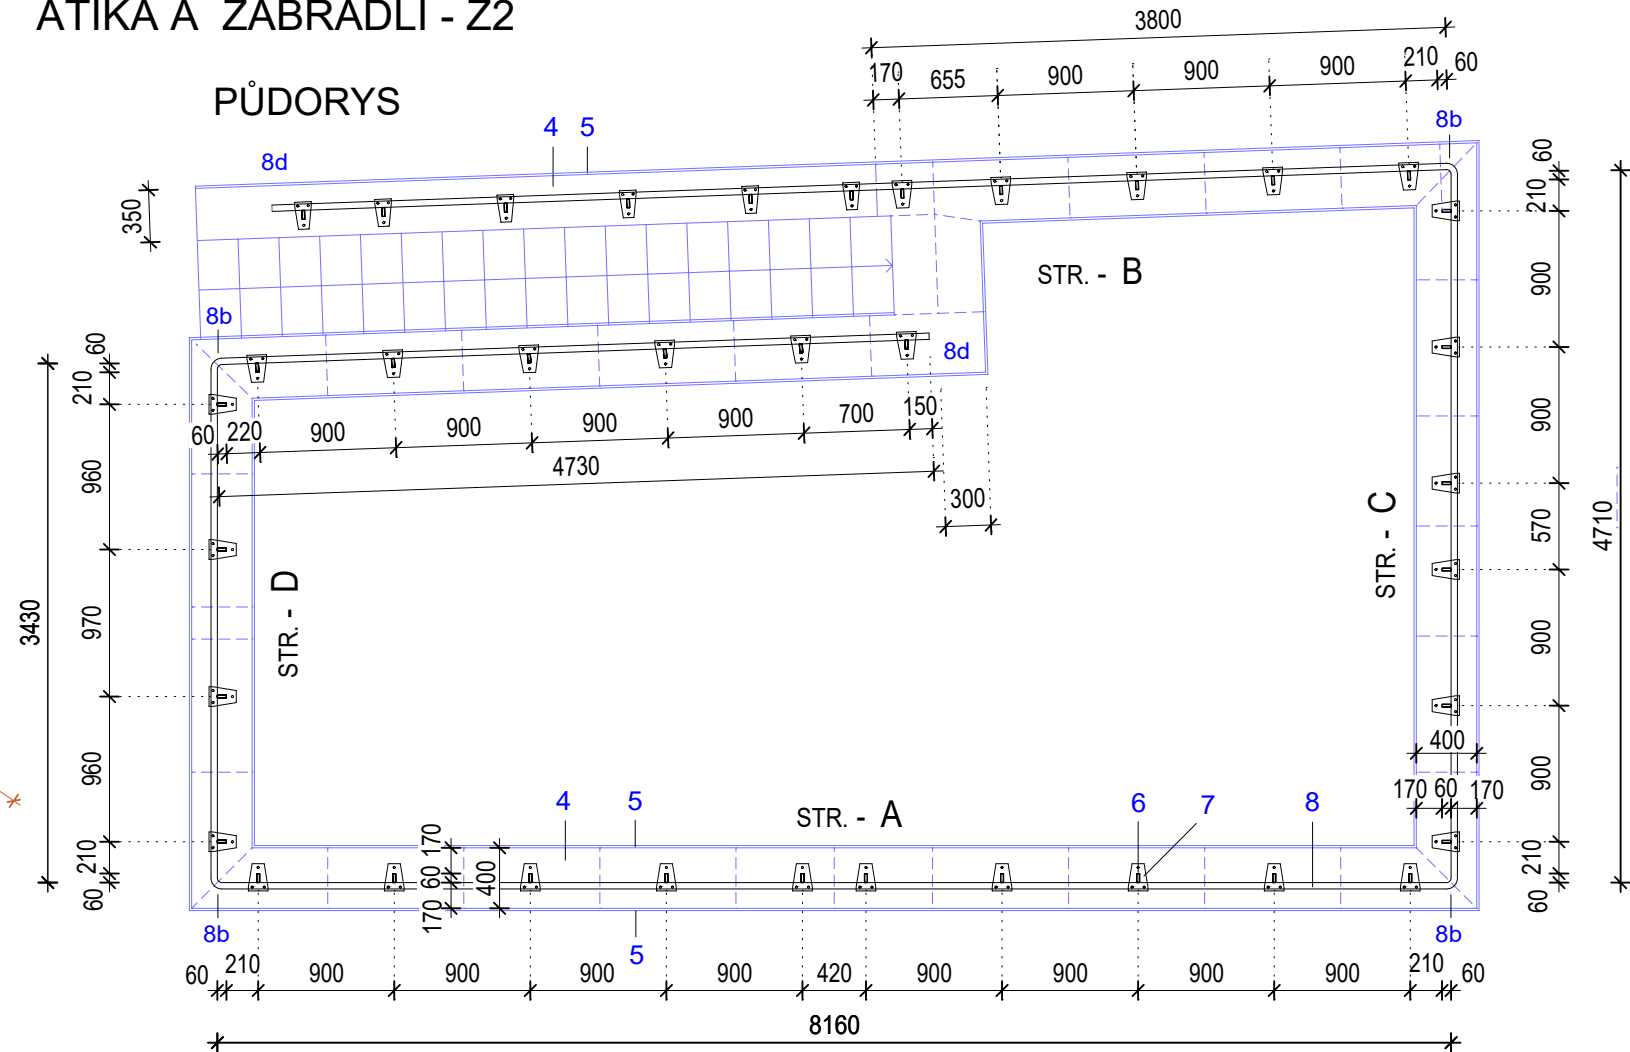

- 4 - Plocha atiky - keramická dlažba slinutá kalibrovaná tl. 20 mm - sv. šedá - základní formát 90x90 cm - lepena na flexibilní mrazuvzdorné cem. lepidlo, na cem. hydroizolační stěrku s krystalizací
- 5 - Zakončení hrany atiky - balkonový profil hliníkový - 55/12,5 mm - povrch elox - antracitově šedá (např. profil Protec CPGV/55/12,5)
- 6 - Stojina zábradlí - oc. tenkostěnný profil 60x20x3 mm, horní zešíkmení stojiny zavařit plechem tl. 3 mm lineární svar bude rovnoměrně zabroušen, povrch zinkovaný + 1x základ + 2x lak RAL 7015 mat - 37 ks
- 7 - Kotevní oc. plotna - 130 x 180 mm tl. 15 mm, se 3 předvrtanými otvory pr. 11 mm - - - - - 37 ks
- 8 - Madlo - nerezová trubka 42,4 x 2 x 6m - nerezová ocel AISI 304, brus - - - 30 mb
- 8a - Nárožní spoj madla - koleno 90 st.pro madlo 42,4 x 2, brus - - - 4 ks
- 8b - Kloubový spoj madla 0-90 st. .pro madlo 42,4 x 2, brus - - - - - 1 ks
- 8c - Spoj madla přímý - pro madlo 42,4 x 2,0 mm, brus - - - - - 1 ks
- 8d - Záslepka, nízký čep - pro madlo 42,4 x 2,0 mm, brus - - - - - 2 ks
- 8e - Kotvení madla na Montážní destičku pro madlo pr. 42,4 mm, rozměr 4 x 63 x 25 mm - - - - 37 ks
- 9 - Výplň zábradlí - dřevěný profil z tepelně upravené severské borovice - Rhombus 26x68 mm kotvena na vrtací "samořezný" vrut (dřevo - ocel) 5,5 x 45 mm, kalený nerez c (např. RAPI-TEC WINGS) povrch - 2x Olejová lazura - odstín světlý dub

HL. INŽENÝR PROJEKTU: ING. ARCH. TOMÁŠ KOČNAR	ZODP. PROJEKTANT: ING. ŠÁRKA KOČNAROVÁ	ING. ARCH. TOMÁŠ KOČNAR GALAŠOVA 170 HRANICE	
INVESTOR : MĚSTO HRANICE, PERNŠTEJNSKÉ NÁM. 1, 753 01 HRANICE		IČO : 42965993	
KRAJ : OLOMOUCKÝ	KATASTRÁLNÍ ÚZEMÍ : HRANICE	TEL. : 602 565 384	
AKCE : HRANICE - REVITALIZACE NÁBŘEŽÍ V KROPÁČOVĚ ULICI - SO 03 - OBJEKT PROVOZNĚ TECH. ZÁZEMÍ		STUPEŇ PD : DPS	
		DATUM : IV/2024	
		FORMÁT : A3	
PŘÍLOHA: D1.1 - ARCHITEKTONICKO-STAVEBNÍ ŘEŠENÍ NÁVRH - VÝKRES ATIKY A ZÁBRADLÍ Z2		MĚŘITKO : 1 : 50	Č. PŘÍLOHY : D1.1.1-16