
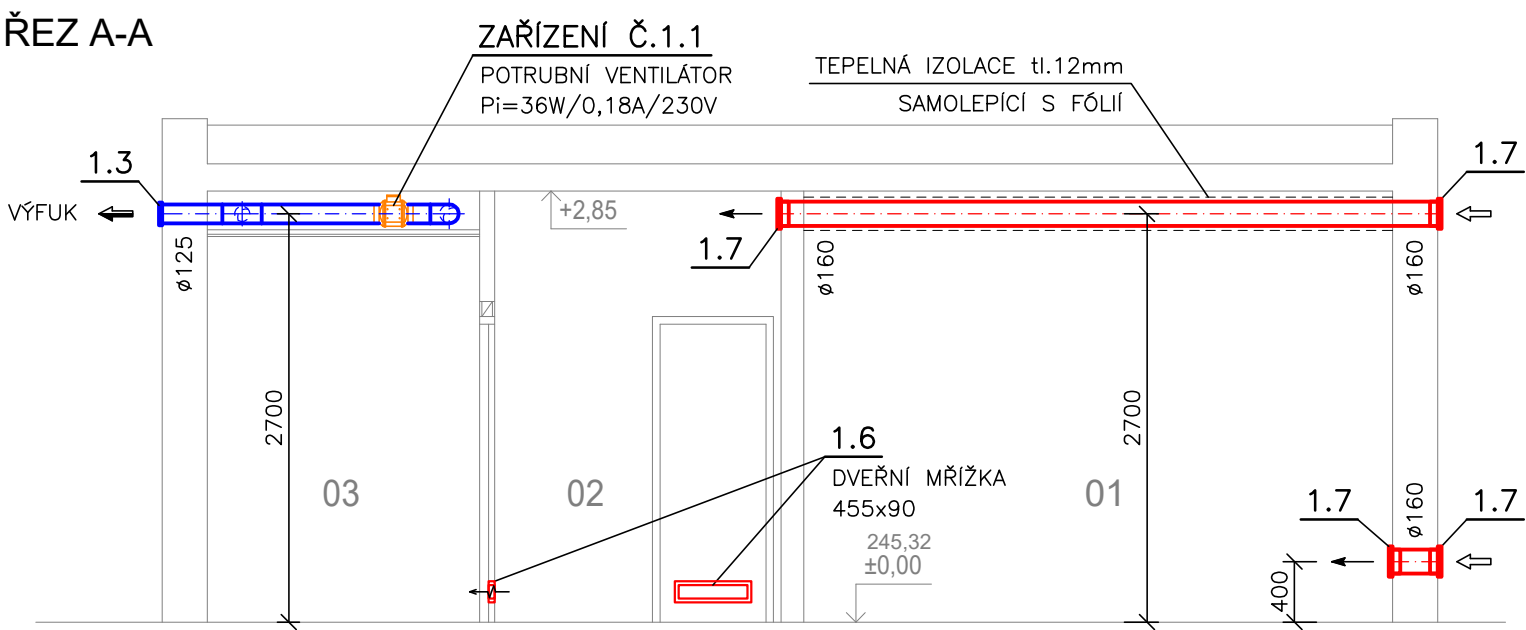



PŮDORYS 1.NP

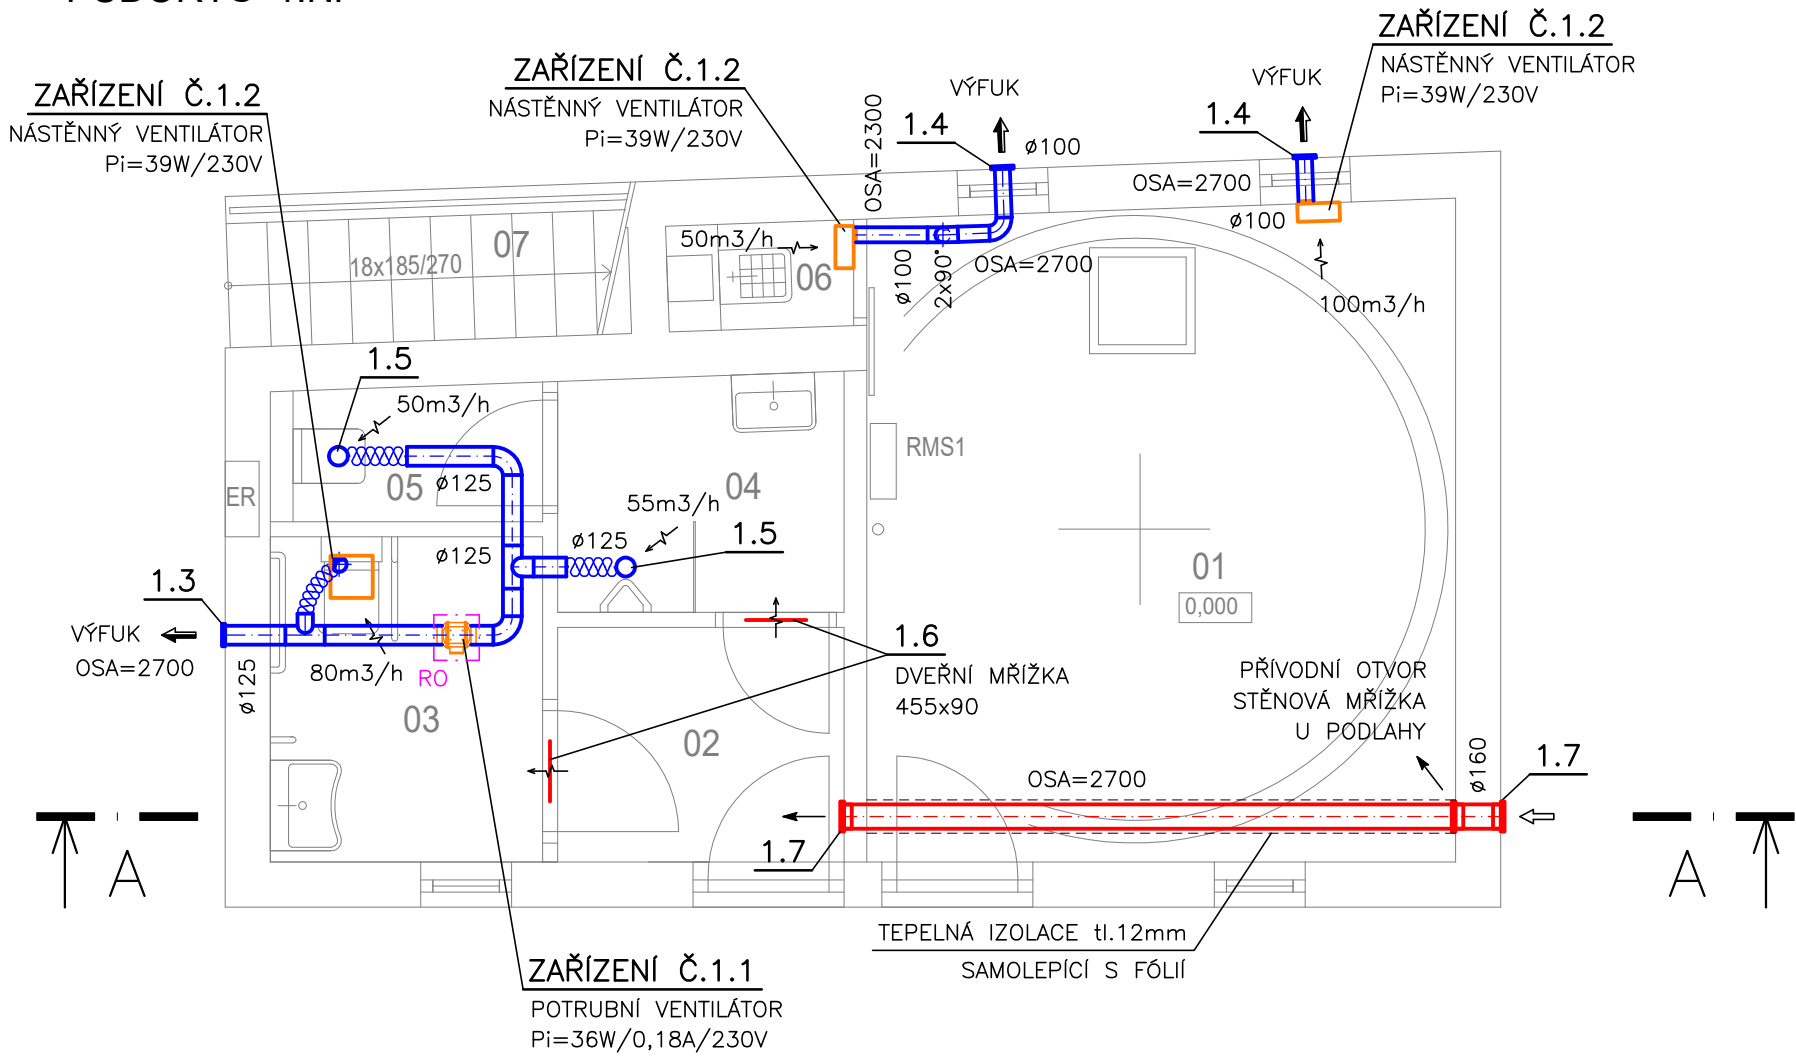

PŮDORYS 1.NP 0,000 = 245,32

OZN.	ÚČEL MÍSTNOSTI	PLOCHA m2	SV. V. m	DRUH PODLAHY
01	SKLAD	16,8	2,85	S1, S2 - KERAMICKÁ DLAŽBA
02	PŘEDSÍŇ	3,0	2,85	S2 - KERAMICKÁ DLAŽBA
03	WC IMOBILNÍ, ŽENY	3,9	2,6	S2 - KERAMICKÁ DLAŽBA
04	WC MUŽI	3,0	2,6	S2 - KERAMICKÁ DLAŽBA
05	WC MUŽI - KABINA	1,6	2,6	S2 - KERAMICKÁ DLAŽBA
06	ÚKLIDOVÁ MÍSTNOST	0,8	2,85	S2 - KERAMICKÁ DLAŽBA
07	SCHODIŠTĚ	2,7		KERAMICKÁ DLAŽBA
UŽITNÁ PLOCHA		31,8		

- LEGENDA:
- PŘÍVODNÍ VZT POTRUBÍ
 - ODVODNÍ VZT POTRUBÍ
 - TEPELNÁ IZOLACE VZT POTRUBÍ
 - ODVOD VZDUCHU
 - PŘÍVOD VZDUCHU
 - DVEŘNÍ MŘÍŽKA
 - REVIZNÍ OTVOR V PLNÉM SDK PODHLEDU

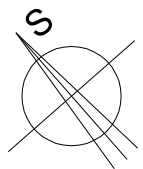

NÁZEV AKCE	
HRANICE - REVITALIZACE NÁBŘEŽÍ V KROPÁČOVĚ ULICI	
SO 03 - STAVEBNÍ ÚPRAVY STÁVAJÍCÍHO OBJEKTU	
MÍSTO STAVBY	UL. KROPÁČOVA 753 01 HRANICE
INVESTOR	MĚSTO HRANICE PERNŠTEJNSKÉ NÁM. 1 753 01 HRANICE
PROJEKTANT	Roman Michoněk r.michonek@gmail.com IČ: 87853361, Tel.: 777 577 245 www.vzduchotechnika-chlazení.cz
STUPEŇ	PROVÁDĚNÍ STAVBY
DATUM	05/2024
ČÁST	MĚŘÍTKO A FORMÁT 1:50 / 420x297
NÁZEV VÝKRESU	ČÍSLO
PŮDORYS 1.NP	D1.3.4.2 - VZT 03