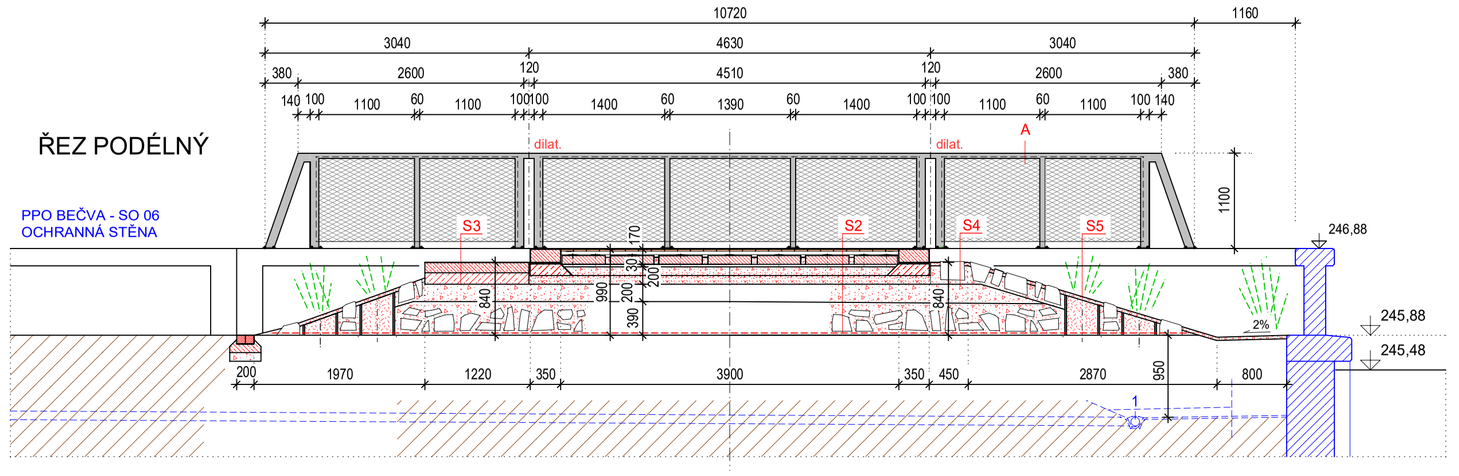

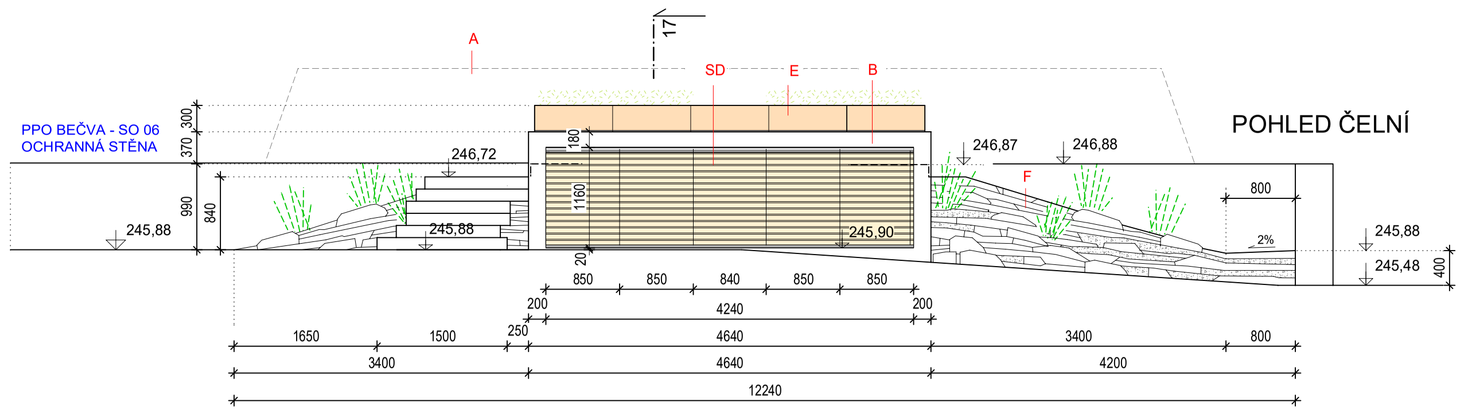

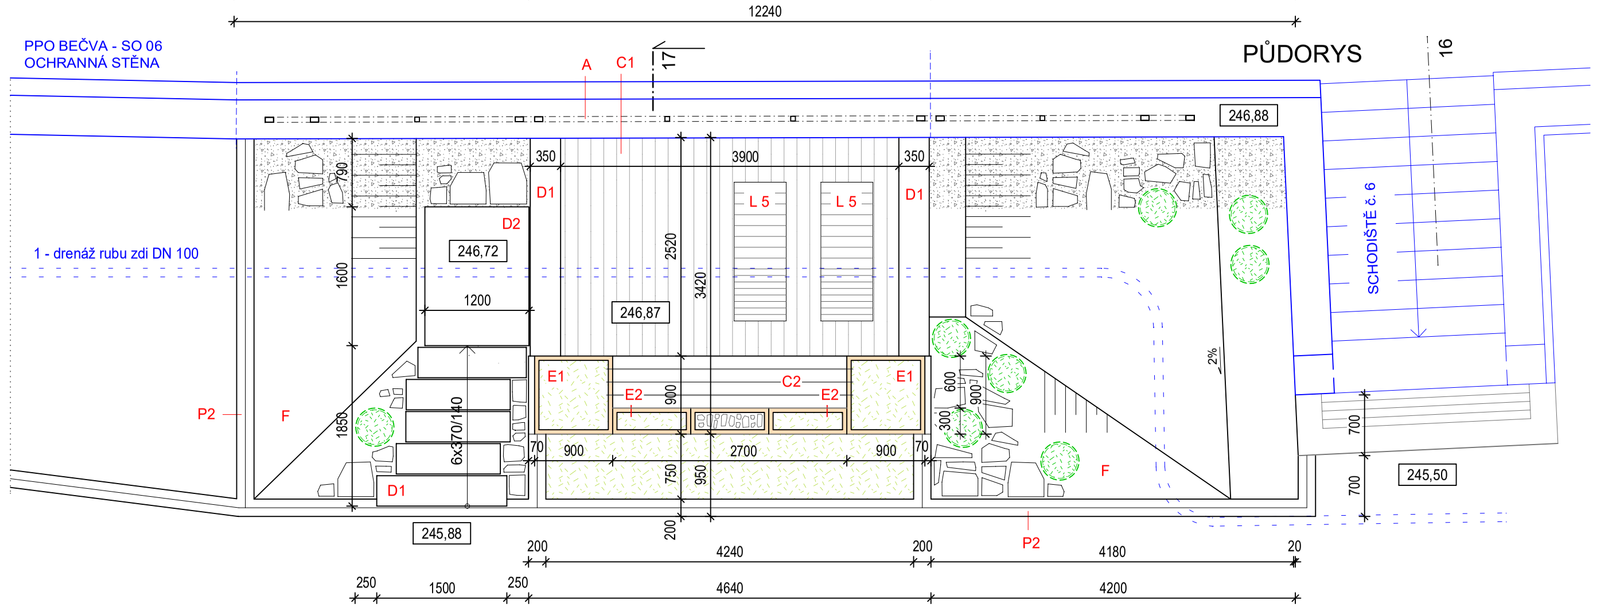

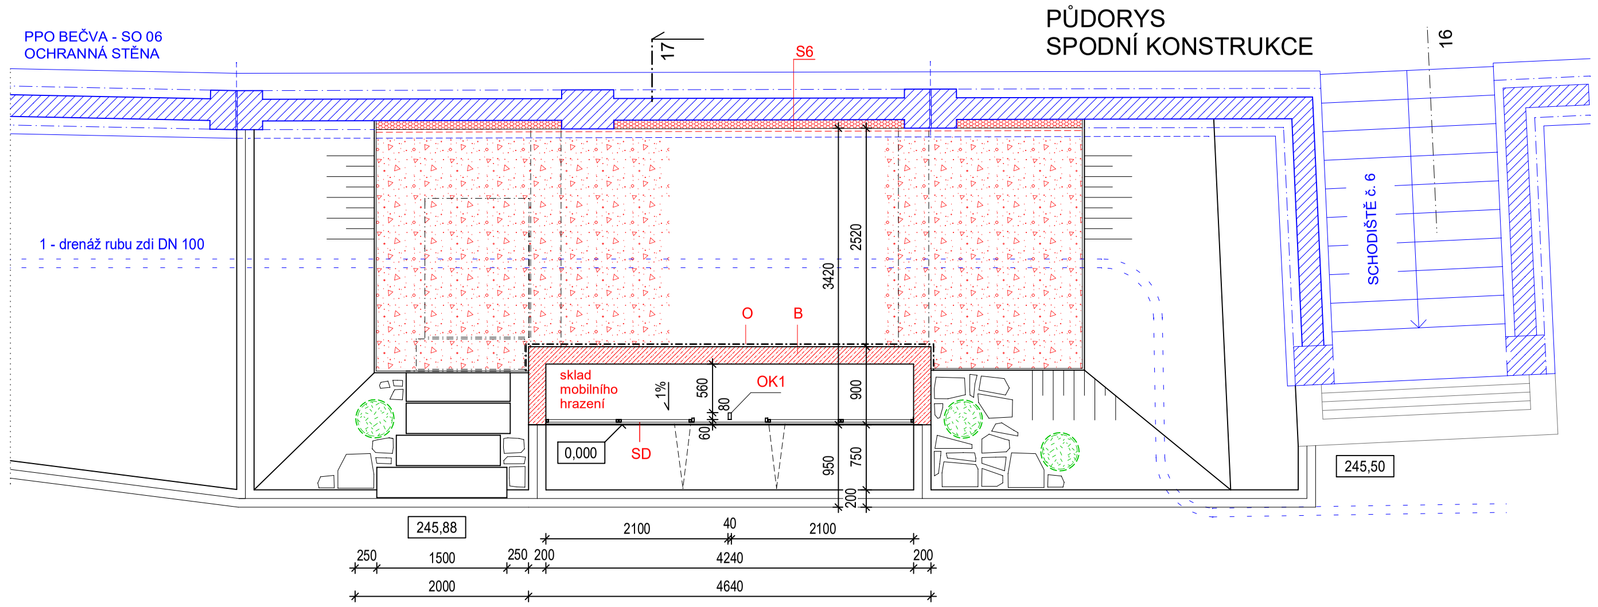

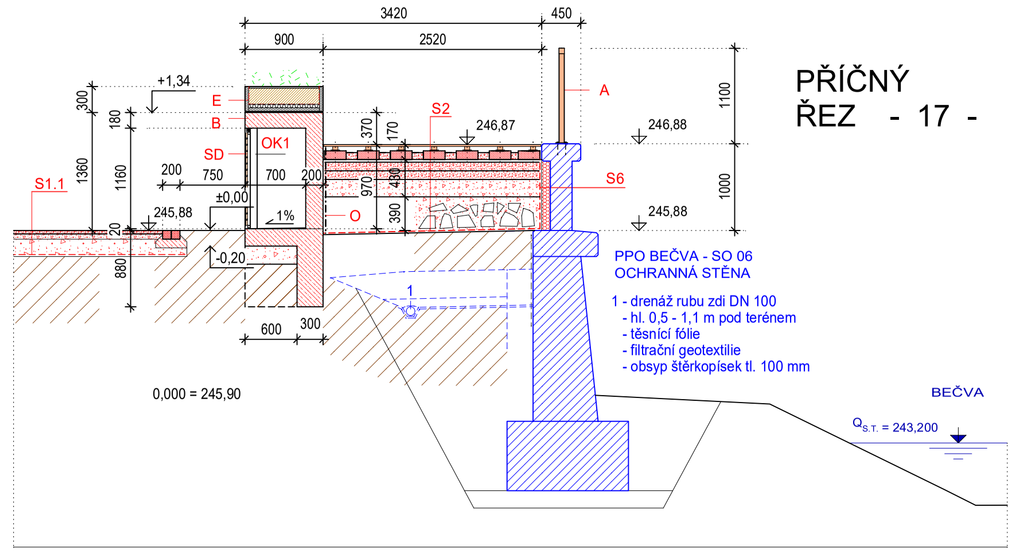

LEGENDA

A - oc. zábradlí kotveno na ochrannou stěnu PPO - tenkostěnný oc. profil, výplň nerezová síť
konstrukce - viz samostatný výkres zábradlí
B - žb konstrukce - zídky, sklad mobiliáře - beton C25/30-XF2 - povrch - pohledový beton
realizace do systémového bednění, fin. úprava - nátěr lazura na beton šedobílá
C1 - dřevěná terasa - terasová prkna Garapa - viz skladba S2
C2 - dřevěná lavice - terasová prkna Garapa - hladký povrch
D1 - bet. schodišťový stupeň přímý 1200 - 1500x350x150 mm - přírodní hladký - viz skladba S3
D2 - bet. podestový schodišťový stupeň 1600x1200x120 mm - přírodní hladký - viz skladba S3
E1 - E3 - zahradní květináč - oc. plechová konstrukce svařovaná - materiál Corten
F - suché kamenné pole - lomový kámen - tl. 200 mm - spáry prosypány drceným kamenivem 16/32
horní mulčovací vrstva - břidlicová drť 16/32 , tl. 40 mm
O - ochrana svislé stěny s přísypem - hydroizolační nátěr + nopová folie
SD - skládací dveře uzamykatelné - ocelový tenkostěnný profil - pozinkovaný
dřevěná výplň - viz detail konstrukce
L5 - SO 07 - Mobiliář - Lehátko - dl. 1630 mm, v. 930 mm - kov / dřevo - kotveno na bet. základové patky
OK1 - ocelový sloupek 40/80/5 mm - viz stavebně konstrukční část

P1 - lemování chodníku - jednořádek z kostky 10/10 cm - žula černá
P2 - lemování chodníku - dvojřádek z kostky 10/10 cm - žula černá

Skladba S1.1 - CHODNÍK - MLATOVÝ POVRCH
(příčný sklon 1% ve směru od ochranné zdi)
- upravená lomová výsivka 0/4 - okrová ..... 40 mm
- zhutněné drcené kamenivo 0/32 ..... 60 mm
- zhutněné drcené kamenivo 32/63 ..... 200 mm
- separační netkaná geotextilie 300 g/m2
- vyrovnaná a zhutněná pláň Edef,2 = min. 45 MPa

Skladba S2 - DŘEVĚNÁ TERASA
- terasová prkna Garapa 25x145 mm ..... 25 mm
- podkladní hranol kotven na bet. přídlažbu ..... 50 mm
- silniční přídlažba 500 x 250 x 100 mm ..... 100 mm
- zhutněné drceného kamenivo 4/8 ..... 30 mm
- zhutněné drcené kamenivo 8/16 ..... 100 mm
- zhutněné drcené kamenivo 16/32 ..... 100 mm
- zhutněné drcené kamenivo 32/63 ..... 200 mm
- lomový kámen - droba - 100/300
prosypaný drceným kamenivem 32/63 ..... 390 mm
- separační netkaná geotextilie 300 g/m2
- vyrovnaná a zhutněná pláň Edef,2 = min. 45 MPa

Skladba S3 - SCHODOVÉ STUPNĚ
- bet. stupeň přímý 1600x350x150 mm ..... 150 mm
- flexibilní cementové lepidlo ..... 15 mm
- betonová mazanina - bet. C16/20 ..... 100 mm
- zhutněné drcené kamenivo 0/63..... 230 mm
- lomový kámen - droba - 100/300
prosypaný drceným kamenivem 32/63
- separační netkaná geotextilie 300 g/m2
- vyrovnaná a zhutněná pláň Edef,2 = min. 45 MPa

Skladba S4 - KAMENNÉ POLE
- lomový kámen - droba - 150/250 - 500 ..... 200 mm
spáry prosypány drceným kamenivem 16/32
- horní mulčovací vrstva - břidlicová drť - 16/32 ..... 40 mm

Skladba S5 - VEGETAČNÍ VRSTVA
- vrstva břidlicové drti - 16/32 ..... 40 mm
- šachtová roura korugovaná DN400 , výška 0,3 - 0,8 m
horní hrana roury bude šikmo seřezaná
bude vyplněna zahradnickým substrátem
výsadba okrasných suchomilných travin

Skladba S6 - OCHRANNÁ VRSTVA
- Nopová fólie 400 g / 8 mm..... 8 mm
- Deska XPS 200 ..... 100 mm
- ochranná stěna PPO

SO 05.4
ZVÝŠENÁ ČÁST PĚŠÍ KOMUNIKACE U OCHRANNÉ ZDI - SCHODIŠTĚ č. 6

HL. INŽENÝR PROJEKTU: ING. ARCH. TOMÁŠ KOČNAR	ZODP. PROJEKTANT: ING. ŠÁRKA KOČNAROVÁ	ING. ARCH. TOMÁŠ KOČNAR GALAŠOVA 170 HRANICE IČO : 42965993 TEL. : 602 565 384
INVESTOR : MĚSTO HRANICE, PERNŠTEJNSKÉ NÁM. 1, 753 01 HRANICE		
KRAJ : OLOMOUCKÝ	KATASTRÁLNÍ ÚZEMÍ : HRANICE	
AKCE : HRANICE - REVITALIZACE NÁBŘEŽÍ V KROPÁČOVĚ ULICI - SO 05 - OBJEKTY U OCHRANNÉ ZDI		STUPEŇ PD : DPS DATUM : IV/2024 FORMÁT : A2
PŘÍLOHA: D1.5.1 - ARCHITEKTONICKO STAVEBNÍ ŘEŠENÍ SO 05.4 - ZVÝŠENÁ ČÁST PĚŠÍ KOMUNIKACE U SCHODIŠTĚ Č. 6	MĚŘÍTKO : 1 : 50	Č. PŘÍLOHY : D1.5.1-4