ŘEZ A - A

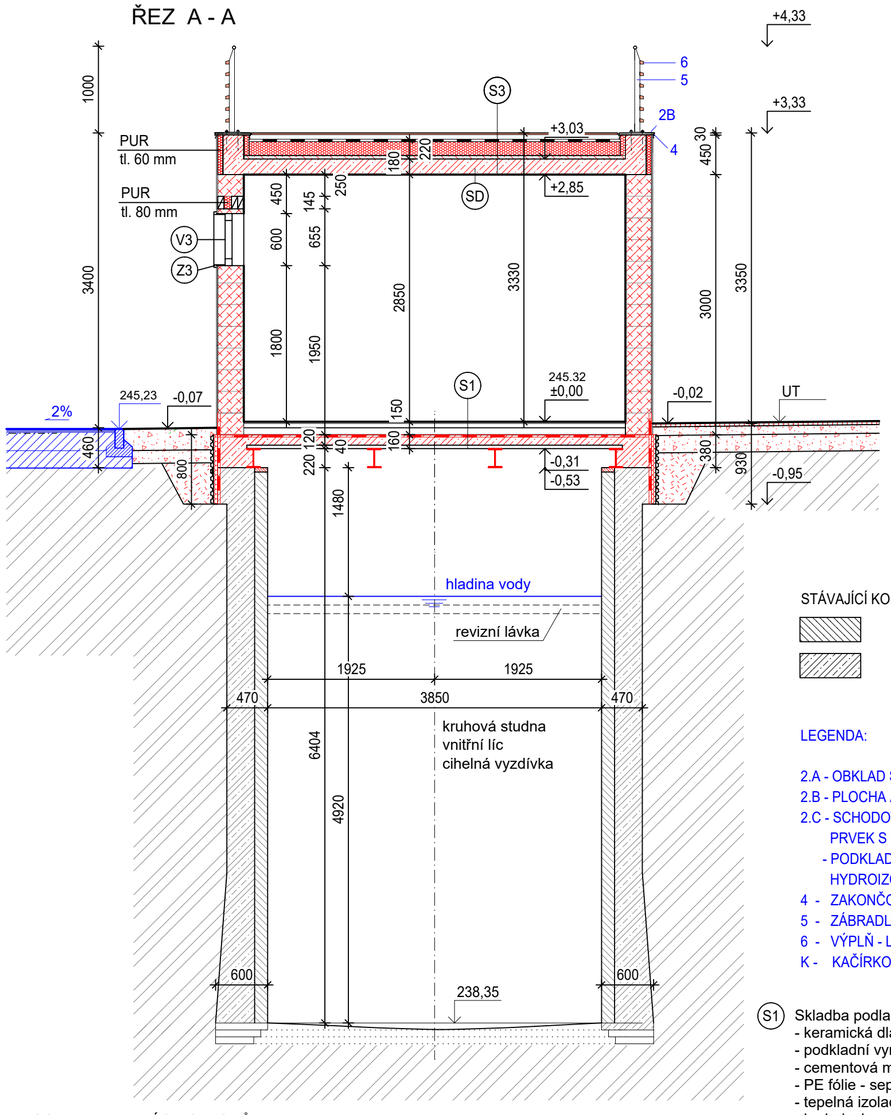

ŘEZ D - D

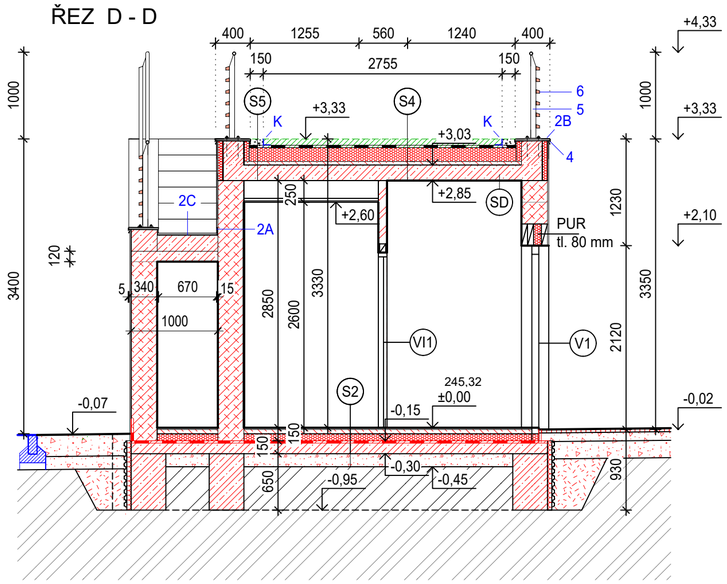

STÁVAJÍCÍ KONSTRUKCE

- ZDIVO Z CIHEL PLNÝCH
- BETONOVÉ KONSTRUKCE

NOVÉ KONSTRUKCE

- NOVÉ ZDIVO TL. 300 mm - BROUŠENÝ CIHELNÝ BLOK VEL. 247x300x249 mm, MALTA PRO TENKÉ SPÁRY, PEVNOST P10, U = min. 0,55 W/m-2.K
- NOVÉ ZDIVO PŘÍČEK TL. 115 A 80 mm - BROUŠENÝ CIHEL. BLOK MALTA PRO TENKÉ SPÁRY
- NOVÉ ŽELEZOBETONOVÉ KONSTRUKCE

LEGENDA:

2.A - OBKLAD STĚNY - KERAMICKÁ DLAŽBA SLINUTÁ TL. 10 mm - ZÁKL. FORMÁT 30x60 cm - SV. ŠEDÁ
2.B - PLOCHA ATIKY - KERAMICKÁ DLAŽBA SLINUTÁ TL. 20 mm - ZÁKL. FORMÁT 90x90 cm - SV. ŠEDÁ
2.C - SCHODOVÝ PRVEK - KERAMICKÁ DLAŽBA SLINUTÁ TL. 20 mm - SV. ŠEDÁ - FORMÁTOVANÝ A LEPENÝ PRVEK S NÁROŽNÍM SPOJEM NA POKOS - UPRAVENÝ ZE ZÁKL. FORMÁTU 90x90 cm
- PODKLADNÍ POVRCH SCHODIŠŤOVÉHO RAMENE A SOKLOVÉ ČÁSTI BUDE UPRAVEN KRYSTALICKOU HYDROIZOLAČNÍ STĚRKOU (viz SAMOSTATNÝ DETAIL + TZ)
4 - ZAKONČOVACÍ BALKONOVÝ PROFIL S OKAPNIČKOU - 55x12,5 mm - HLINÍK LAKOVANÝ - ANTARCITOVĚ ŠEDÁ
5 - ZÁBRADLÍ - ZÁMEČNICKÁ KONSTRUKCE, STOJINY - ŠEDÁ, MADLO - NEREZ
6 - VÝPLŇ - LATĚ SEVERSKÁ BOROVICE - TEPELNĚ UPRAVENÉ DŘEVO
K - KAČÍRKOVÁ LIŠTA S DRENÁŽNÍMI OTVORY - HLINÍKOVÁ v. 100 mm, dl. 2,0 m

SCHEMA KULATÝCH OTVORŮ
POHLED

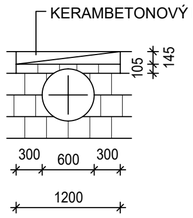

S1 Skladba podlahy nad stávající studnou
- keramická dlažba do cem. lepidla tl. 15 mm
- podkladní vyrovnávací stěrka tl. 5 mm
- cementová mazanina tl. 50 mm
- PE fólie - separační vrstva
- tepelná izolace - PUR deska tl. 80 mm
- hydroizolace - asfaltový pás + penetrační lak
- stropní železobetonová deska tl. 120-160 mm
- nosné ocelové profily I220

S2 Skladba podlahy na terénu
- keramická dlažba do cem. lepidla tl. 15 mm
- podkladní vyrovnávací stěrka tl. 5 mm
- cementová mazanina tl. 50 mm
- PE fólie - separační vrstva
- tepelná izolace - PUR deska tl. 80 mm
- hydroizolace - asfaltový pás + penetrační lak
- podkladní betonová deska tl. 150 mm
- podsyp ze štěrkodrti tl. 150 mm hutněný
- rostlý terén / hutněný násyp

S3 Skladba střešní a stropní konstrukce pochůzí terasy
- terasová prkna Garapa tl. 25 mm
- svlaky - exotické dřevo 45 x 70 mm, tl. 45 mm
- PVC terče rektifikační TL. 25 -65 mm
- separační geotextilie 500 g/m2
- povlaková krytina PVC folie tl. 2,0 mm
- podklaní geotextilie 300 g/m2
- tepelná izolace - PUR deska tl. 140 mm
- spádový cementový potěr tl. 10-60 mm
- strop železobetonová deska tl. 180 mm

S4 Skladba střešní a stropní konstrukce - zelená střecha
- vegetace extenzivní - rozchodníky, netřesky, suchomilné rostliny
- extenzivní substrát tl. 80-100 mm
- retenční a akumulační vrstva - deska z recykl. polyesteru tl. 30 mm, akumulace vody max. 20l/m2
- separační polypropylénová geotextilie 500 g/m2
- povlaková krytina PVC folie, mechanicky kotvená, tl. 2,0 mm
- podklaní geotextilie 300 g/m2
- tepelná izolace - PUR deska tl. 140 mm
- spádový cementový potěr tl. 10-60 mm
- SD - stropní železobetonová deska tl. 180 mm

S5 Kačírkové lemy kolem zelené střechy
- říční oblázek - kačírek fr. 16/32, max. tl. 100 mm
- separační polypropylénová geotextilie 500 g/m2
- povlaková krytina PVC folie, mechanicky kotvená, tl. 2,0 mm
- podklaní geotextilie 300 g/m2
- tepelná izolace - PUR deska tl. 140 mm
- spádový cementový potěr tl. 10-60 mm
- SD - stropní železobetonová deska tl. 180 mm

HL. INŽENÝR PROJEKTU: ING. ARCH. TOMÁŠ KOČNAR	ZODP. PROJEKTANT: ING. ŠÁRKA KOČNAROVÁ	ING. ARCH. TOMÁŠ KOČNAR GALAŠOVA 170 HRANICE IČO : 42965993 TEL. : 602 565 384
INVESTOR : MĚSTO HRANICE, PERNŠTEJNSKÉ NÁM. 1, 753 01 HRANICE		
KRAJ : OLOMOUCKÝ	KATASTRÁLNÍ ÚZEMÍ : HRANICE	
AKCE : HRANICE - REVITALIZACE NÁBŘEŽÍ V KROPÁČOVĚ ULICI - SO 03 - OBJEKT PROVOZNĚ TECH. ZÁZEMÍ		STUPEŇ PD : DPS DATUM : IV/2024 FORMÁT : A2
PŘÍLOHA: D1.1 - ARCHITEKTONICKO-STAVEBNÍ ŘEŠENÍ NÁVRH - ŘEZ A - A, D - D		MĚŘÍTKO : 1 : 50 Č. PŘÍLOHY : D1.1.1-9