


Půdorys základu přístřešku, základová spára 600mm pod terénem
při provedení ze zděných materiálů nutná beton. deska 100 mm silná.

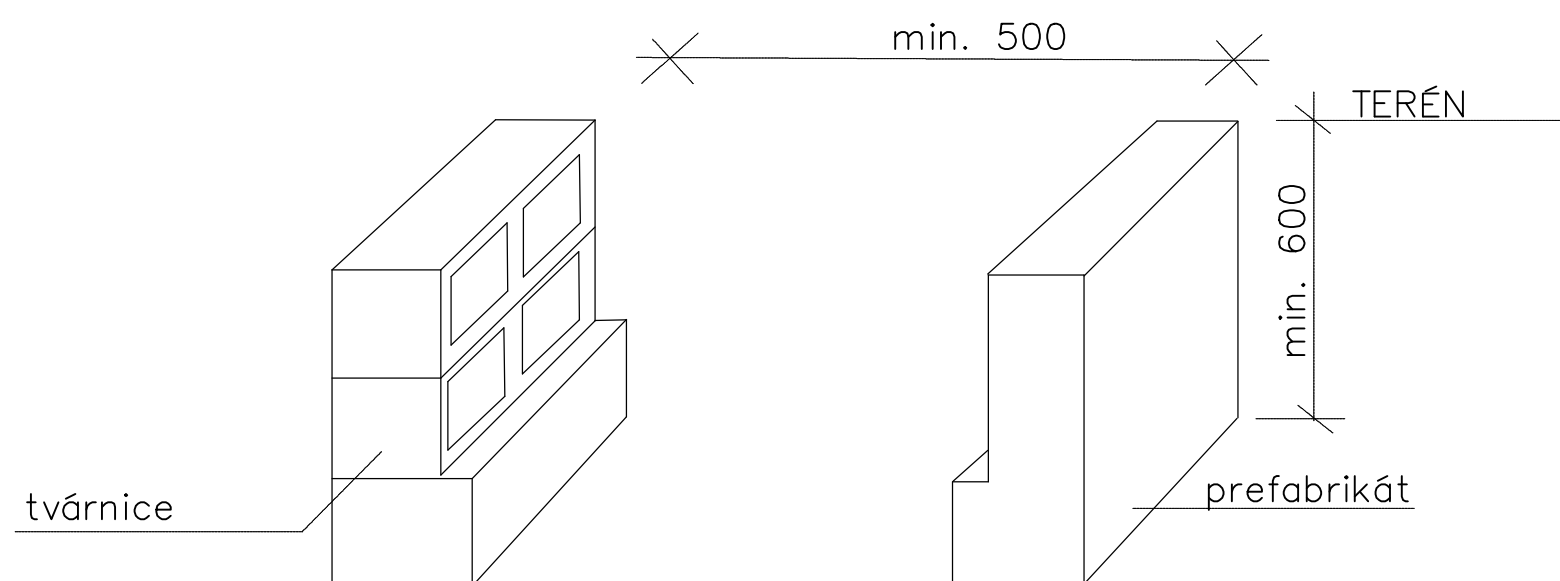

Montovaný základ z betonových tvárnic nebo prefabrikátu profilu L

HL. INŽENÝR PROJEKTU:	ZODP. PROJEKTANT:	ING. ARCH. TOMÁŠ KOČNAR	
ING. ARCH. TOMÁŠ KOČNAR	ING. EVA ČÍŽOVÁ	GALAŠOVA 170	
INVESTOR : MĚSTO HRANICE, PERNŠTEJNSKÉ NÁM. 1, 753 01 HRANICE		HRANICE	
KRAJ : OLOMOUCKÝ	KATASTRÁLNÍ ÚZEMÍ : HRANICE	IČO : 42965993	
AKCE : HRANICE - REVITALIZACE NÁBŘEŽÍ V KROPÁČOVĚ ULICI		TEL. : 581 606 464	
		STUPEŇ PD : DPS	
		DATUM : 5/2024	
		FORMÁT : A3	
PŘÍLOHA :	SO 06 - OBJEKT KAVÁRNY STL.PŘÍPOJKA PLYNU PŘÍKLADY ZÁKLADŮ POD SKŘÍŇ		MĚŘITKO : Č. PŘÍLOHY : D2.1-12