


1245

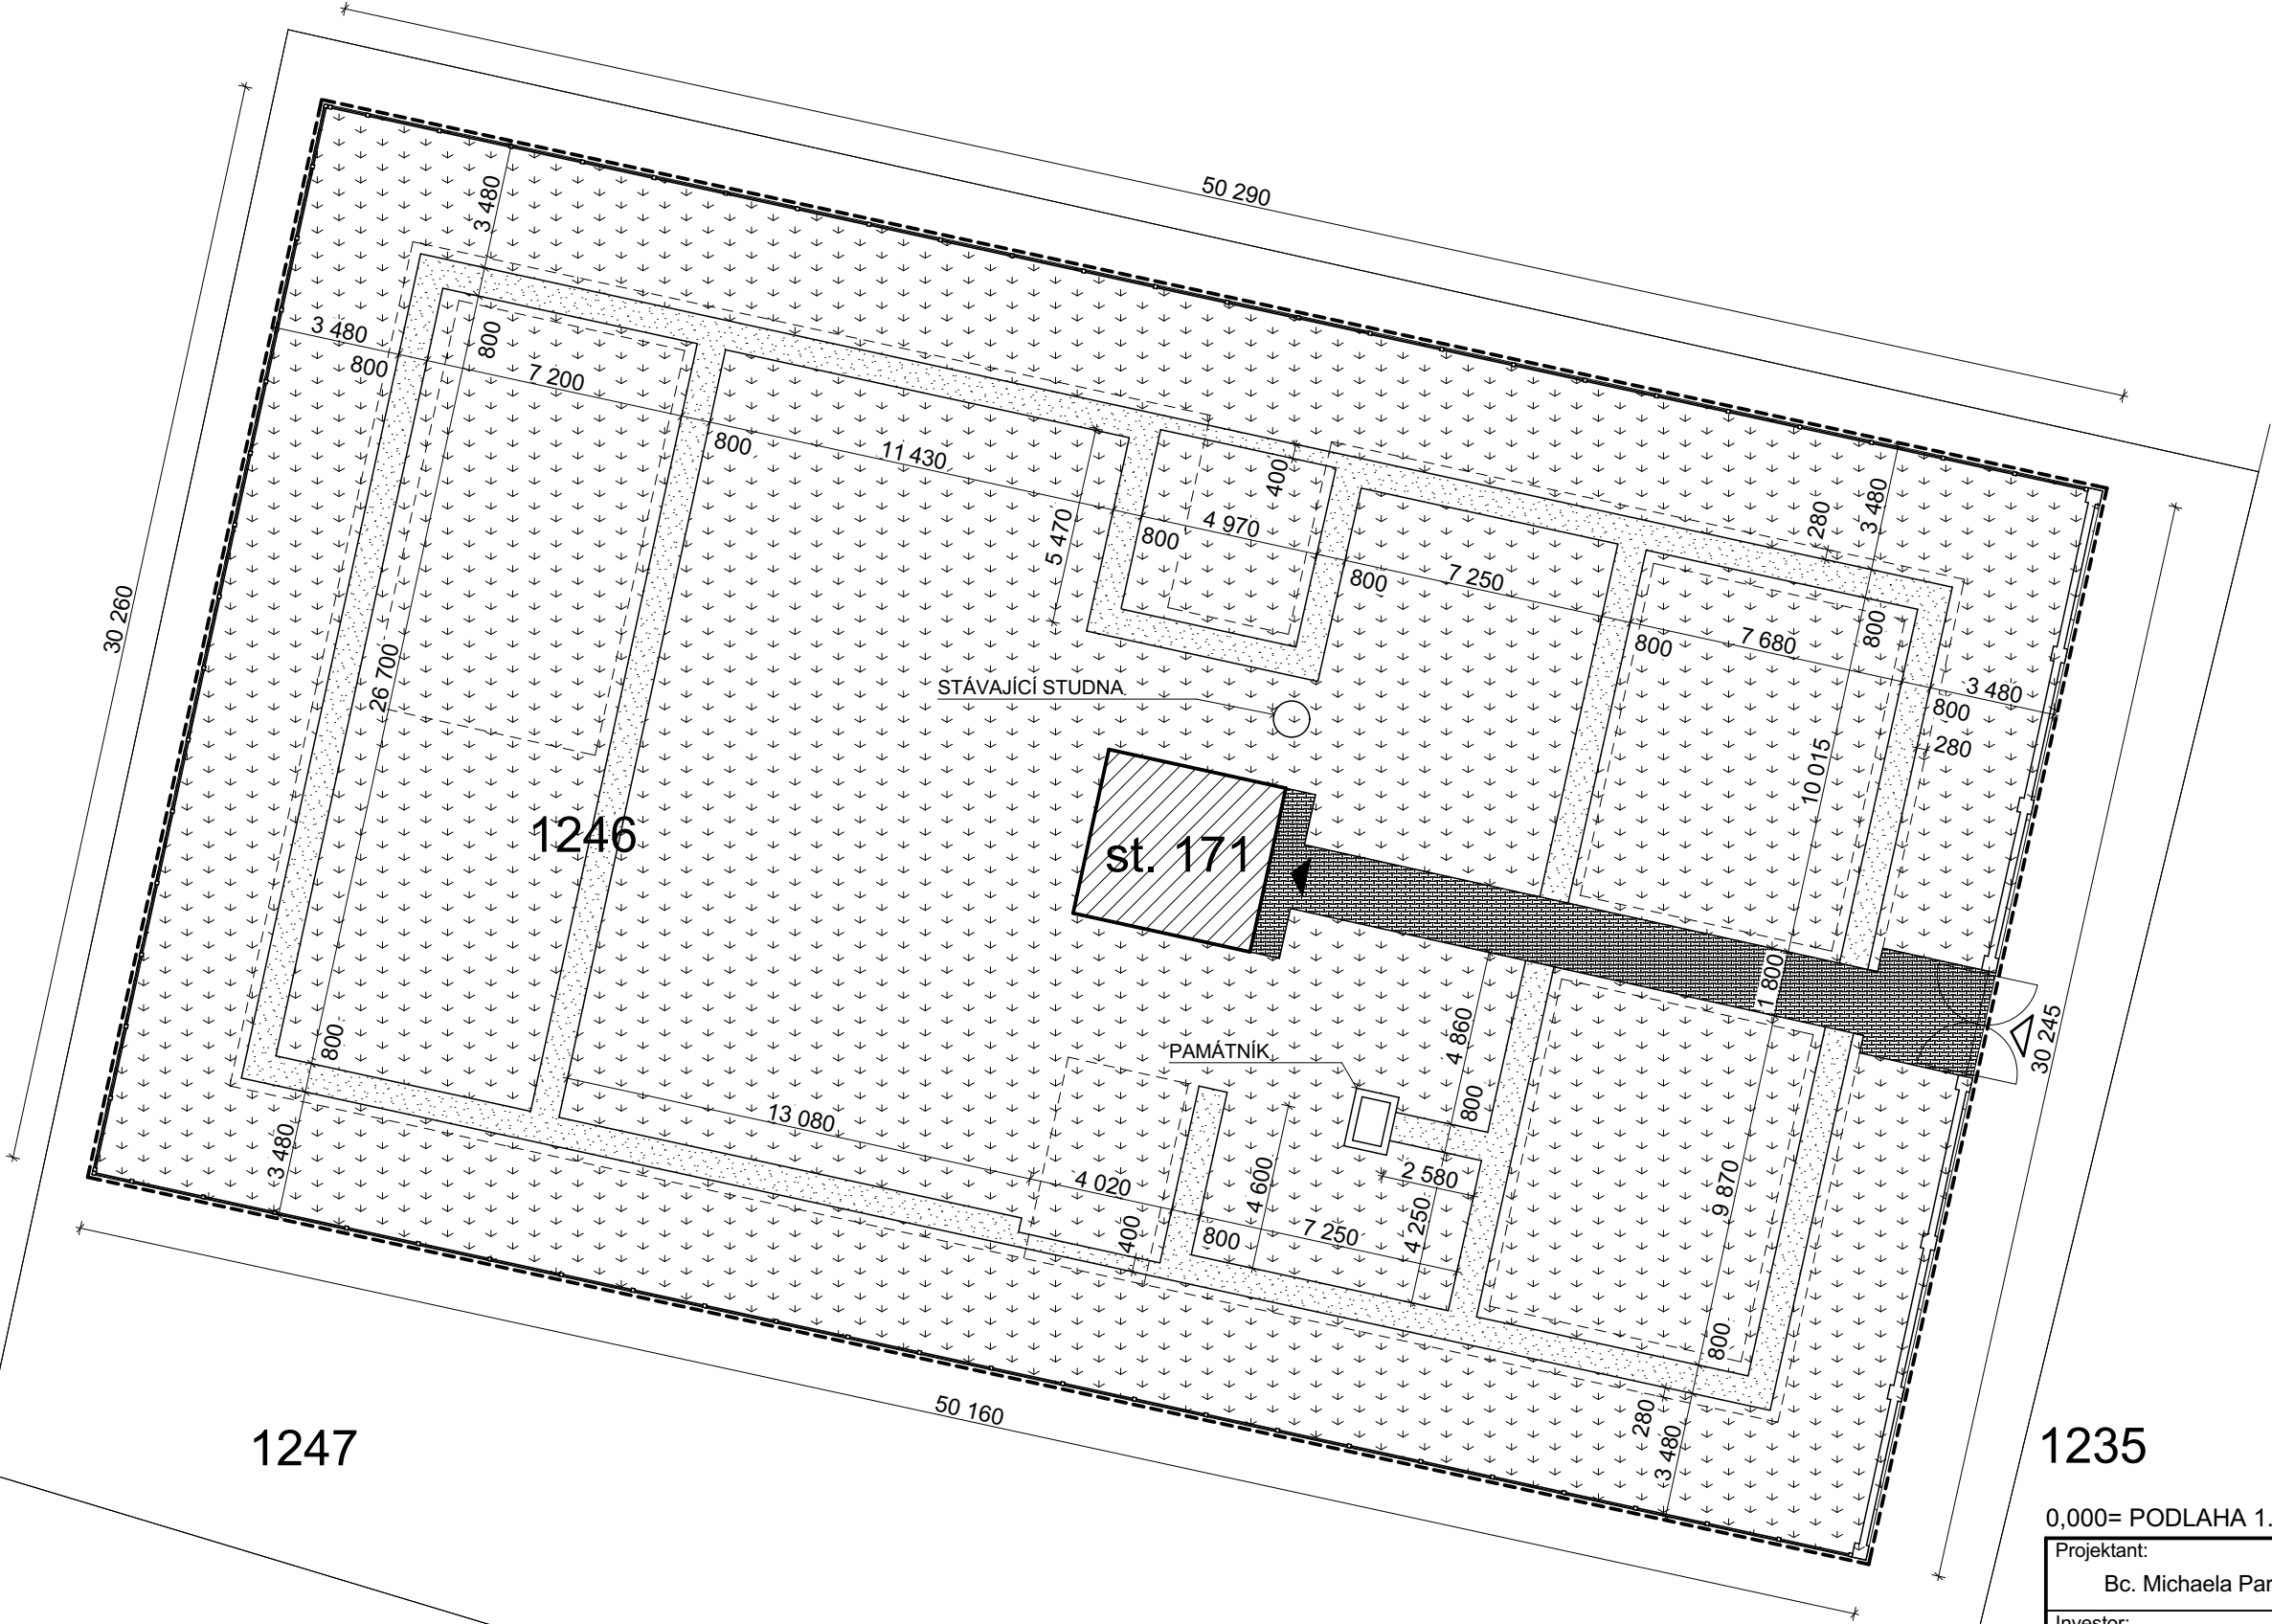

1247

LEGENDA PLOCH A ZNAČEK:

- OBJEKT MÁRNICE
- DLAŽBA
- TRAVNÍ POROST
- NOVÁ MLATOVÁ CESTA
- OPLOCENÍ - KB BLOKY
- ORIENTAČNÍ HRANICE HROBŮ
- HRANICE ŘEŠENÉHO ÚZ.
- VSTUP DO OBJEKTU
- VJEZD/VSTUP NA POZEMEK

POZNÁMKA:

- PŘED ZAHÁJENÍM ZEMNÍCH PRACÍ JE TŘEBA NECHAT VYTYČIT JEDNOTLIVÝMI SPRÁVCI JEJICH ZAŘÍZENÍ

ROZMĚRY JE NUTNÉ OVĚŘIT PŘÍMO NA STAVBĚ

1235

0,000= PODLAHA 1.NP		Miroslav Šára stavební projekce: Boučkova 546/II 290 01 Poděbrady IČO 10223967 tel: 325 615 675 datum: 11/2018 stupeň: OS zak.č.: 003-18 č.v.: C.2
Projektant:	Bc. Michaela Paroulková	
Zodpovědný projektant:	Šára Miroslav	
Investor:	OBEC NETŘEBICE, NETŘEBICE 61, 28802 NETŘEBICE	
Akce:	REVITALIZACE HŘBITOVNÍHO AREÁLU NA PARCELÁCH Č. 1246 A ST. 171, NETŘEBICE	
Část:	Stavební	1:200
Obsah:	KOORDINAČNÍ SITUACE	