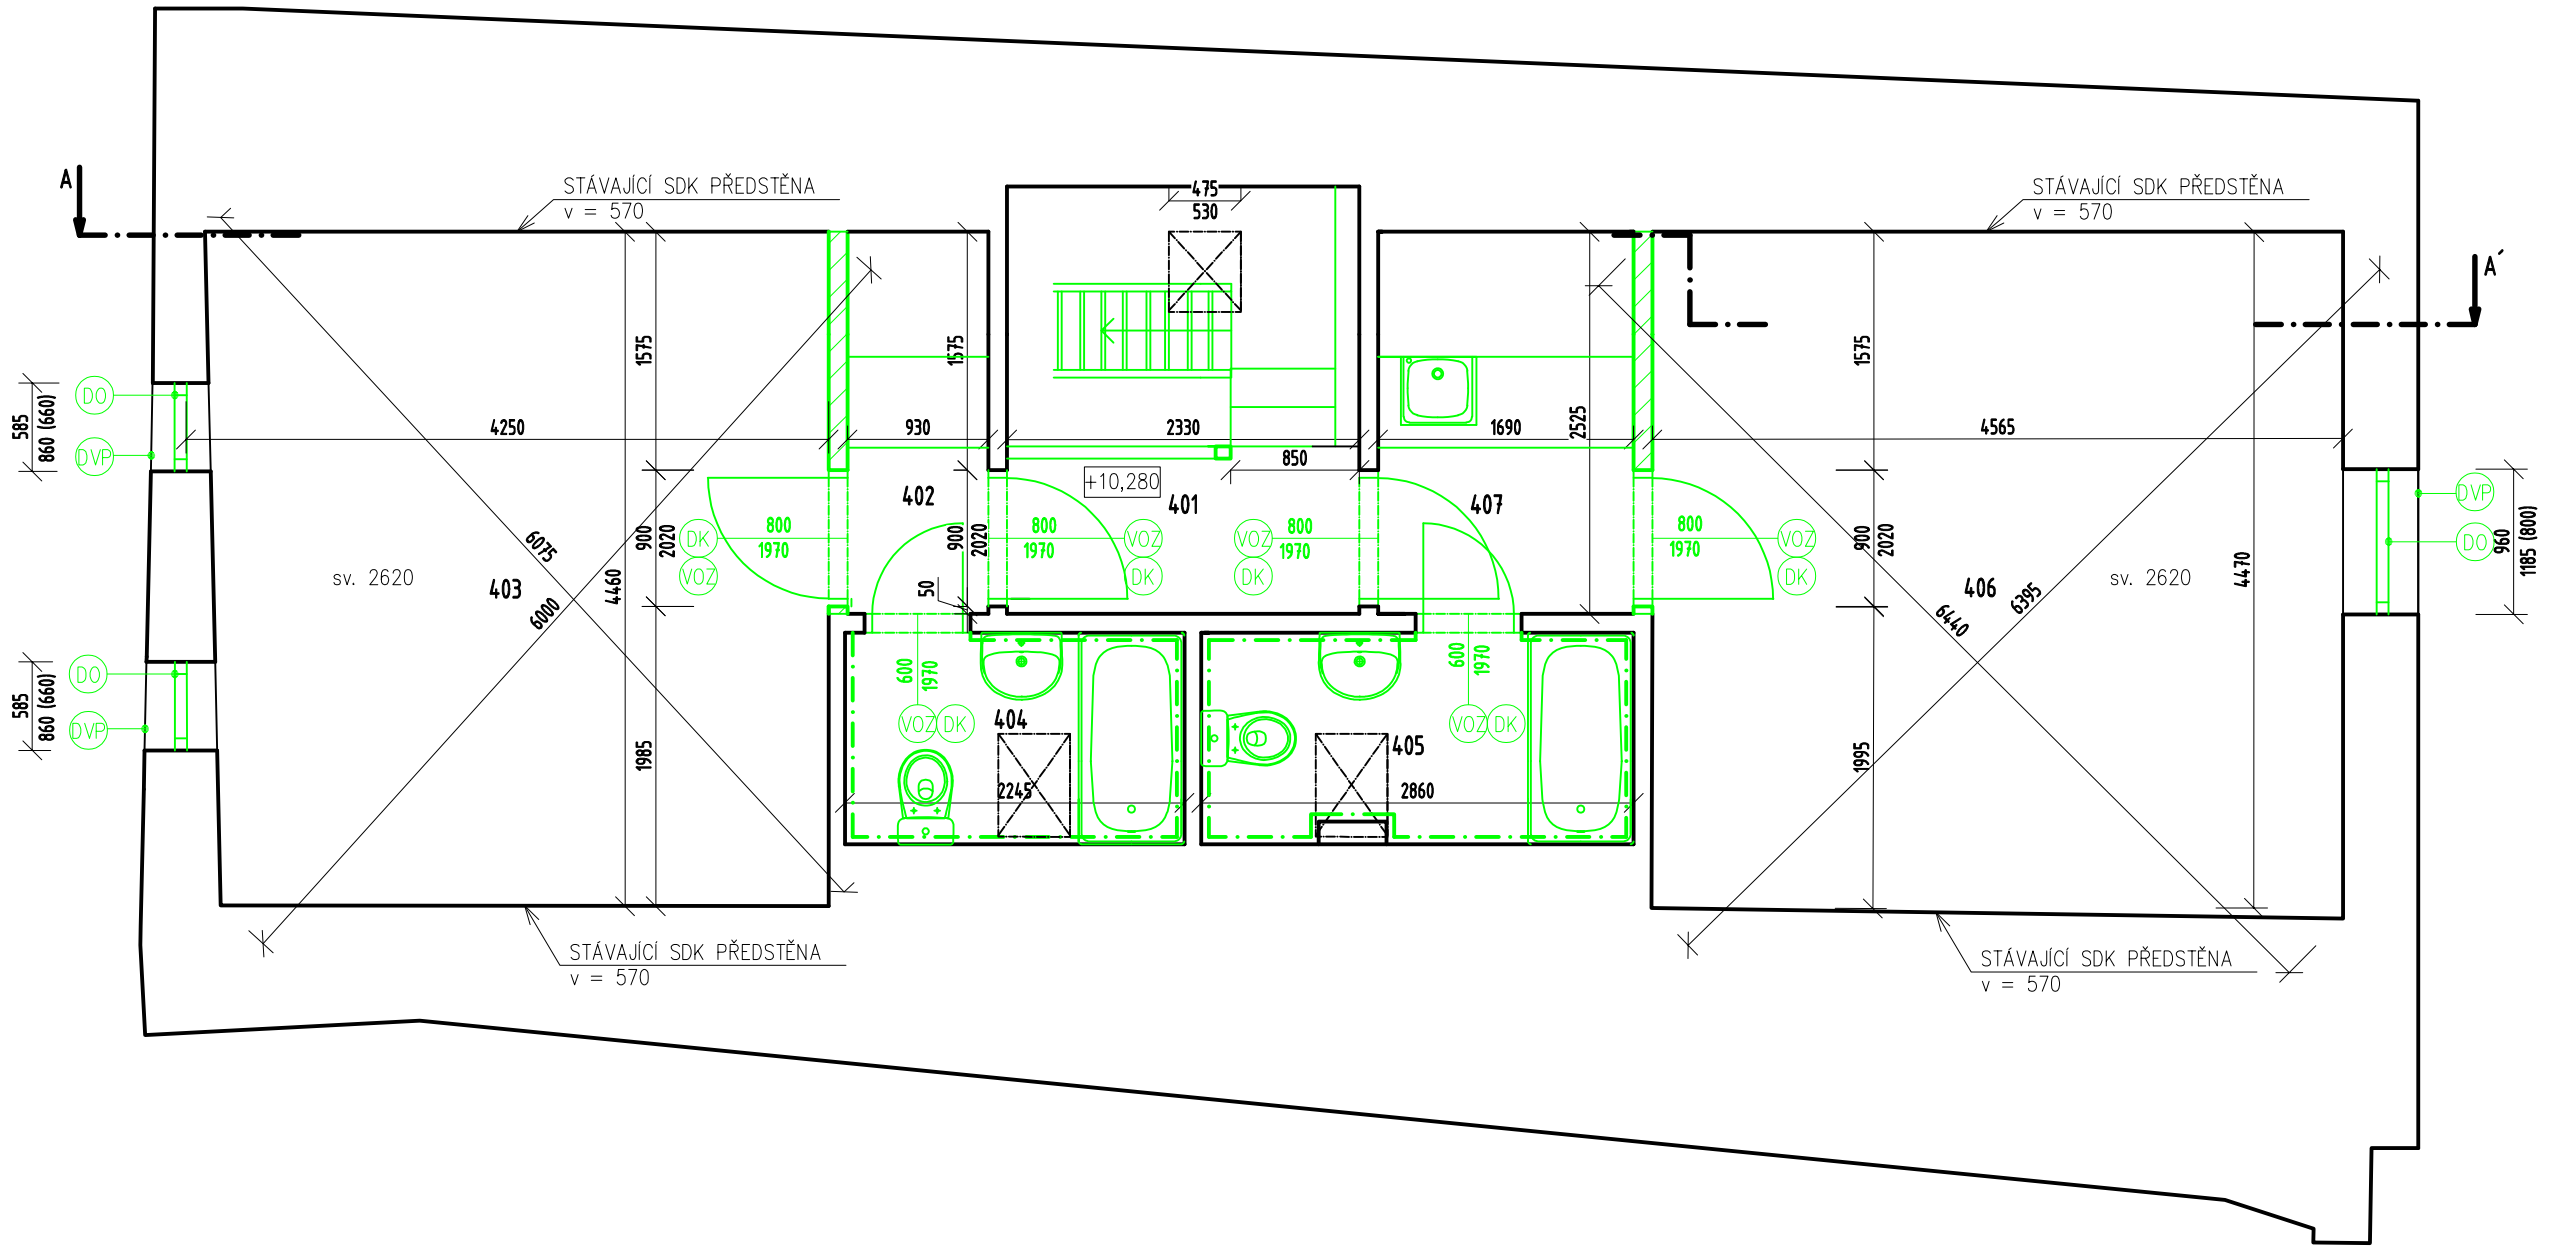


TABULKA MÍSTNOSTÍ

ČÍSLO MÍSTNOSTI	NÁZEV MÍSTNOSTI	PLOCHA MÍSTNOSTI [m²]	NÁŠLAPNÁ VRSTVA PODLAHY	POVRCHOVÁ ÚPRAVA STĚN	POVRCHOVÁ ÚPRAVA STROPU
401	CHODBA	6,59	LINOLEUM	MALBA	MALBA
402	KUCHYNĚ	2,36	LINOLEUM	MALBA	MALBA
403	POKOJ	18,16	KOBEREC	MALBA	MALBA
404	KOUPELNA	3,14	KERAMICKÁ DLAŽBA	MALBA + KER. OBKLAD	MALBA
405	KOUPELNA	4,00	KERAMICKÁ DLAŽBA	MALBA + KER. OBKLAD	MALBA
406	POKOJ	20,60	KOBEREC	MALBA	MALBA
407	KUCHYNĚ	4,27	LINOLEUM	MALBA	MALBA

STÁVAJÍCÍ STAV

BOURACÍ PRÁCE

STÁVAJÍCÍ ZDĚNNÉ ZDIVO

VYBOURANÍ ZDIVA

POZNÁMKA:

- DO KONSTRUKCE STŘECHY NEBUDE ZASAHOVÁNO

BOURACÍ PRÁCE:

- DEMONTÁŽ A VYBOURÁNÍ SCHODIŠTĚ
- DEMONTÁŽ STÁVAJÍCÍCH DVEŘÍ – KŘÍDLO + ZÁRUBEŇ, VYSAZENÍ KŘÍDEL A VYBOURÁNÍ ZÁRUBNÍ
- OTLUČENÍ OMÍTEK NA STÁVAJÍCÍCH ZDECH
- OŠKRÁBÁNÍ STÁVAJÍCÍ MALBY STĚN A STROPŮ
- DEMONTÁŽ NÁŠLAPNÉ VRSTVY PODLAHY – KOBEREC , LINO
- DEMONTÁŽ STÁVAJÍCÍCH PODLAHOVÝCH VRSTEV
- VYBOURÁNÍ STÁVAJÍCÍ PODKLADNÍ VRSTVY BETONU V PODLAZE
- DEMONTÁŽ STÁVAJÍCÍCH DVEŘÍ – KŘÍDLO,VYSAZENÍ KŘÍDEL
- DEMONTÁŽ STÁVAJÍCÍ KUCHYŇSKÉ LINKY
- VYBOURÁNÍ A DEMONTÁŽ STÁVAJÍCÍCH ROZVODŮ VODY A KANALIZACE
- DEMONTÁŽ STÁVAJÍCÍ ELEKTOINSTALACE VČETNĚ SVÍTIDEL
- DEMONTÁŽ ZAŘIZOVACÍCH PŘEDMĚTŮ
- DEMONTÁŽ OKEN
- ČÁST SDK OPLÁŠTĚNÍ STĚN A STROPŮ BUDE DEMONTOVÁNO PRO VEDENI INSTALACÍ

LEGENDA BOURACÍCH PRACÍ A STAVEBNÍCH ČINNOSTÍ

OZNAČENÍ	POPIS	POZNÁMKA:
VOZ	VYBOURÁNÍ OCELOVÝCH ZÁRUBNÍ	
DK	DEMONTÁŽ DVEŘNÍHO KŘÍDLA	
DO	DEMONTÁŽ OKNA	
DVP	DEMONTÁŽ VENKOVNÍHO PARAPETU	

POZNÁMKA:

- PŘI PROVÁDĚNÍ STAVEBNÍCH PRACÍ BUDOU VEŠKERÉ PRVKY STAVBY OCHRÁNĚNY PŘED POŠKOZENÍM ČI JINÝM ZNEHODNOCENÍM, JE NUTNO DBÁT NA MAXIMÁLNÍ UCHOVÁNÍ PŮVODNÍCH PRVKŮ A DETAILŮ, KTERÉ JSOU NEDÍLNOU SOUČÁSTÍ PAMÁTKOVÉ PODSTATY OBJEKTU.
- ZÁSAHY DO KONSTRUKCÍ BUDOU PROVÁDĚNY ŠETRNĚ A BUDOU MINIMALIZOVÁNY NA NEZBYTNĚ NUTNOU POTŘEBNOU MEZ. PŘI PRÁCI BUDE MAXIMÁLNĚ RESPEKTOVÁN DOCHOVANÝ ORIGINÁL, JEHO TECHNICKÁ A VÝTVARNÁ STRUKTURA.

POZNÁMKA – PBŘ :

- STÁVAJÍCÍ OPLÁŠTĚNÍ STROPU A STĚN JE PROVEDENO SDK DESKAMI S POŽÁRNÍ ODOLNOSTÍ REI 30 PD2

CREOplan s.r.o.
17. listopadu 400, 530 02 Pardubice, IČO: 05209072, www.creoplan.cz, tel.: 776 532 378, email: info@creoplan.cz

DPS

VYPRACOVAL: Daniel Horák	KONTROLOVAL: Ing. Věra Králová	AUTORIZOVAL: Ing. Petr Slouka	
INVESTOR: Rozvojový fond Pardubice a.s., třída Míru 90, Zelené Předměstí, 530 02 Pardubice		DATUM:	01/2026
KRAJ: Pardubický	OBEC: Pardubice	FORMÁT:	3xA4
STAVEBNÍ OBJEKT: Měšťanský dům - Kostelní 99		MĚŘÍTKO:	1:50
		STUPEŇ:	DPS
NÁZEV STAVBY: Stavební úpravy měšťanského domu - Kostelní 99		ČÍSLO ZAKÁZKY:	406-25
		ČÍSLO SOUPRAVY:	ČÍSLO VÝKRESU: D.1.1.3.g.10
NÁZEV VÝKRESU: PŮDORYS 4NP - BOURACÍ PRÁCE			