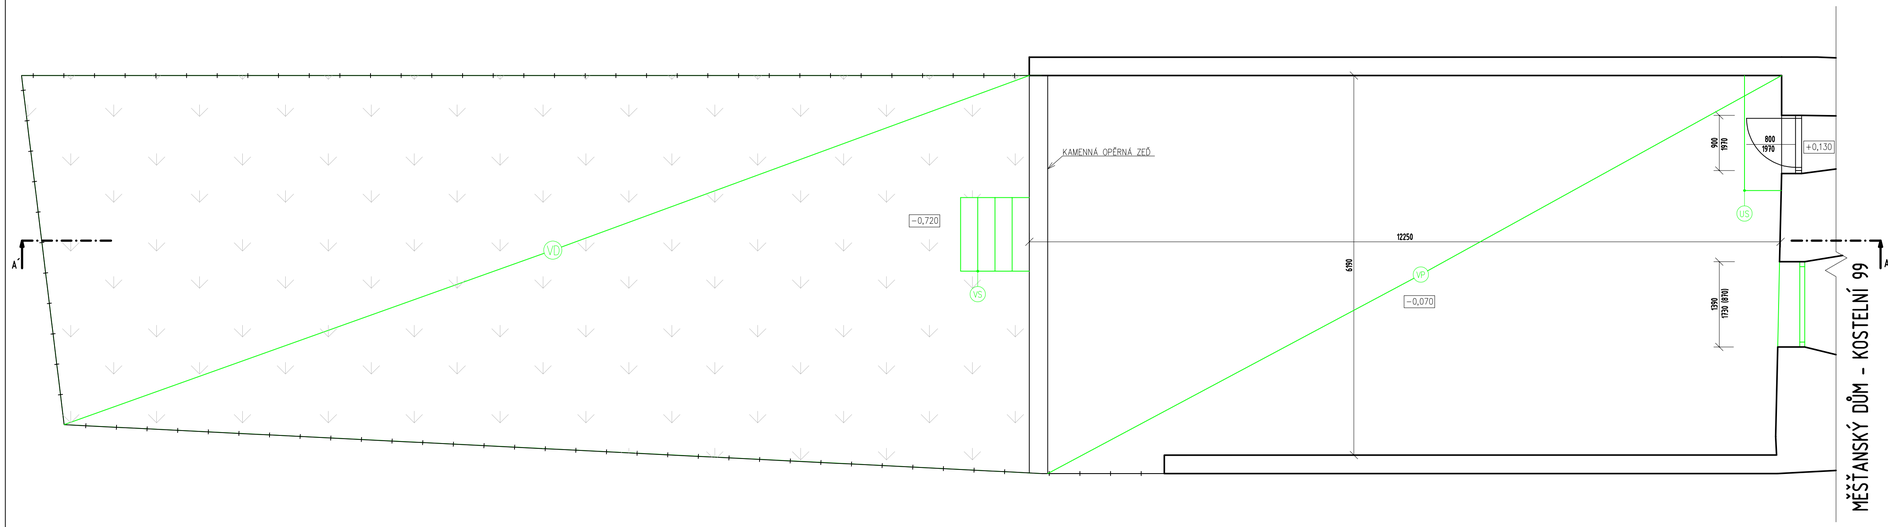


LEGENDA ZNAČENÍ

- STÁVAJÍCÍ STAV
- BOURACÍ PRÁCE
- STÁVAJÍCÍ OPLOCENÍ
- ZATRAVNĚNÁ PLOCHA

LEGENDA MÍSTNOSTÍ

ČÍSLO MÍSTNOSTI	NÁZEV MÍSTNOSTI	PLOCHA MÍSTNOSTI [m²]	PODLAHA
101	TERASA	76,93	BETON
102	ZAHRADA	97,66	ZATRAVNĚNÁ PLOCHA

LEGENDA BOURACÍCH PRACÍ A STAVEBNÍCH ČINNOSTÍ

OZNAČENÍ	POPIS	POZNÁMKA:
0,000	VÝŠKOVÁ ÚROVEŇ	
VP	VYBOURÁNÍ PODLAHY	
VD	VYKÁCENÍ DŘEVIN	
VS	VYBOURÁNÍ SCHODIŠTĚ	
US	UBOURÁNÍ SCHODU	

CREOplan s.r.o.
17. listopadu 400, 530 02 Pardubice, IČO: 05209072, www.creoplan.cz, tel.: 776 532 378, email: info@creoplan.cz

DPS

VYPRACOVAL: Daniel Horák	KONTROLOVAL: Ing. Věra Králová	AUTORIZOVAL: Ing. Petr Slouka	
INVESTOR: Rozvojový fond Pardubice a.s., třída Míru 90, Zelené Předměstí, 530 02 Pardubice		DATUM:	09/2026
KRAJ: Pardubický	OBEC: Pardubice	FORMÁT:	4xA4
STAVEBNÍ OBJEKT: Měšťanský dům - Kostelní 99 - Terasa se zahradou		MĚŘÍTKO:	1:50
		STUPEŇ:	DPS
NÁZEV STAVBY: Stavební úpravy měšťanského domu - Kostelní 99		ČÍSLO ZAKÁZKY:	406-25
		ČÍSLO SOUPRAVY:	ČÍSLO VÝKRESU: D.1.1.3.g.16
NÁZEV VÝKRESU: VÝKRES TERASY SE ZAHRADOU - STÁVAJÍCÍ STAV + BOURÁNÍ			