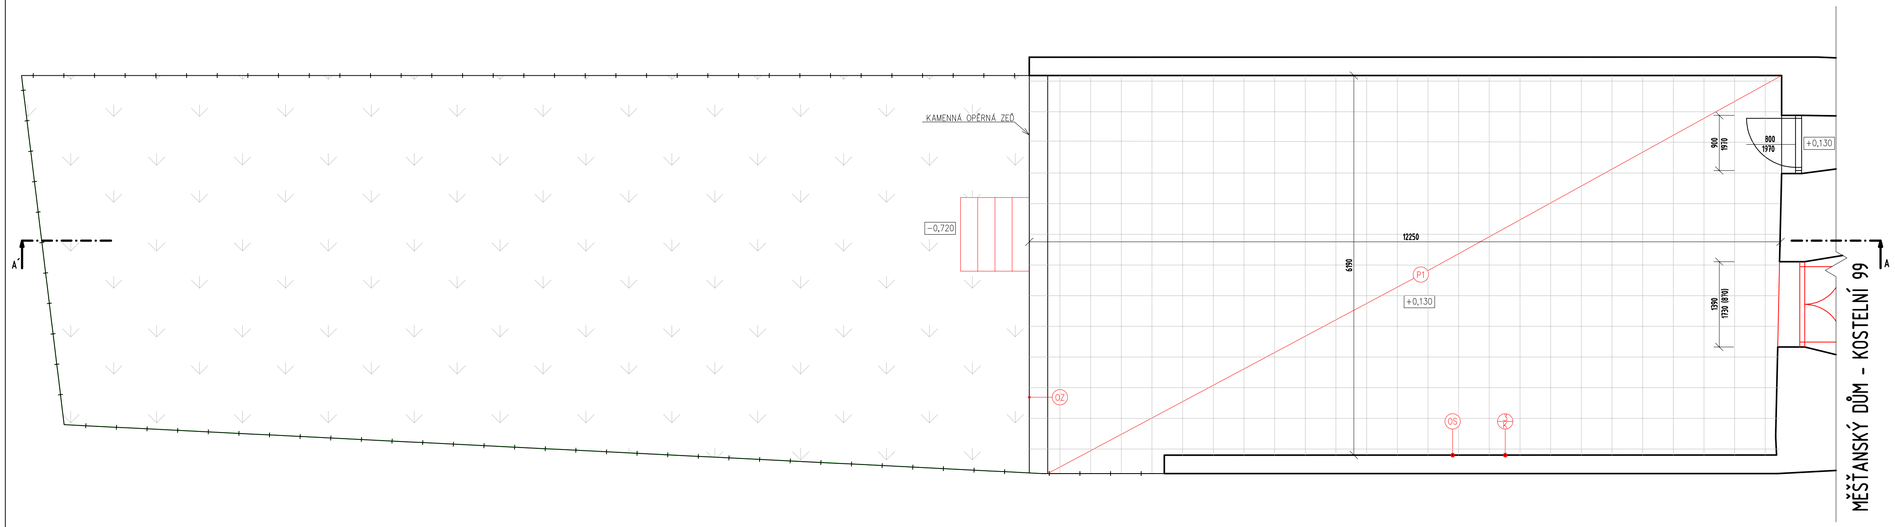


LEGENDA ZNAČENÍ

- STÁVAJÍCÍ STAV
- NOVÝ STAV
- STÁVAJÍCÍ OPLOCENÍ
- ZATRAVNĚNÁ PLOCHA
- NOVÁ TERASA

LEGENDA MÍSTNOSTÍ

ČÍSLO MÍSTNOSTI	NÁZEV MÍSTNOSTI	PLOCHA MÍSTNOSTI (m²)	PODLAHA
101	TERASA	76,93	DLAŽBA NA TERČÍCH
102	ZAHRADA	97,66	ZATRAVNĚNÁ PLOCHA

LEGENDA NOVÝCH VÝROBKŮ, ZAŘÍZENÍ A STAVEBNÍCH ÚPRAV

OZNAČENÍ	POPIS	POZNÁMKA:
0,000	VÝŠKOVÁ ÚROVEŇ	
ZÁMEČNÍK	KLEMPÍŘSKÉ VÝROBKY	VIZ. VÝPIS VÝROBKŮ
OS	OPRAVENÍ A OMÍTNUTÍ STĚNY V EXTERIÉRU	
OZ	OMÍTNUTÍ KAMENNÉ OPĚRNÉ ZDI	
P1	NOVÁ SKLADBA PODLAHY	

P1
- BETONOVÁ DLAŽBA 20 mm
- NIVELAČNÍ REKTIFIKAČNÍ TERČE NA DLAŽBU + GUMOVÁ PODLOŽKA
- PODKLADNÍ BETONOVÉ DLAŽDICE PRO TERASOVÉ PODLOŽKY
- ŠTĚRK FRAKCE 4/8 mm 50 mm
- ŠTĚRK FRAKCE 0/32 mm 200 mm
- ZHUTNĚNÁ ZEMINA
- ROSTLÝ TEREN

CREOplan s.r.o.
17. listopadu 400, 530 02 Pardubice, IČO: 05209072, www.creoplan.cz, tel.: 776 532 378, email: info@creoplan.cz

DPS

VYPRACOVAL: Daniel Horák	KONTROLOVAL: Ing. Věra Králová	AUTORIZOVAL: Ing. Petr Slouka	
INVESTOR: Rozvojový fond Pardubice a.s., třída Míru 90, Zelené Předměstí, 530 02 Pardubice		DATUM:	09/2026
KRAJ: Pardubický	OBEC: Pardubice	FORMÁT:	4xA4
STAVEBNÍ OBJEKT: Měšťanský dům - Kostelní 99		MĚŘÍTKO:	1:50
		STUPEŇ:	DPS
NÁZEV STAVBY: Stavební úpravy měšťanského domu - Kostelní 99		ČÍSLO ZAKÁZKY:	406-25
		ČÍSLO SOUPRAVY:	ČÍSLO VÝKRESU: D.1.1.3.g.17
NÁZEV VÝKRESU: VÝKRES TERASY SE ZAHRADOU - PŮDORYS NOVÝ STAV			