
TABULKA MÍSTNOSTÍ

ČÍSLO MÍSTNOSTI	NÁZEV MÍSTNOSTI	PLOCHA MÍSTNOSTI [m²]	NÁŠLAPNÁ VRSTVA PODLAHY	POVRCHOVÁ ÚPRAVA STĚN	POVRCHOVÁ ÚPRAVA STROPU
101	CHODBA	20,77	KERAMICKÁ DLAŽBA	MALBA	MALBA
102	MÍSTNOST PROVOZOVNY	15,29	KERAMICKÁ DLAŽBA	MALBA	MALBA
103	WC	0,86	KERAMICKÁ DLAŽBA	MALBA + KER. OBKLAD	MALBA
104	PŘEDSÍŇ	1,15	KERAMICKÁ DLAŽBA	MALBA + KER. OBKLAD	MALBA
105	PROVOZOVNA	20,48	KERAMICKÁ DLAŽBA	MALBA	MALBA

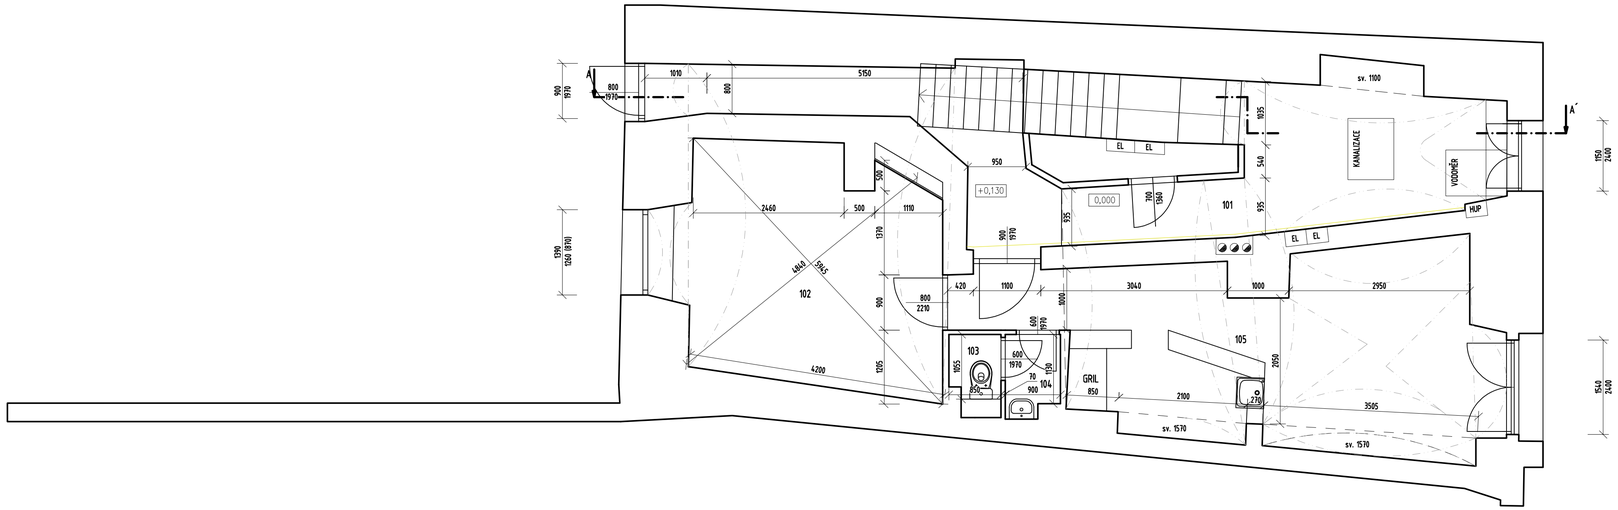

VNITŘNÍ PLYNOVOD

S

CREOplan s.r.o.

DPS

17. listopadu 400, 530 02 Pardubice, IČO: 05209072, www.creoplan.cz, tel.: 776 532 378, email: info@creoplan.cz

VYPRACOVAL: Daniel Horák	KONTROLOVAL: Ing. Věra Králová	AUTORIZOVAL: Ing. Petr Slouka	
INVESTOR: Rozvojový fond Pardubice a.s., třída Míru 90, Zelené Předměstí, 530 02 Pardubice		DATUM:	01/2026
KRAJ: Pardubický	OBEC: Pardubice	FORMÁT:	3xA4
STAVEBNÍ OBJEKT: Měšťanský dům - Kostelní 99		MĚŘÍTKO:	1:50
		STUPEŇ:	DPS
NÁZEV STAVBY: Stavební úpravy měšťanského domu - Kostelní 99		ČÍSLO ZAKÁZKY:	406-25
		ČÍSLO SOUPRAVY:	ČÍSLO VÝKRESU: D.1.1.3.g.2
NÁZEV VÝKRESU: PŮDORYS 1NP - STÁVAJÍCÍ STAV			