
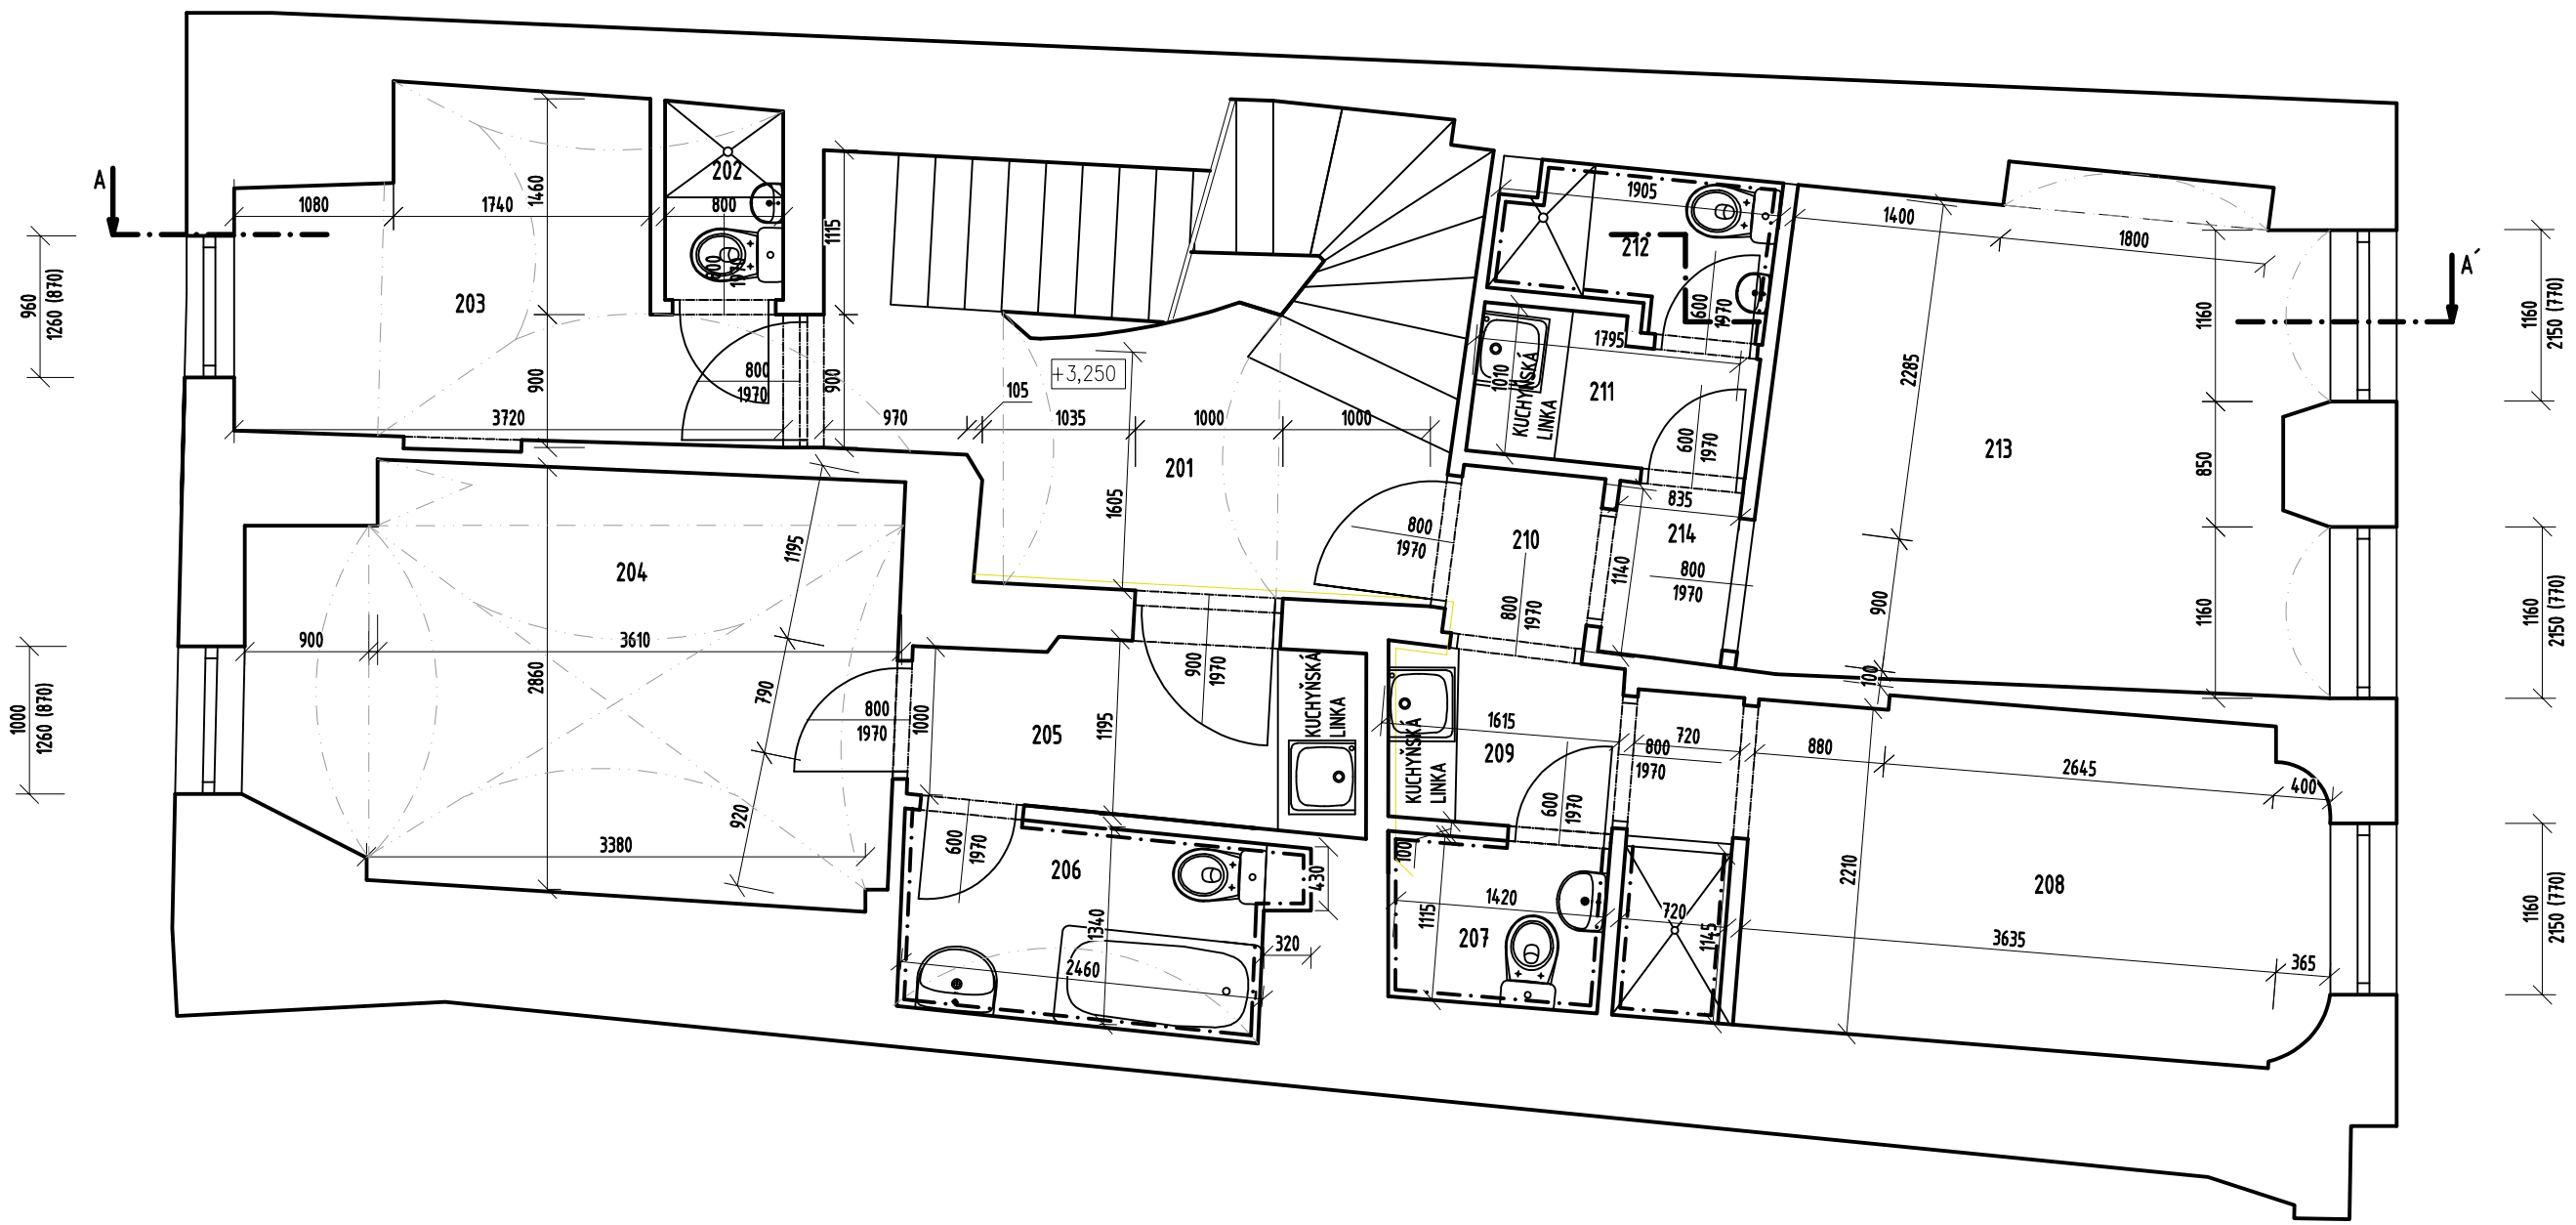


TABULKA MÍSTNOSTÍ

ČÍSLO MÍSTNOSTI	NÁZEV MÍSTNOSTI	PLOCHA MÍSTNOSTI [m²]	NÁŠLAPNÁ VRSTVA PODLAHY	POVRCHOVÁ ÚPRAVA STĚN	POVRCHOVÁ ÚPRAVA STROPU
201	CHODBA	6,55	KERAMICKÁ DLAŽBA	MALBA	MALBA
202	KOUPELNA	1,05	KERAMICKÁ DLAŽBA	MALBA + KER. OBKLAD	MALBA
203	MÍSTNOST	12,00	KER. DLAŽBA + KOBEREC	MALBA	MALBA
204	MÍSTNOST	3,56	KOBEREC	MALBA	MALBA
205	CHODBA	3,56	KERAMICKÁ DLAŽBA	MALBA	MALBA
206	KOUPELNA	3,30	KERAMICKÁ DLAŽBA	MALBA + KER. OBKLAD	MALBA
207	WC	1,63	KERAMICKÁ DLAŽBA	MALBA + KER. OBKLAD	MALBA
208	POKOJ	10,57	PARKETY	MALBA	MALBA
209	KUCHYNĚ	1,80	KERAMICKÁ DLAŽBA	MALBA	MALBA
210	CHODBA	1,11	KERAMICKÁ DLAŽBA	MALBA	MALBA
211	KUCHYNĚ	1,74	KERAMICKÁ DLAŽBA	MALBA	MALBA
212	KOUPELNA	1,81	KERAMICKÁ DLAŽBA	MALBA + KER. OBKLAD	MALBA
213	POKOJ	12,62	PARKETY	MALBA	MALBA
214	PŘEDSÍŇ	0,98	KERAMICKÁ DLAŽBA	MALBA	MALBA

VNITŘNÍ PLYNOVOD

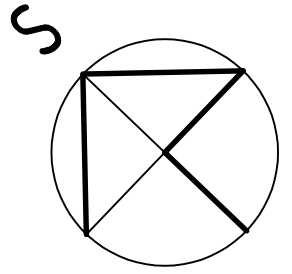

CREOplan s.r.o.
17. listopadu 400, 530 02 Pardubice, IČO: 05209072, www.creoplan.cz, tel.: 776 532 378, email: info@creoplan.cz

DPS

VYPRACOVAL: Daniel Horák	KONTROLOVAL: Ing. Věra Králová	AUTORIZOVAL: Ing. Petr Slouka	
INVESTOR: Rozvojový fond Pardubice a.s., třída Míru 90, Zelené Předměstí, 530 02 Pardubice		DATUM:	01/2026
KRAJ: Pardubický	OBEC: Pardubice	FORMÁT:	3xA4
STAVEBNÍ OBJEKT: Měšťanský dům - Kostelní 99		MĚŘÍTKO:	1:50
		STUPEŇ:	DPS
NÁZEV STAVBY: Stavební úpravy měšťanského domu - Kostelní 99		ČÍSLO ZAKÁZKY:	406-25
		ČÍSLO SOUPRAVY:	ČÍSLO VÝKRESU: D.1.1.3.g.3
NÁZEV VÝKRESU: PŮDORYS 2NP - STÁVAJÍCÍ STAV			