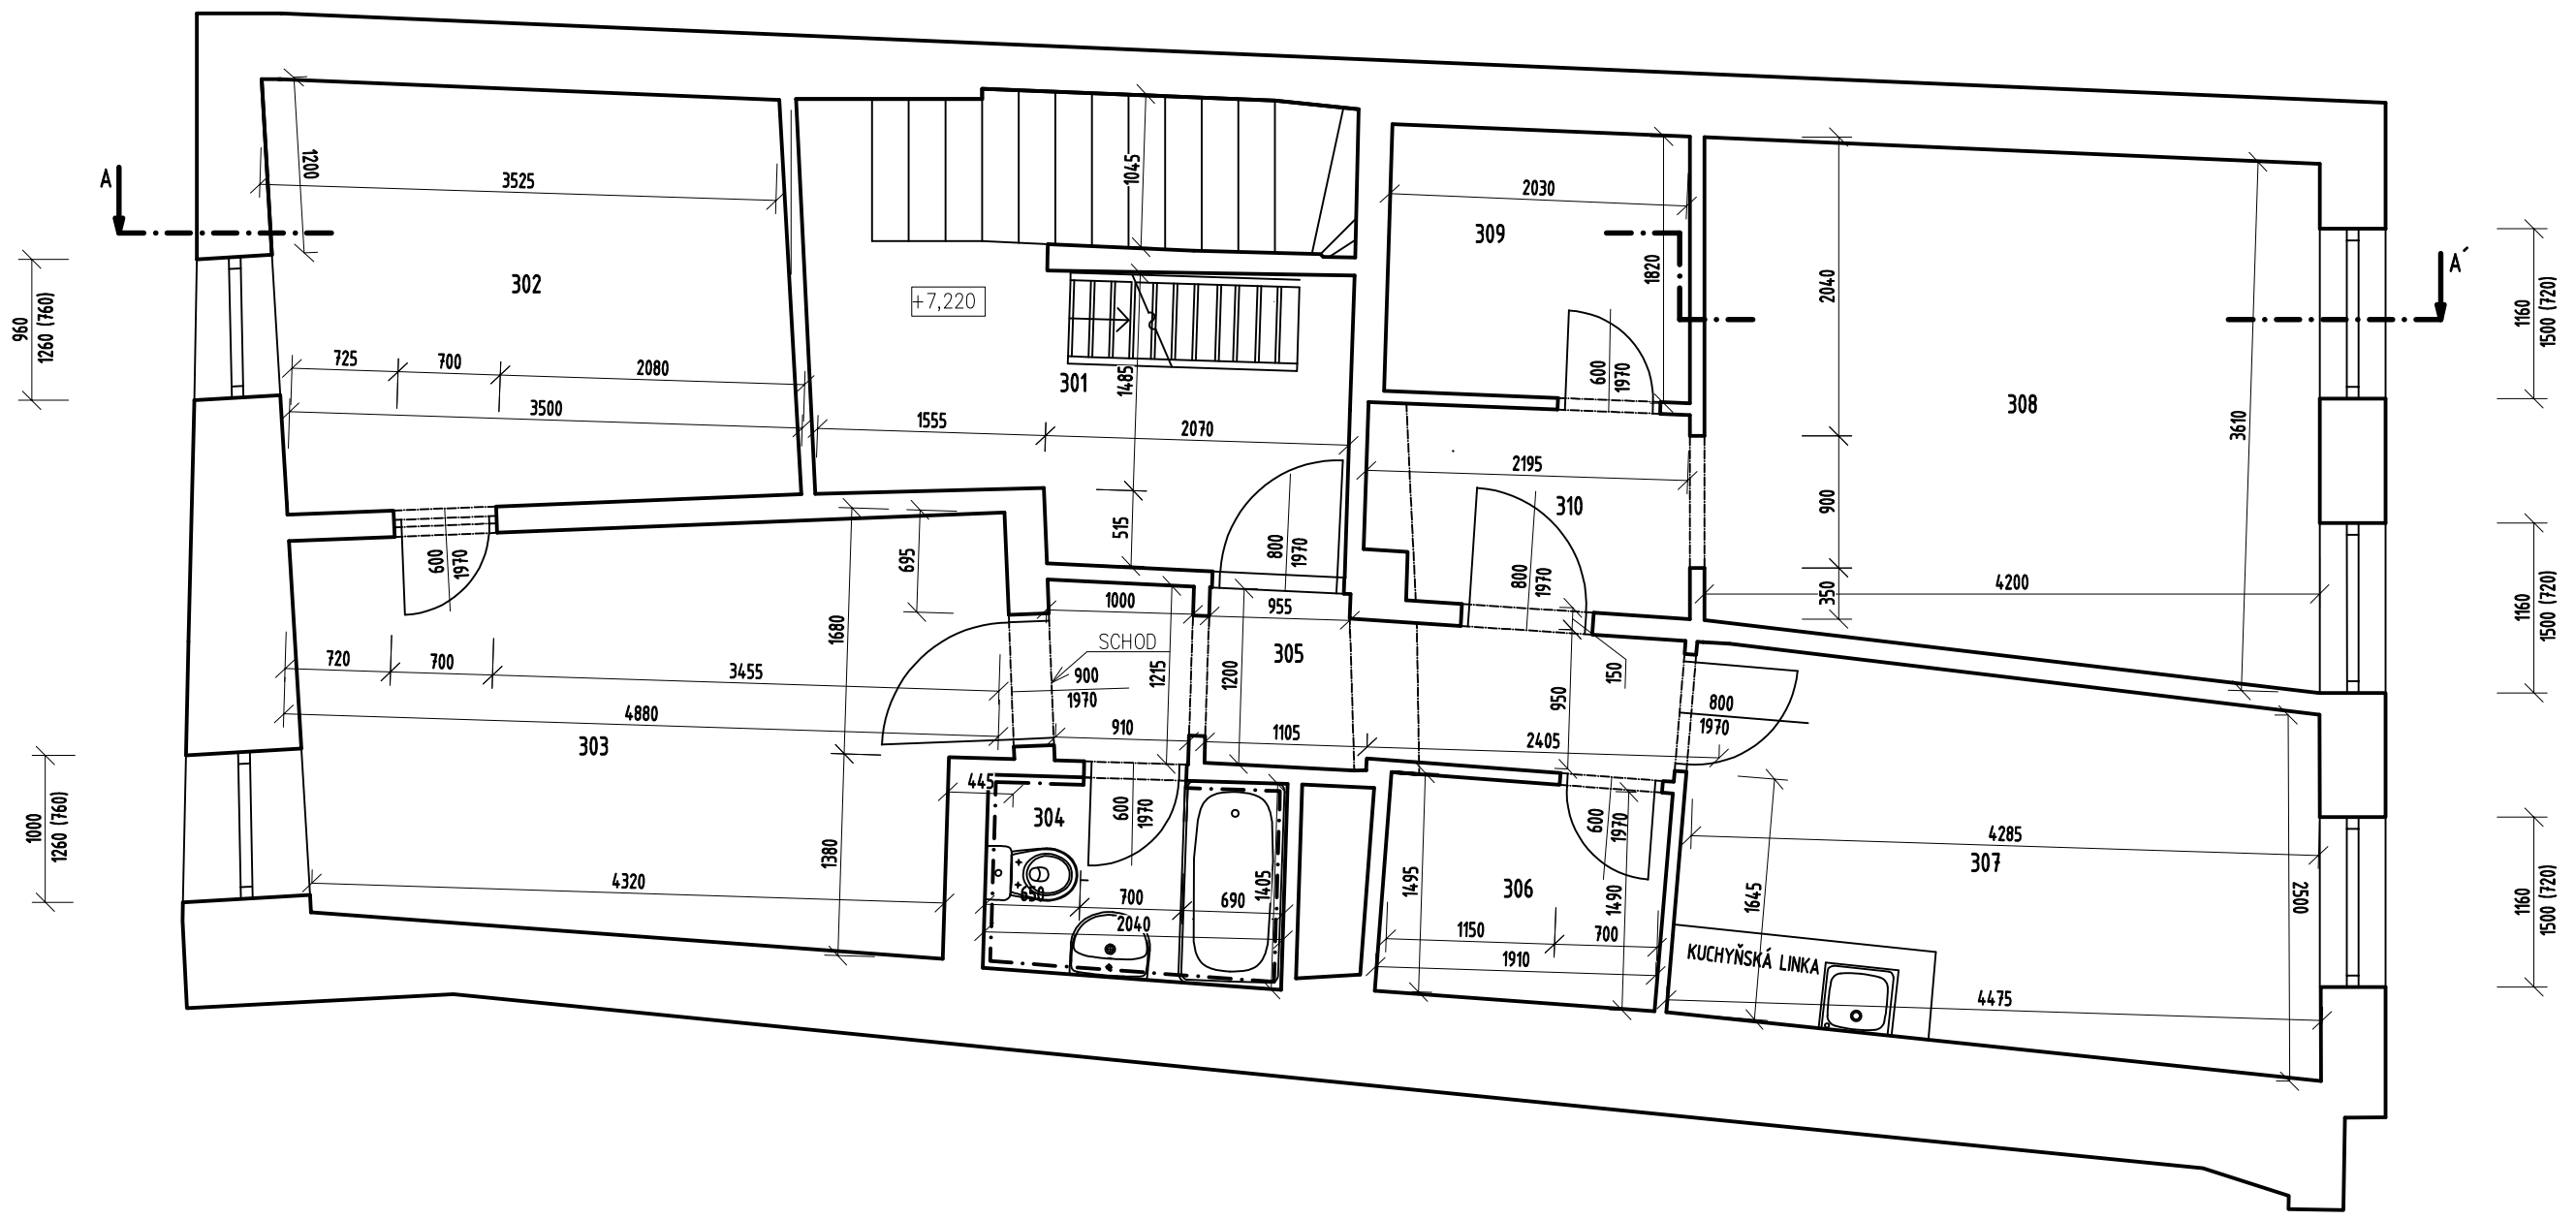


TABULKA MÍSTNOSTÍ

ČÍSLO MÍSTNOSTI	NÁZEV MÍSTNOSTI	PLOCHA MÍSTNOSTI [m²]	NÁŠLAPNÁ VRSTVA PODLAHY	POVRCHOVÁ ÚPRAVA STĚN	POVRCHOVÁ ÚPRAVA STROPU
301	CHODBA	7,43	BETONOVÁ MAZANINA	MALBA	MALBA
302	POKOJ	9,97	KOBEREC	MALBA	MALBA
303	POKOJ	12,99	KOBEREC	MALBA	MALBA
304	KOUPELNA	2,77	KERAMICKÁ DLAŽBA	MALBA + KER. OBKLAD	MALBA
305	CHODBA	4,59	BETONOVÁ MAZANINA	MALBA	MALBA
306	KOUPELNA	2,86	BETONOVÁ MAZANINA	MALBA + KER. OBKLAD	MALBA
307	KUCHYNĚ	11,02	DŘEVĚNÉ PARKETY	MALBA + KER. OBKLAD	MALBA
308	POKOJ	14,50	DŘEVĚNÉ PARKETY	MALBA	MALBA
309	ŠATNA	3,75	BETONOVÁ MAZANINA	MALBA	MALBA
310	CHODBA	2,92	DŘEVĚNÉ PARKETY	MALBA	MALBA

S

CREOplan s.r.o.

DPS

17. listopadu 400, 530 02 Pardubice, IČO: 05209072, www.creoplan.cz, tel.: 776 532 378, email: info@creoplan.cz

VYPRACOVAL: Daniel Horák	KONTROLOVAL: Ing. Věra Králová	AUTORIZOVAL: Ing. Petr Slouka	
INVESTOR: Rozvojový fond Pardubice a.s., třída Míru 90, Zelené Předměstí, 530 02 Pardubice		DATUM:	01/2026
KRAJ: Pardubický	OBEC: Pardubice	FORMÁT:	3xA4
STAVEBNÍ OBJEKT: Měšťanský dům - Kostelní 99		MĚŘÍTKO:	1:50
		STUPEŇ:	DPS
NÁZEV STAVBY: Stavební úpravy měšťanského domu - Kostelní 99		ČÍSLO ZAKÁZKY:	406-25
		ČÍSLO SOUPRAVY:	ČÍSLO VÝKRESU: D.1.1.3.g.4
NÁZEV VÝKRESU: PŮDORYS 3NP - STÁVAJÍCÍ STAV			