

TABULKA MÍSTNOSTÍ

ČÍSLO MÍSTNOSTI	NÁZEV MÍSTNOSTI	PLOCHA MÍSTNOSTI [m²]	NÁŠLAPNÁ VRSTVA PODLAHY	POVRCHOVÁ ÚPRAVA STĚN	POVRCHOVÁ ÚPRAVA STROPU
401	CHODBA	6,59	LINOLEUM	MALBA	MALBA
402	KUCHYNĚ	2,36	LINOLEUM	MALBA	MALBA
403	POKOJ	18,16	KOBEREC	MALBA	MALBA
404	KOUPELNA	3,14	KERAMICKÁ DLAŽBA	MALBA + KER. OBKLAD	MALBA
405	KOUPELNA	4,00	KERAMICKÁ DLAŽBA	MALBA + KER. OBKLAD	MALBA
406	POKOJ	20,60	KOBEREC	MALBA	MALBA
407	KUCHYNĚ	4,27	LINOLEUM	MALBA	MALBA

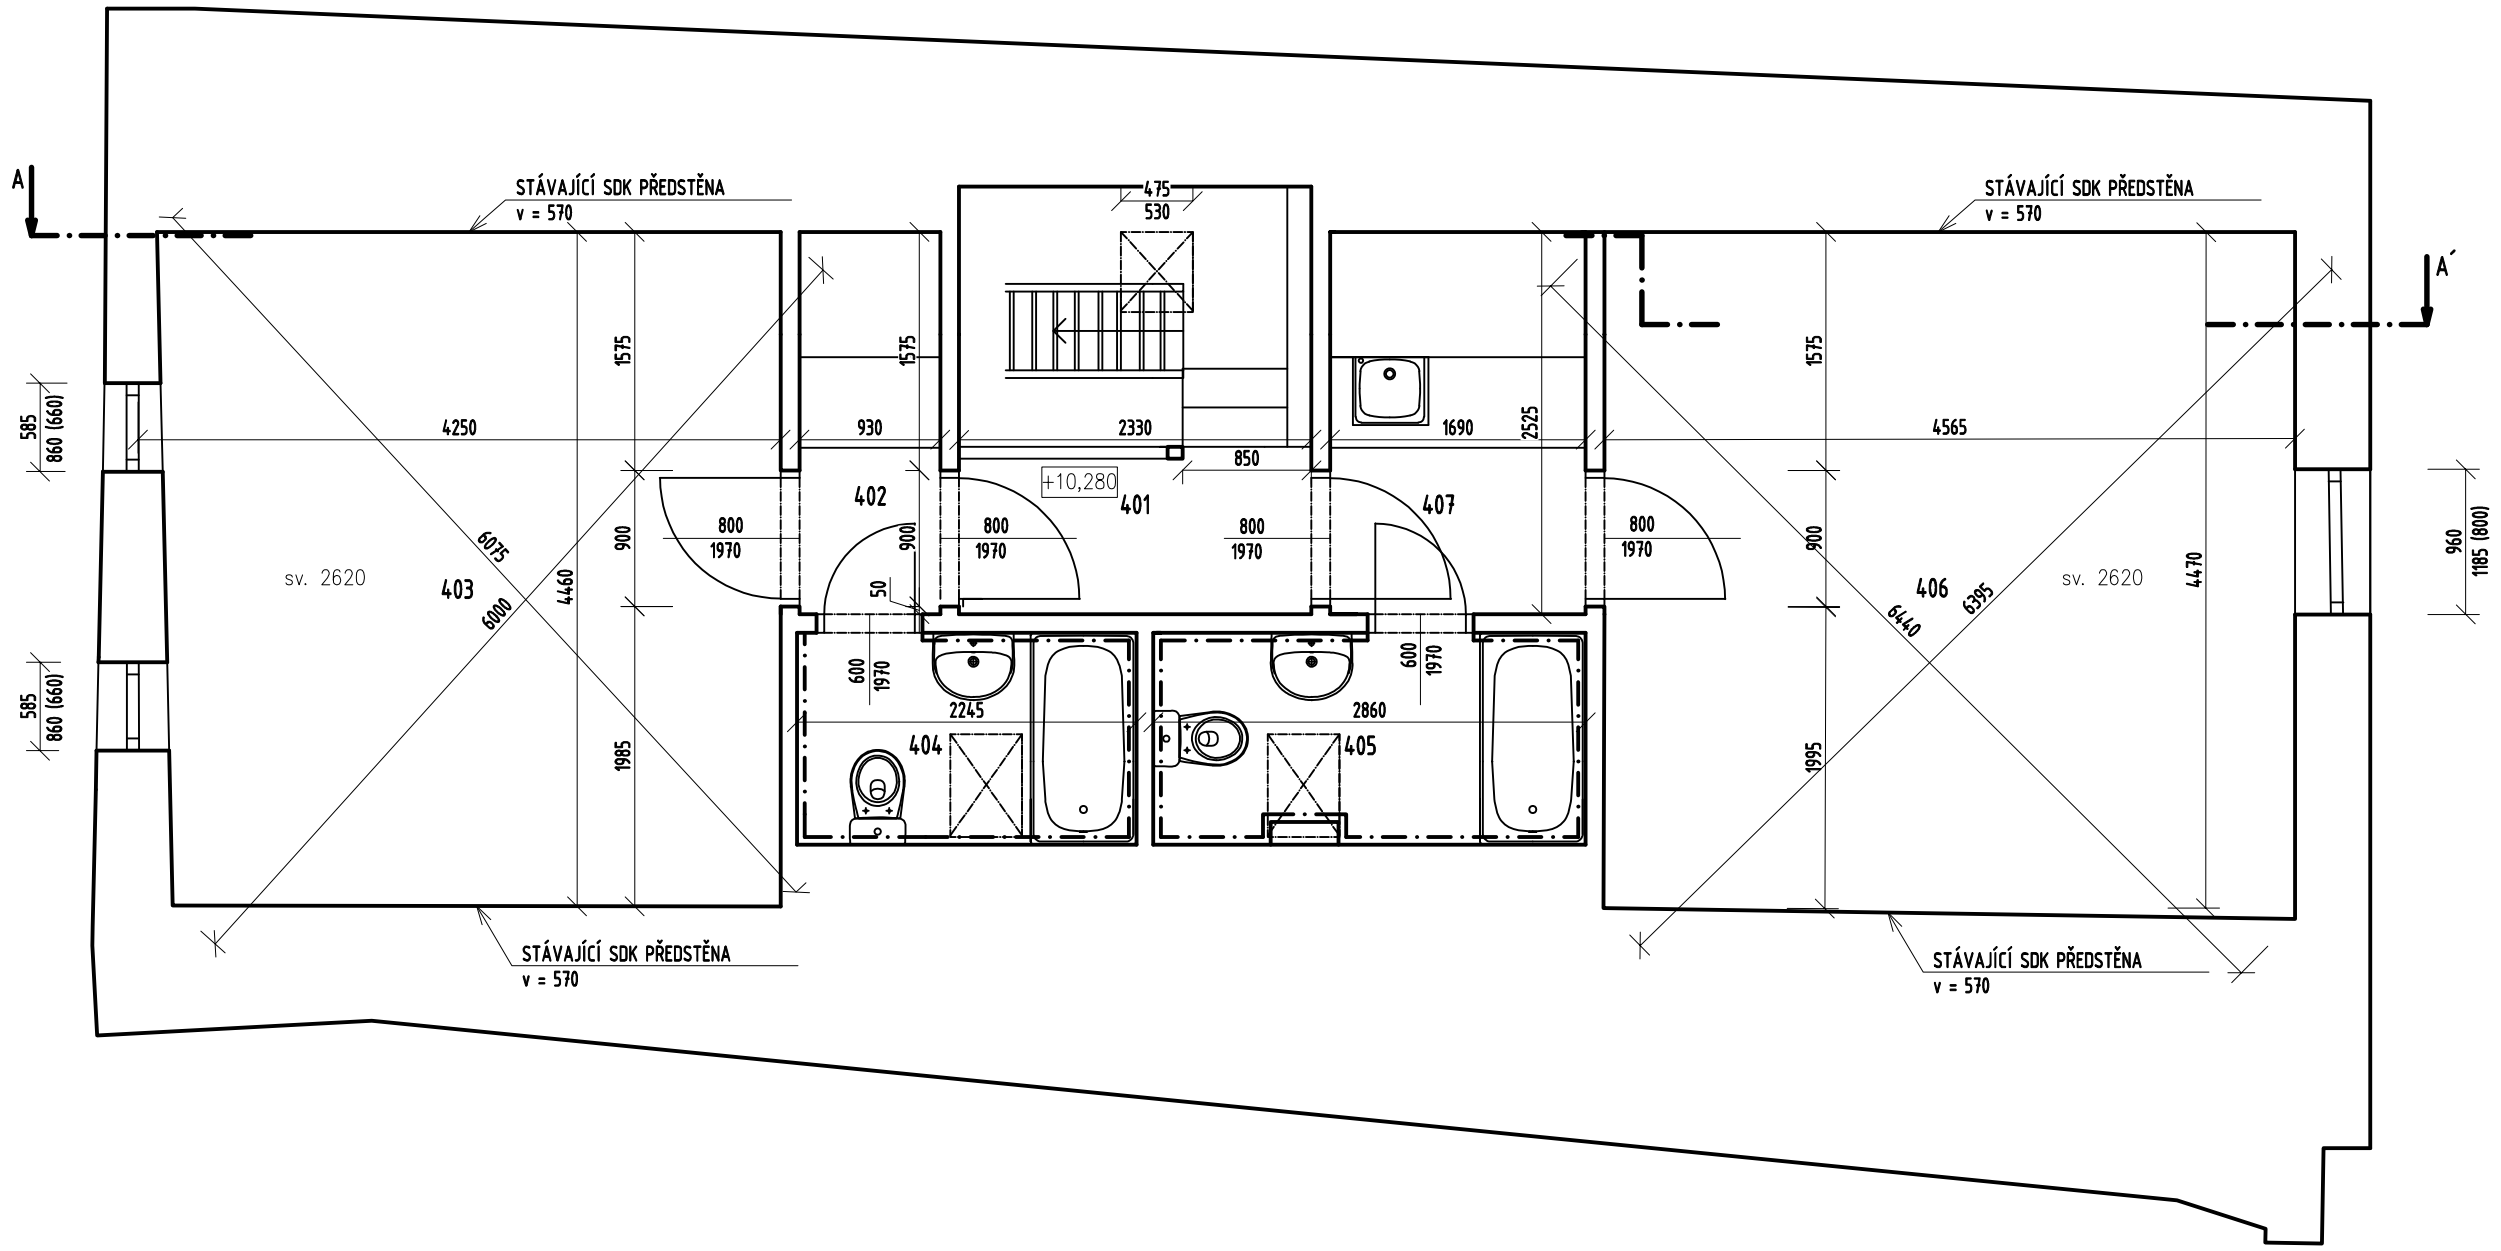

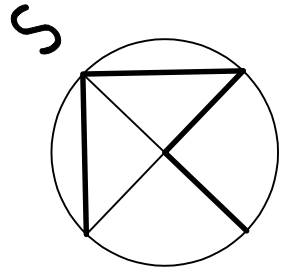

CREOplan s.r.o.

DPS

17. listopadu 400, 530 02 Pardubice, IČO: 05209072, www.creoplan.cz, tel.: 776 532 378, email: info@creoplan.cz

VYPRACOVAL: Daniel Horák	KONTROLOVAL: Ing. Věra Králová	AUTORIZOVAL: Ing. Petr Slouka	
INVESTOR: Rozvojový fond Pardubice a.s., třída Míru 90, Zelené Předměstí, 530 02 Pardubice		DATUM:	01/2026
KRAJ: Pardubický	OBEC: Pardubice	FORMÁT:	3xA4
STAVEBNÍ OBJEKT: Měšťanský dům - Kostelní 99		MĚŘÍTKO:	1:50
		STUPEŇ:	DPS
NÁZEV STAVBY: Stavební úpravy měšťanského domu - Kostelní 99		ČÍSLO ZAKÁZKY:	406-25
		ČÍSLO SOUPRAVY:	ČÍSLO VÝKRESU: D.1.1.3.g.5
NÁZEV VÝKRESU: PŮDORYS 4NP - STÁVAJÍCÍ STAV			