
BOURACÍ PRÁCE:
- VYBOURANÍ STĚN A PŘÍČEK
- DEMONTÁŽ A VYBOURÁNÍ STUPŇŮ SCHODIŠTĚ
- OTLUČENÍ OMÍTEK NA STÁVAJÍCÍCH ZDECH
- OŠKRÁBÁNÍ STÁVAJÍCÍ MALBY STĚN A STROPŮ
- VYBOURÁNÍ STÁVAJÍCÍ NÁŠLAPNÉ VRSTVY PODLAHY VČETNĚ VYBROUŠENÍ PODKLADU – KERAMICKÁ DLAŽBA
- VYBOURÁNÍ A VYBRÁNÍ PODLAHY PRO SCHODIŠTĚ A PROFESE
- DEMONTÁŽ STÁVAJÍCÍCH DVEŘÍ – KŘÍDLO + ZÁRUBEŇ, VYSAZENÍ KŘÍDEL A VYBOURÁNÍ ZÁRUBNÍ
- DEMONTÁŽ OKEN
- DEMONTÁŽ STÁVAJÍCÍHO BARU
- DEMONTÁŽ STÁVAJÍCÍ ZAŘIZOVACÍCH PŘEDMĚTŮ
- VYBOURÁNÍ STÁVAJÍCÍCH KERAMICKÝCH OBKLADŮ
- VYBOURÁNÍ KERAMICKÉHO PARAPETU
- VYBOURÁNÍ A DEMONTÁŽ STÁVAJÍCÍCH ROZVODŮ VODY A KANALIZACE
- DEMONTÁŽ STÁVAJÍCÍ ELEKTOINSTALACE VČETNĚ SVÍTIDEL
- DEMONTÁŽ STÁVAJÍCÍCH ZRCADEL
- VYSTĚHOVÁNÍ NÁBYTKU A ZAŘÍZENÍ

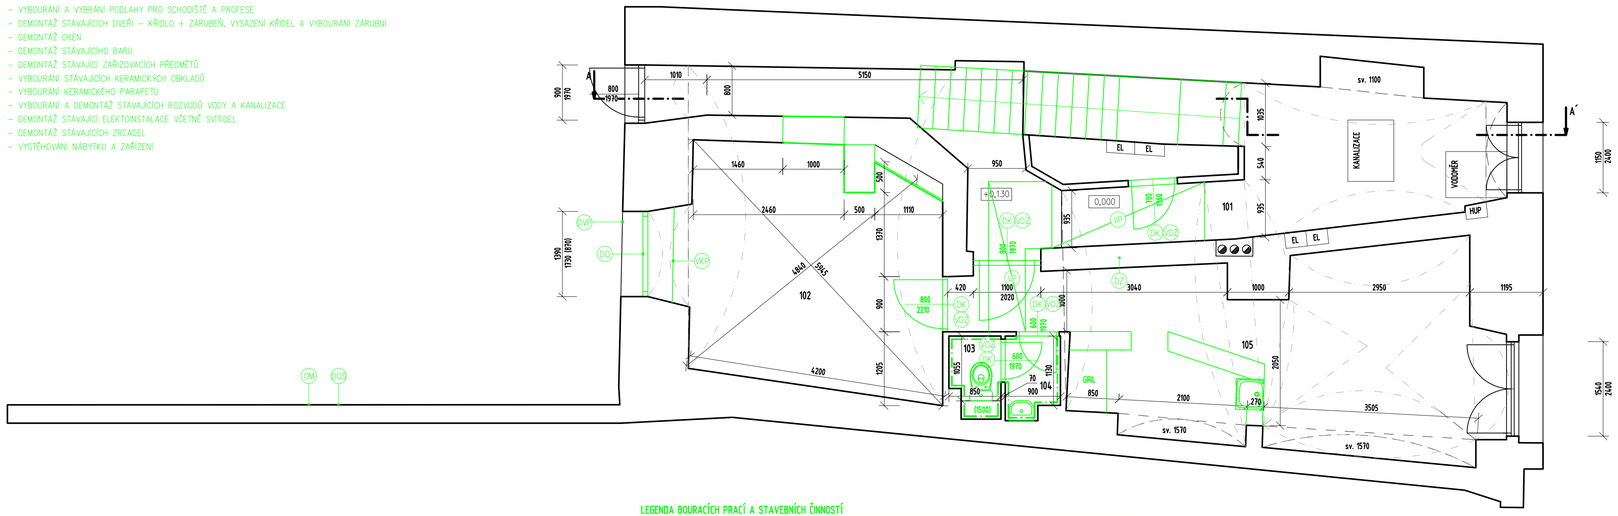

POZNÁMKA:
- OPRAVY OMÍTEK BUDOU PROVÁDĚNY ŠTUKOVOU OMÍTKOU PŘI ZACHOVÁNÍ STÁVAJÍCÍ STRUKTURY OMÍTEK A PEČLIVĚ ZAROVNÁNA A ZAČIŠTĚNA DO ROVINY S OKOLNÍ OMÍTKOU A SJEDNOCENA PAROPROPUSTNÝM NÁTĚREM. ODSTRANIT LZE JEN PROKAZATELNĚ ZVĚTRALÉ ČÁSTI HISTORICKÝCH OMÍTEK.
- NOVÉ ROZVODY INŽENÝRSKÝCH SÍTÍ BUDOU VEDENY VE STÁVAJÍCÍCH TRASÁCH, NOVÉ TRASY BUDOU MINIMALIZOVÁNY.
- PŘI PROVÁDĚNÍ STAVEBNÍCH PRACÍ BUDOU VEŠKERÉ PRVKY STAVBY OCHRÁNĚNY PŘED POŠKOZENÍM ČI JINÝM ZNEHODNOCENÍM, JE NUTNO DBÁT NA MAXIMÁLNÍ UCHOVÁNÍ PŮVODNÍCH PRVKŮ A DETAILŮ, KTERÉ JSOU NEDÍLNOU SOUČÁSTÍ PAMÁTKOVÉ PODSTATY OBJEKTU.
- ZÁSAHY DO KONSTRUKCÍ BUDOU PROVÁDĚNY ŠETRNĚ A BUDOU MINIMALIZOVÁNY NA NEZBYTNĚ NUTNOU POTŘEBNOU MEZ. PŘI PRÁCI BUDE MAXIMÁLNĚ RESPEKTOVÁN DOCHOVANÝ ORIGINÁL, JEHO TECHNICKÁ A VÝTVARNÁ STRUKTURA.

LEGENDA BOURACÍCH PRACÍ A STAVEBNÍCH ČINNOSTÍ

OZNAČENÍ	POPIS	POZNÁMKA:
VDZ	VYBOURÁNÍ DŘEVĚNÝCH ZÁRUBNÍ	
DK	DEMONTÁŽ DVEŘNÍHO KŘÍDLA	
VKP	VYBOURÁNÍ KERAMICKÉHO PARAPETU	
VP	VYBOURÁNÍ A VYBRÁNÍ PODLAHY A JEJÍHO PODKLADU	
DZ	DOBETONOVÁNÍ ZÁKLADŮ POD STĚNOU	
OM	OTLUČENÍ STÁVAJÍCÍ OMÍTKY	
DO	DEMONTÁŽ OKNA	
DVP	DEMONTÁŽ VENKOVNÍHO PARAPETU	
DOS	DEMONTÁŽ OPLECHOVÁNÍ STĚNY	

TABULKA MÍSTNOSTÍ

ČÍSLO MÍSTNOSTI	NÁZEV MÍSTNOSTI	PLOCHA MÍSTNOSTI [m²]	NÁŠLAPNÁ VRSTVA PODLAHY	POVRCHOVÁ ÚPRAVA STĚN	POVRCHOVÁ ÚPRAVA STROPU
101	CHODBA	20,77	BETONOVÁ DLAŽBA	MALBA	MALBA
102	MÍSTNOST PROVOZOVNY	15,29	KERAMICKÁ DLAŽBA	MALBA	MALBA
103	WC	0,86	KERAMICKÁ DLAŽBA	MALBA + KER. OBKLAD	MALBA
104	PŘEDSÍŇ	1,15	KERAMICKÁ DLAŽBA	MALBA + KER. OBKLAD	MALBA
105	PROVOZOVNA	20,48	KERAMICKÁ DLAŽBA	MALBA	MALBA

LEGENDA ZNAČENÍ
- STÁVAJÍCÍ STAV
- BOURACÍ PRÁCE
- STÁVAJÍCÍ ZDĚNÉ ZDIVO
- VYBOURANÍ ZDIVA



CREOplan s.r.o.
17. listopadu 400, 530 02 Pardubice, IČO: 05209072, www.creoplan.cz, tel.: 776 532 378, email: info@creoplan.cz

DPS

VYPRACOVAL: Daniel Horák	KONTROLOVAL: Ing. Věra Králová	AUTORIZOVAL: Ing. Petr Slouka	
INVESTOR: Rozvojový fond Pardubice a.s., třída Míru 90, Zelené Předměstí, 530 02 Pardubice		DATUM:	01/2026
KRAJ: Pardubický	OBEC: Pardubice	FORMÁT:	4xA4
STAVEBNÍ OBJEKT: Měšťanský dům – Kostelní 99		MĚŘÍTKO:	1:50
		STUPEŇ:	DPS
NÁZEV STAVBY: Stavební úpravy měšťanského domu – Kostelní 99		ČÍSLO ZAKÁZKY:	406-25
		ČÍSLO SOUPRAVY:	
NÁZEV VÝKRESU: PŮDORYS 1NP – BOURACÍ PRÁCE		ČÍSLO VÝKRESU:	D.1.1.3.g.7