
TABULKA MÍSTNOSTÍ

ČÍSLO MÍSTNOSTI	NÁZEV MÍSTNOSTI	PLOCHA MÍSTNOSTI [m²]	NÁŠLAPNÁ VRSTVA PODLAHY	POVRCHOVÁ ÚPRAVA STĚN	POVRCHOVÁ ÚPRAVA STROPU
301	CHODBA	10,83	BETONOVÁ MAZANINA	MALBA	MALBA
302	POKOJ	9,97	KOBEREC	MALBA	MALBA
303	OBÝVACÍ POKOJ + KK	12,98	KOBEREC	MALBA	MALBA
304	KOUPELNA	2,78	KERAMICKÁ DLAŽBA	MALBA + KER. OBKLAD	MALBA
305	CHODBA	4,59	BETONOVÁ MAZANINA	MALBA	MALBA
306	KOUPELNA	2,63	BETONOVÁ MAZANINA	MALBA + KER. OBKLAD	MALBA
307	POKOJ	11,00	DŘEVĚNÉ PARKETY	MALBA	MALBA
308	POKOJ	14,51	DŘEVĚNÉ PARKETY	MALBA	MALBA
309	ŠATNA	3,75	BETONOVÁ MAZANINA	MALBA	MALBA
310	CHODBA	2,92	DŘEVĚNÉ PARKETY	MALBA	MALBA

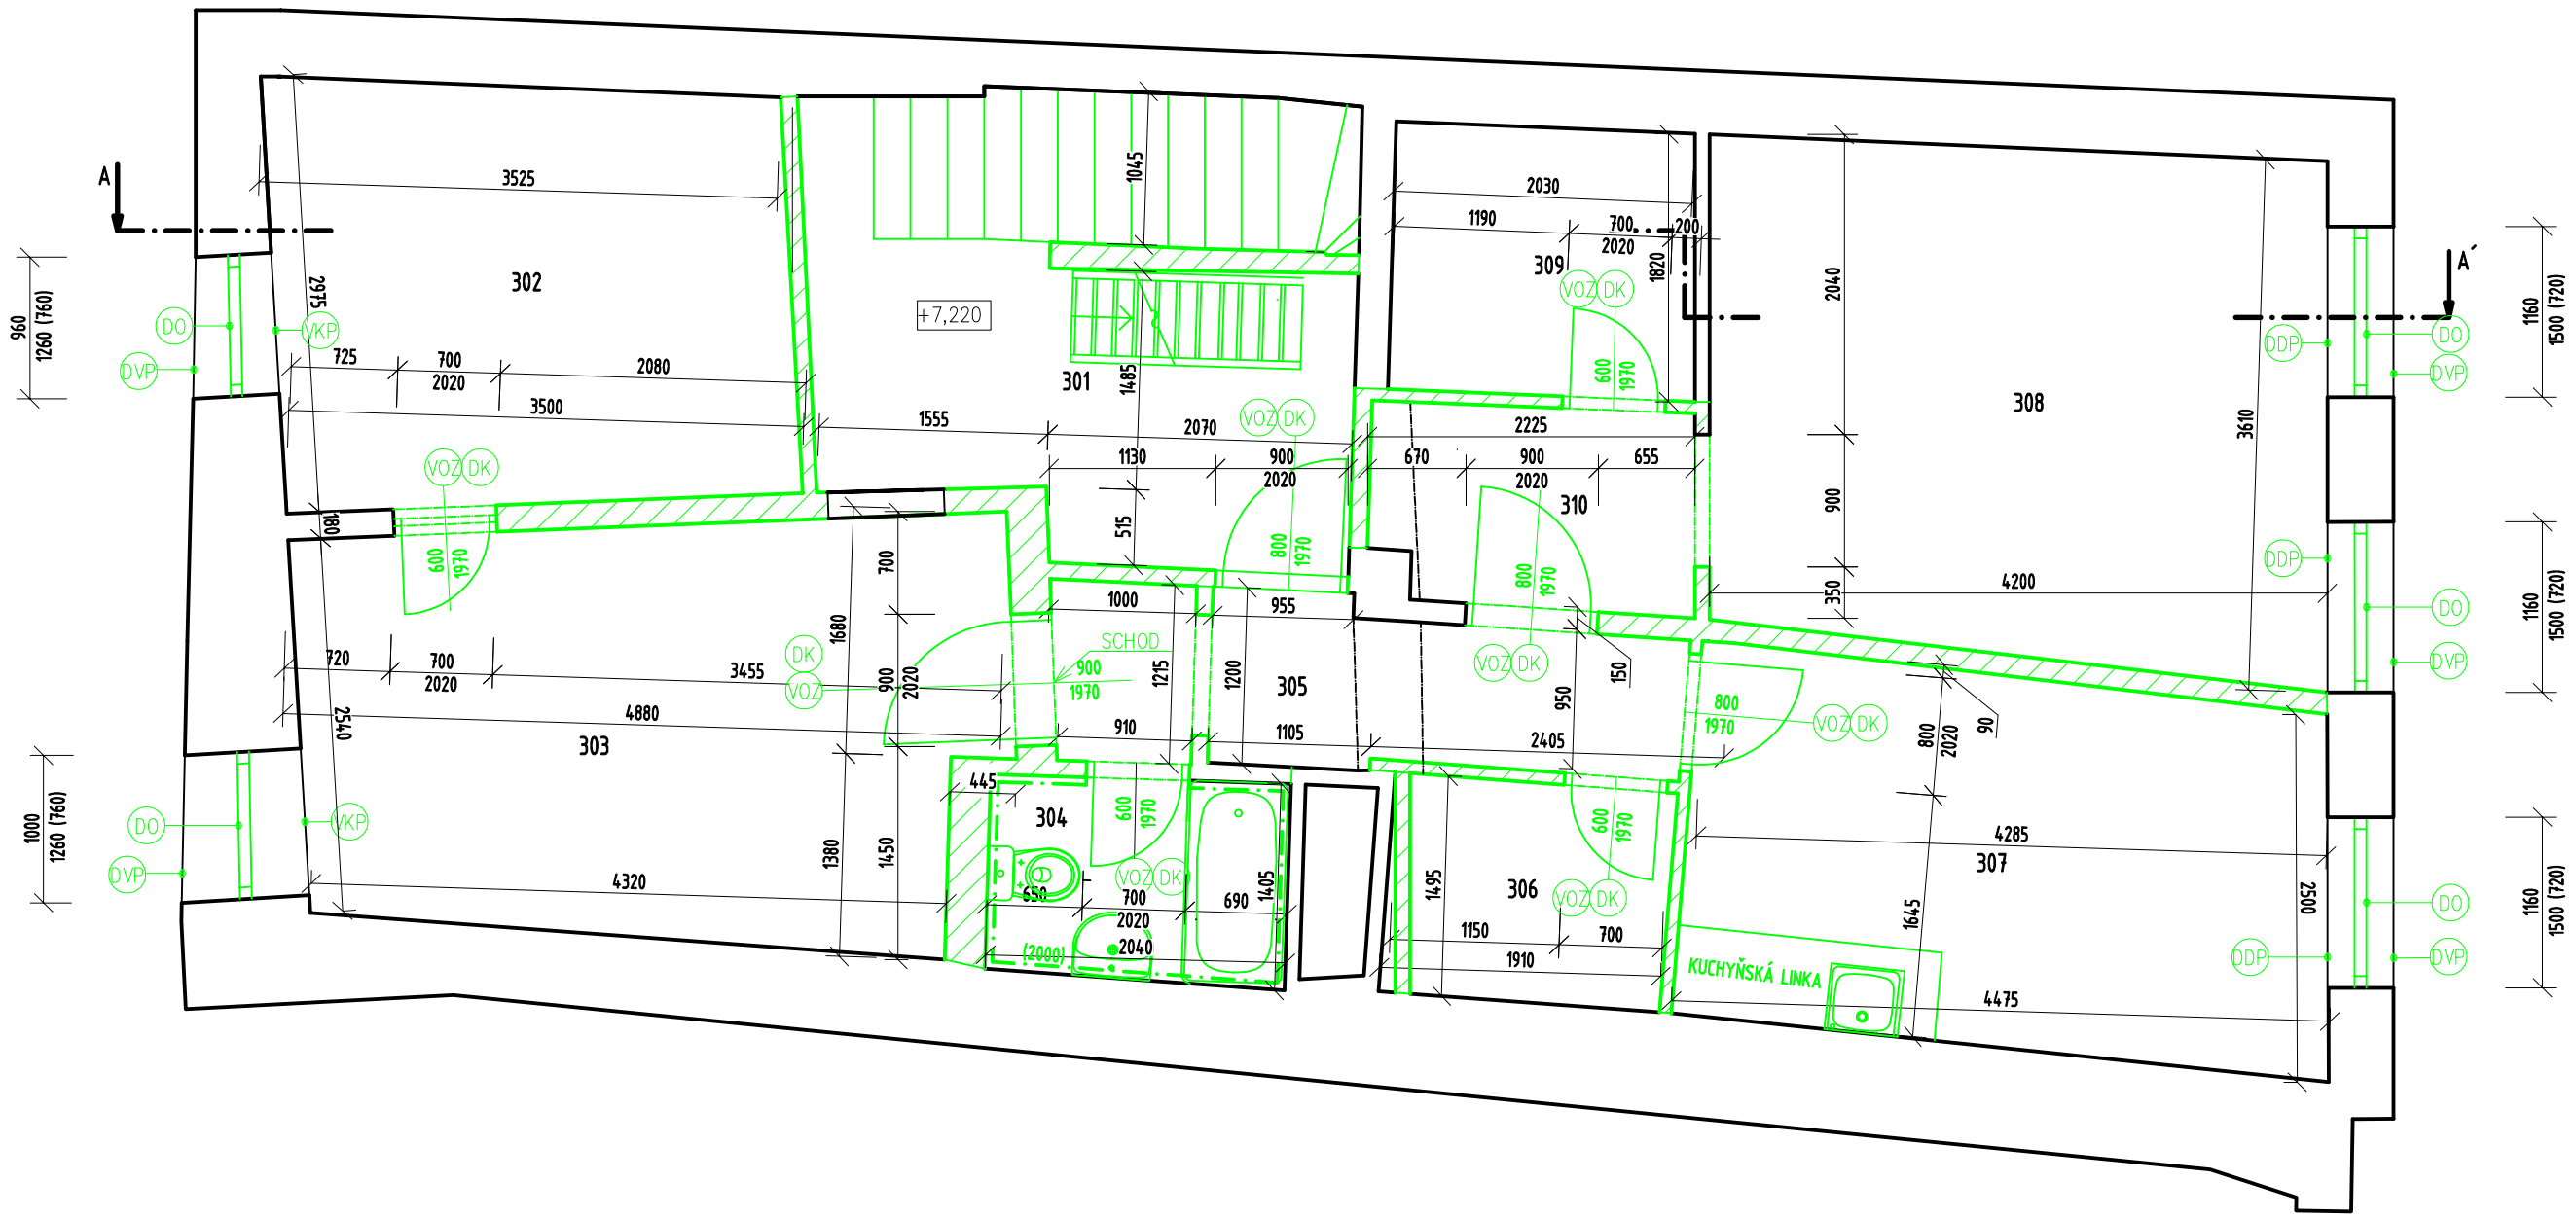


STÁVAJÍCÍ STAV

BOURACÍ PRÁCE

STÁVAJÍCÍ ZDĚNÉ ZDIVO

VYBOURANÍ ZDIVA

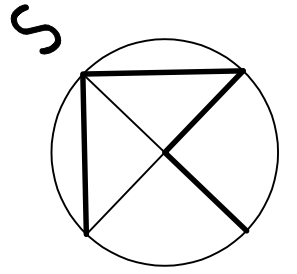

BOURACÍ PRÁCE:
- VYBOURANÍ STĚN A PŘÍČEK
- DEMONTÁŽ A VYBOURANÍ STUPŇŮ SCHODIŠTĚ
- OTLUČENÍ OMÍTEK NA STÁVAJÍCÍCH ZDECH
- OŠKRÁBÁNÍ STÁVAJÍCÍ MALBY STĚN A STROPŮ
- VYBOURÁNÍ STÁVAJÍCÍ NÁŠLAPNÉ VRSTVY PODLAHY VČETNĚ VYBROUŠENÍ PODKLADU – KERAMICKÁ DLAŽBA, DŘEVĚNÉ PARKETY
- VYBOURÁNÍ DEMONTÁŽ STÁVAJÍCÍCH PODLAHOVÝCH VRSTEV
- DEMONTÁŽ STÁVAJÍCÍCH DVEŘÍ – KŘÍDLO + ZÁRUBEŇ, VYSAZENÍ KŘÍDEL A VYBOURÁNÍ ZÁRUBNÍ
- DEMONTÁŽ OKEN
- DEMONTÁŽ STÁVAJÍCÍ KUCHYŇSKÉ LINKY
- DEMONTÁŽ ZAŘIZOVACÍCH PŘEDMĚTŮ
- DEMONTÁŽ DŘEVĚNÝCH PARAPETŮ
- VYBOURÁNÍ STÁVAJÍCÍCH KERAMICKÝCH OBKLADŮ
- VYBOURÁNÍ KERAMICKÝCH PARAPETŮ
- VYBOURÁNÍ A DEMONTÁŽ STÁVAJÍCÍCH ROZVODŮ VODY A KANALIZACE
- DEMONTÁŽ STÁVAJÍCÍ ELEKTOINSTALACE VČETNĚ SVÍTIDEL
- VYSTĚHOVÁNÍ NÁBYTKU A ZAŘÍZENÍ

LEGENDA BOURACÍCH PRACÍ A STAVEBNÍCH ČINNOSTÍ

OZNAČENÍ	POPIS	POZNÁMKA:
VOZ	VYBOURÁNÍ OCELOVÝCH ZÁRUBNÍ	
DK	DEMONTÁŽ DVEŘNÍHO KŘÍDLA	
DDP	DEMONTÁŽ DŘEVĚNÉHO PARAPETU	
VKP	VYBOURÁNÍ KERAMICKÉHO PARAPETU	
DO	DEMONTÁŽ OKNA	
DVP	DEMONTÁŽ VENKOVNÍHO PARAPETU	

CREOplan s.r.o.

17. listopadu 400, 530 02 Pardubice, IČO: 05209072, www.creoplan.cz, tel.: 776 532 378, email: info@creoplan.cz

DPS

VYPRACOVAL: Daniel Horák	KONTROLOVAL: Ing. Věra Králová	AUTORIZOVAL: Ing. Petr Slouka	
INVESTOR: Rozvojový fond Pardubice a.s., třída Míru 90, Zelené Předměstí, 530 02 Pardubice		DATUM:	01/2026
KRAJ: Pardubický	OBEC: Pardubice	FORMÁT:	3xA4
STAVEBNÍ OBJEKT: Měšťanský dům - Kostelní 99		MĚŘÍTKO:	1:50
		STUPEŇ:	DPS
NÁZEV STAVBY: Stavební úpravy měšťanského domu - Kostelní 99		ČÍSLO ZAKÁZKY:	406-25
		ČÍSLO SOUPRAVY:	ČÍSLO VÝKRESU: D.1.1.3.g.9
NÁZEV VÝKRESU: PŮDORYS 3NP - BOURACÍ PRÁCE			