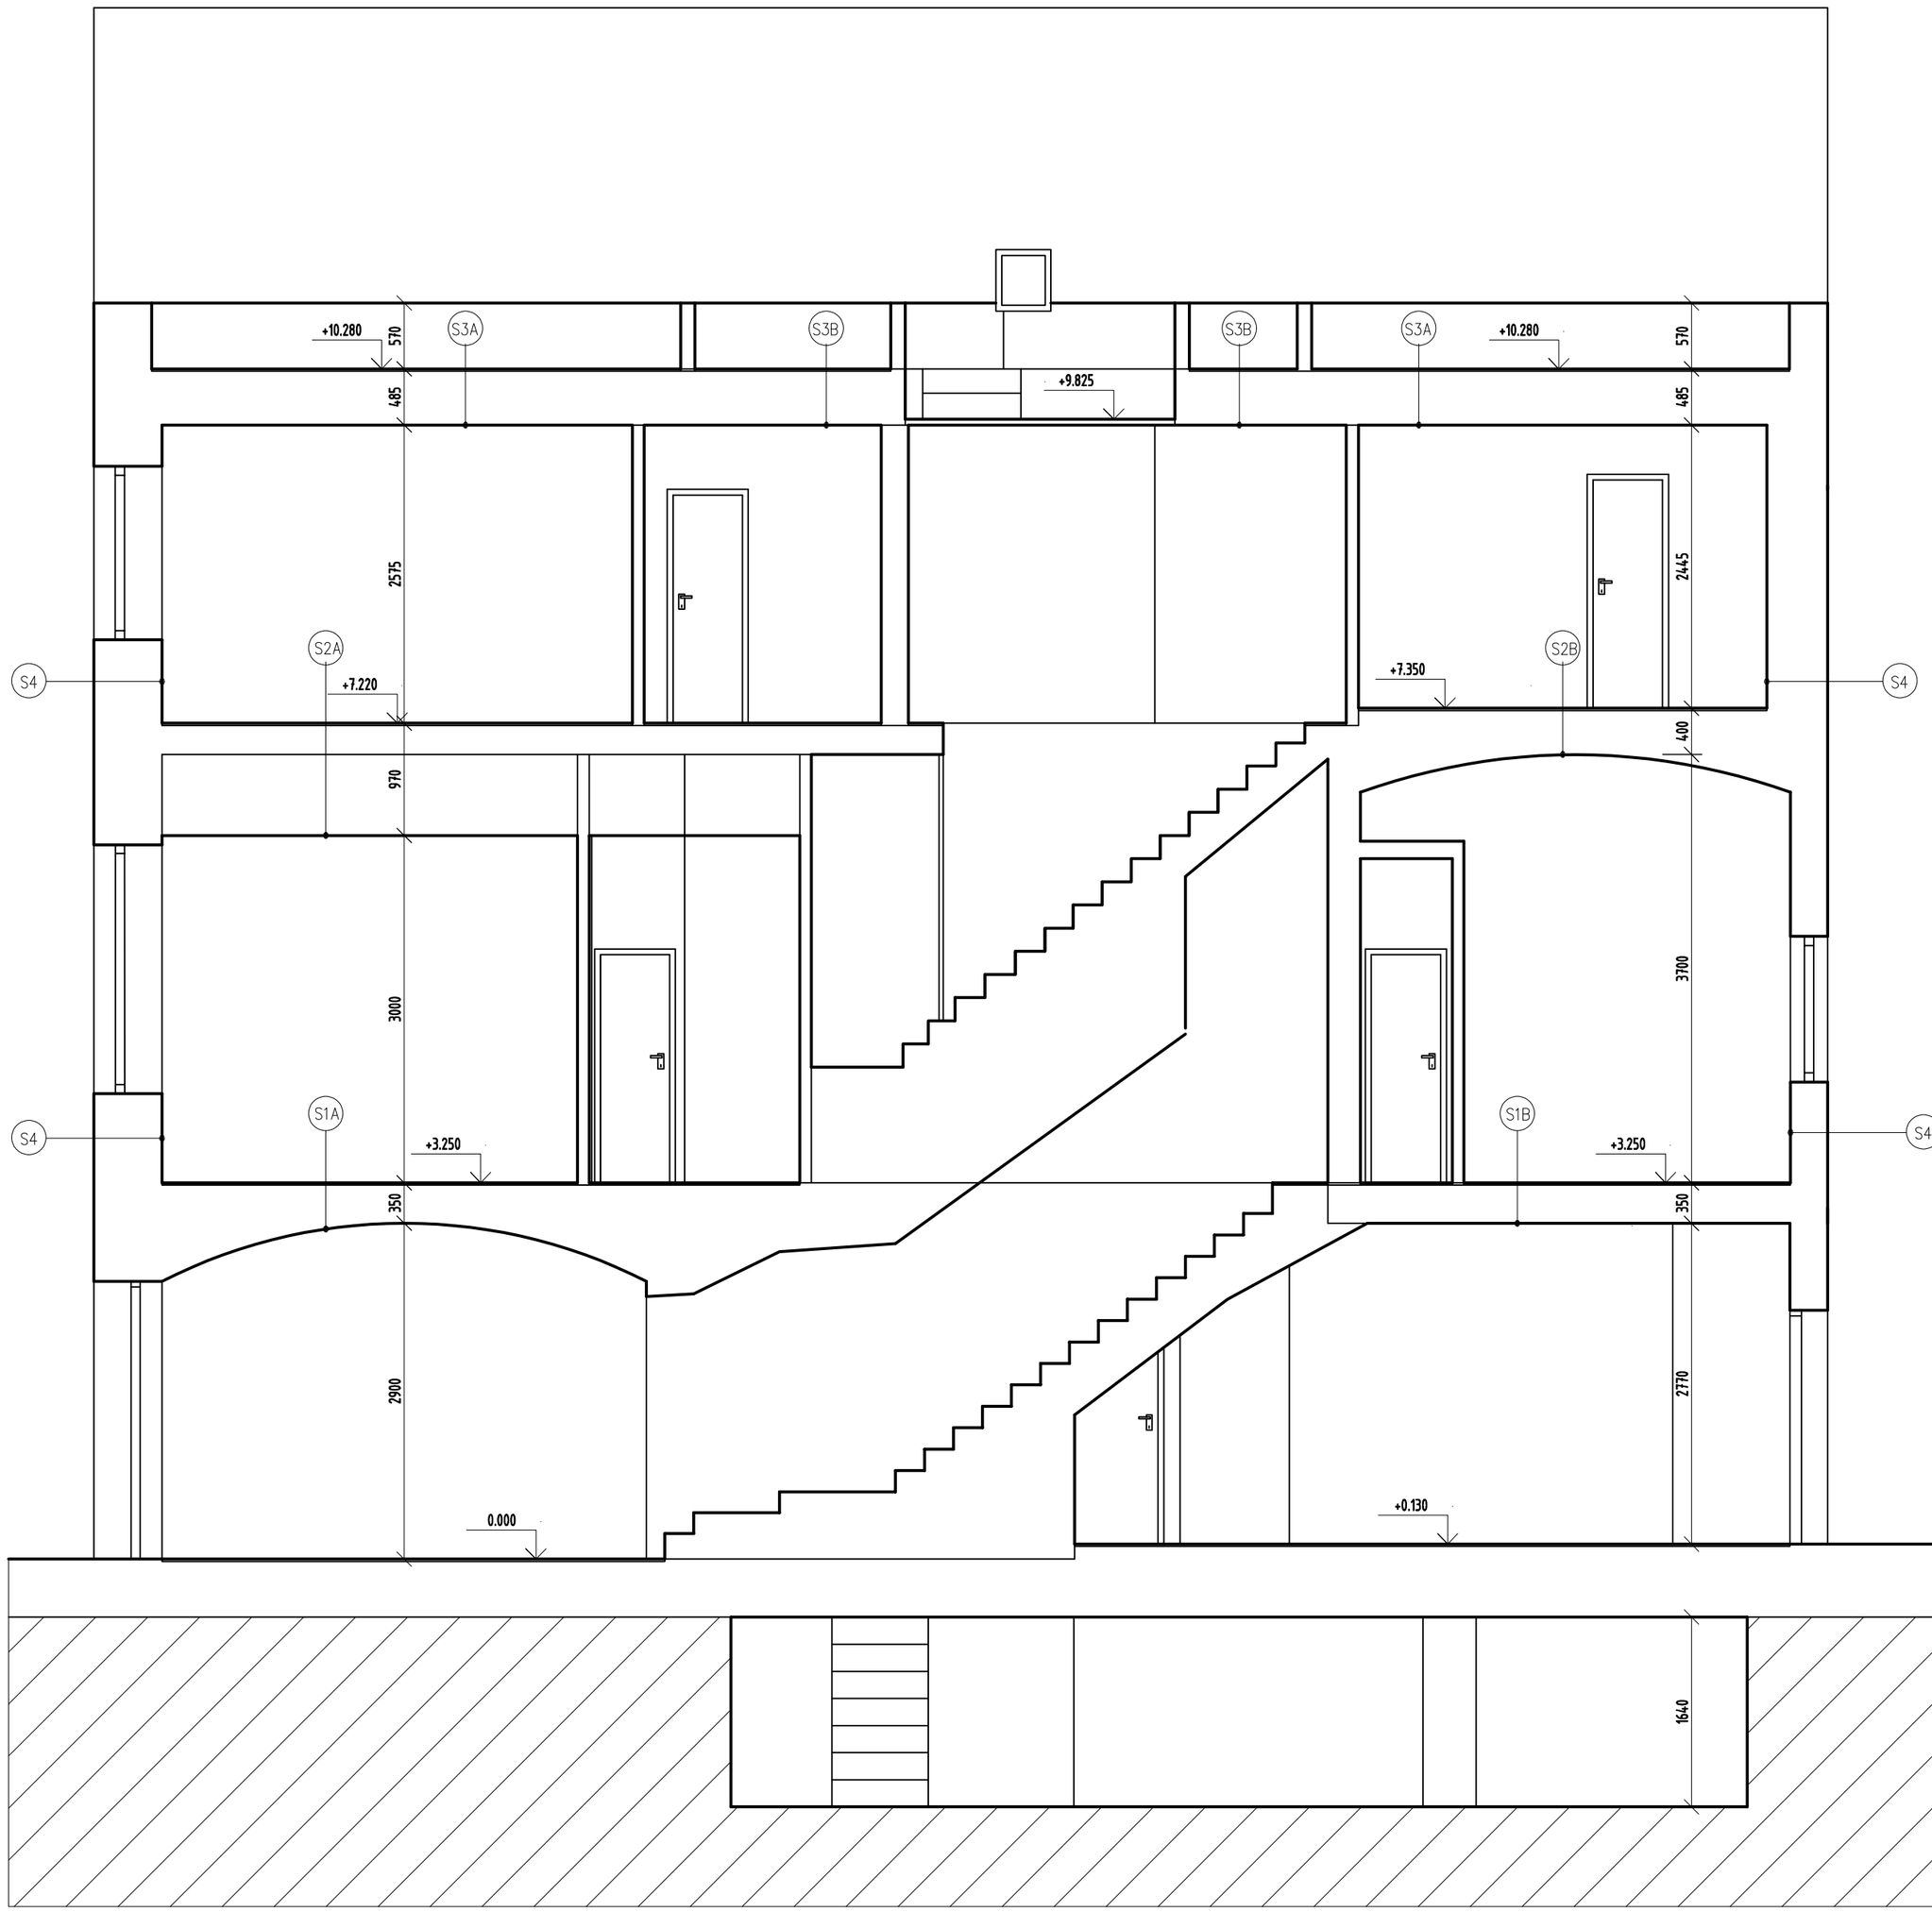


LEGENDA ZNAČENÍ

STÁVAJÍCÍ STAV

STÁVAJÍCÍ ZDĚNÉ ZDIVO

POZNÁMKA:

- DO KONSTRUKCE STŘECHY NEBUDE ZASAHOVÁNO

S1A

- Dřevěné parkety kladené do stromečku 40mm
- Prkenný záklop 40 mm
- Dřevěné polštáře
- Hutněný násyp 200 mm
- Cihelná klenba

S1B

- Koberec
- Betonová stěrka
- Základ hrubá měkká prkna kladená na sraz
- Dřevěné hranoly vložené volně v násypu
- Hutněný násyp 200 mm
- Cihelná klenba

S2A

- Dřevěné parkety kladené do stromečku 40 mm
- Betonová stěrka 100 mm
- Separační vrstva
- Násyp 480 mm
- Prkenný záklop 40 mm
- Dřevěné trámy 280 mm šířka – nezjištěna, osově 850 mm
- Dřevěné podbití 20 mm
- Rákosová omítka

S2B

- Koberec
- Betonová stěrka 230 mm
- Separační vrstva
- Prkenný záklop 40 mm
- Hutněný násyp
- Cihelná klenba
- Omítka

S3A

- Koberec
- Betonová stěrka 100 mm
- Čedičová vata 30 mm
- Prkenný záklop 40 mm
- Dřevěné trámy 220 mm šířka – nezjištěna, osově 1000 mm
- Dřevěné podbití 20 mm
- Rákosová omítka

S3B

- PVC
- Betonová stěrka 100 mm
- Čedičová vata 30 mm
- Prkenný záklop 40 mm
- Dřevěné trámy 220 mm šířka – nezjištěna, osově 1000 mm
- Dřevěné podbití 20 mm
- Rákosová omítka

S4

- Vápenná omítka
- Jádrové zdivo (cihla + kámen)
- Vnější vápenná omítka

CREOplan s.r.o.

17. listopadu 400, 530 02 Pardubice, IČO: 05209072, www.creoplan.cz, tel.: 776 532 378, email: info@creoplan.cz

DPS

VYPRACOVAL: Daniel Horák	KONTROLOVAL: Ing. Věra Králová	AUTORIZOVAL: Ing. Petr Slouka	
INVESTOR: Rozvojový fond Pardubice a.s., třída Míru 90, Zelené Předměstí, 530 02 Pardubice		DATUM:	01/2026
KRAJ: Pardubický	OBEC: Pardubice	FORMÁT:	6xA4
STAVEBNÍ OBJEKT: Měšťanský dům – Kostelní 99		MĚŘÍTKO:	1:50
		STUPEŇ:	DPS
NÁZEV STAVBY: Stavební úpravy měšťanského domu – Kostelní 99		ČÍSLO ZAKÁZKY:	406-25
NÁZEV VÝKRESU: ŘEZ A-A´ – STÁVAJÍCÍ STAV		ČÍSLO SOUPRAVY:	ČÍSLO VÝKRESU: D.1.1.3.h.1