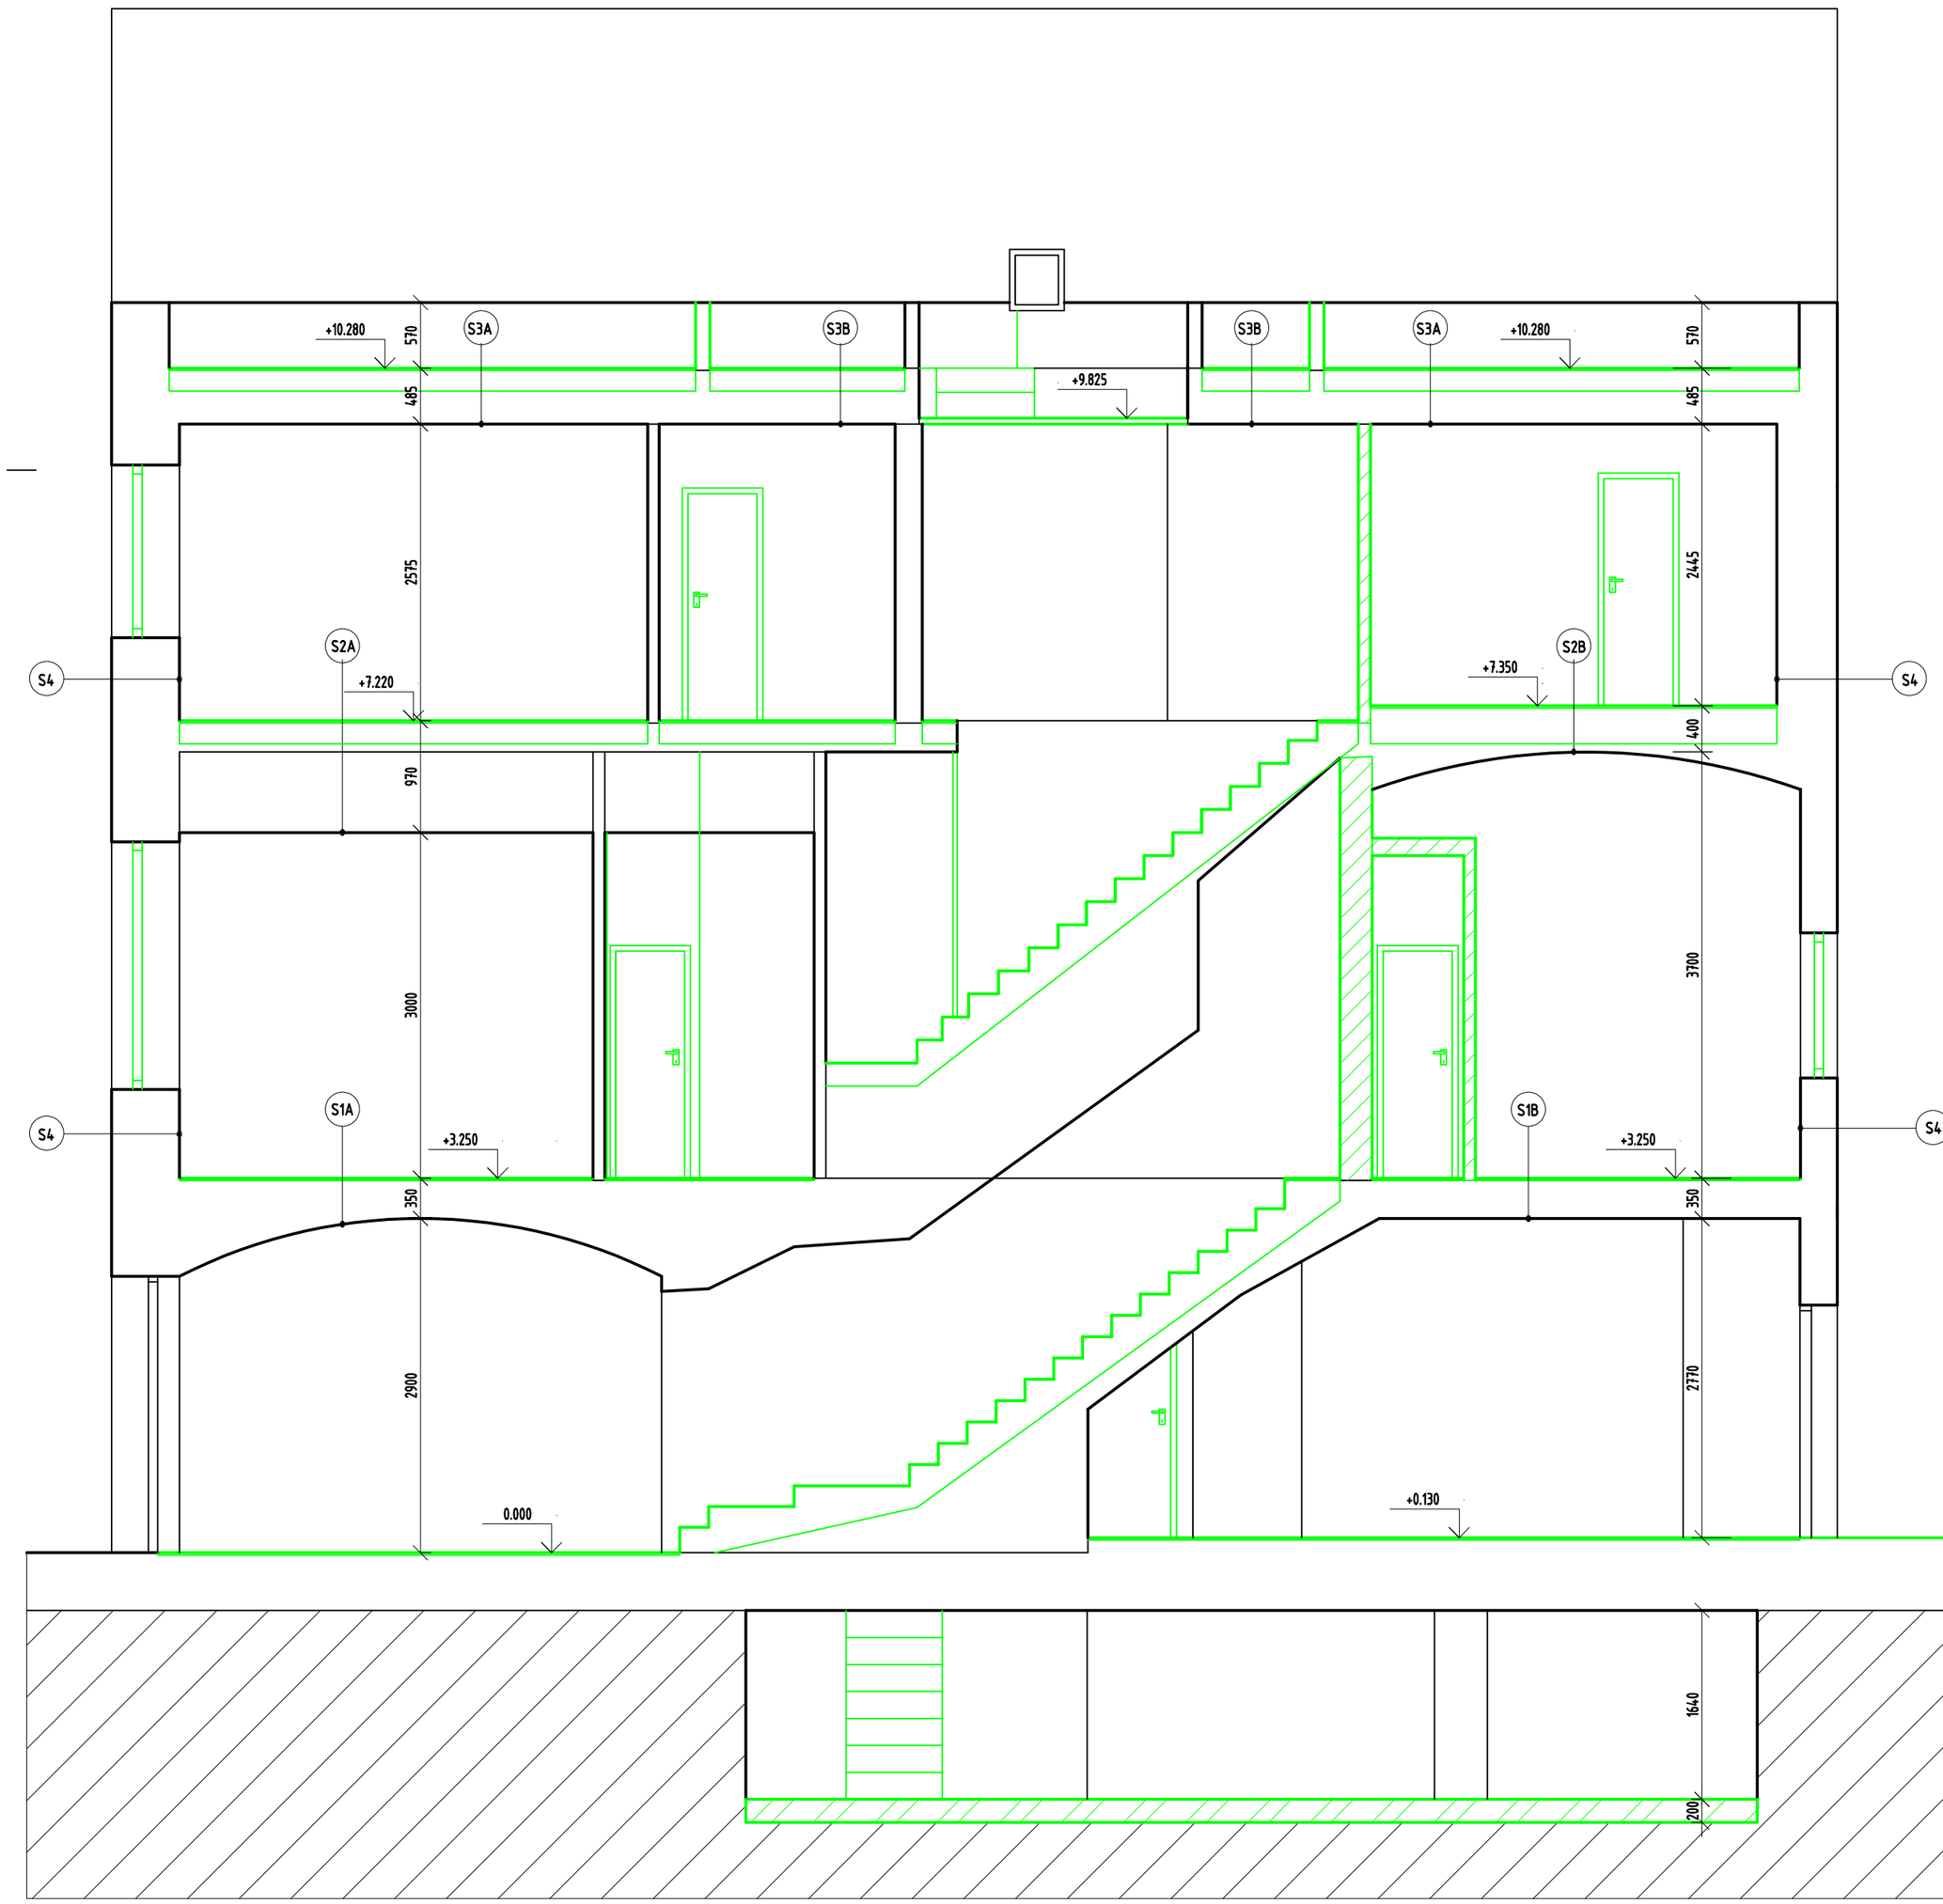


POZNÁMKA:

- DO KONSTRUKCE STŘECHY NEBUDE ZASAHOVÁNO

POZN :
SCHODIŠTĚ – STÁVAJÍCÍ CIHELNÉ SCHODIŠTĚ, BUDE ČÁSTEČNĚ UBOURÁNO. DOJDE K ODSTRANĚNÍ POUZE VRCHNÍ VRSTVY CIHELNÉ VRSTVY, PŘIČEMŽ SPODNÍ NOSNÁ KLENBA ZŮSTANE KOMPLETNĚ ZACHOVÁNA.

LEGENDA ZNAČENÍ

STÁVAJÍCÍ STAV

BOURACÍ PRÁCE

STÁVAJÍCÍ ZDĚNNÉ ZDIVO

VYBOURANÍ ZDIVA

BOURACÍ PRÁCE:

- VYBOURÁNÍ STĚN A PŘÍČEK
- DEMONTÁŽ A VYBOURÁNÍ SCHODIŠTĚ VČETNĚ STUPŇŮ
- OTLUČENÍ OMÍTEK NA STÁVAJÍCÍCH ZDECH
- OŠKRÁBÁNÍ STÁVAJÍCÍ MALBY STĚN A STROPŮ
- ČÁST SDK OPLÁŠTĚNÍ STĚN A STROPŮ BUDE DEMONTOVÁNA PRO VEDENÍ INSTALACÍ
- VYBOURÁNÍ A DEMONTÁŽ STÁVAJÍCÍCH PODLAHOVÝCH VRSTEV
- VYBOURÁNÍ STÁVAJÍCÍ NÁŠLAPNÉ VRSTVY PODLAHY VČETNĚ VYBROUŠENÍ PODKLADU (KERAMICKÁ DLAŽBA, DŘEVĚNÉ PARKETY, KOBEREC, LINO)
- VYBOURÁNÍ STÁVAJÍCÍ PODKLADNÍ VRSTVY BETONU V PODLAZE
- DEMONTÁŽ STÁVAJÍCÍCH DVEŘÍ – KŘÍDLO + ZÁRUBEŇ, VYSAZENÍ KŘÍDEL A VYBOURÁNÍ ZÁRUBNÍ
- DEMONTÁŽ OKEN
- VYBOURÁNÍ KERAMICKÝCH PARAPETŮ
- VYBOURÁNÍ STÁVAJÍCÍCH KERAMICKÝCH OBKLADŮ
- DEMONTÁŽ STÁVAJÍCÍ KUCHYŇSKÉ LINKY
- DEMONTÁŽ ZAŘIZOVACÍCH PŘEDMĚTŮ
- VYBOURÁNÍ A DEMONTÁŽ STÁVAJÍCÍCH ROZVODŮ VODY A KANALIZACE
- DEMONTÁŽ STÁVAJÍCÍ ELEKTROINSTALACE VČETNĚ SVÍTIDEL
- VYSTĚHOVÁNÍ NÁBYTKU A ZAŘÍZENÍ

S1A
- Dřevěné parkety kladené do stromečku 40mm
- Prkenný záklop 40 mm
- Dřevěné polštáře
- Hutněný násyp 200 mm
- Cihelná klenba

S1B
- Koberec
- Betonová stěrka
- Záklop hrubá měkká prkna kladená na sraz
- Dřevěné hranoly vložené volně v násypu
- Hutněný násyp 200 mm
- Cihelná klenba

S2A
- Dřevěné parkety kladené do stromečku 40 mm
- Betonová stěrka 100 mm
- Separační vrstva
- Násyp 480 mm
- Prkenný záklop 40 mm
- Dřevěné trámy 280 mm šířka – nezjištěna, osově 850 mm
- Dřevěné podbití 20 mm
- Rákosová omítka

S2B
- Koberec
- Betonová stěrka 230 mm
- Separační vrstva
- Prkenný záklop 40 mm
- Hutněný násyp 150 mm
- Cihelná klenba
- Omítka

S3A
- Koberec
- Betonová stěrka 100 mm
- Čedičová vata 30 mm
- Prkenný záklop 40 mm
- Dřevěné trámy 220 mm šířka – nezjištěna, osově 1000 mm
- Dřevěné podbití 20 mm
- Rákosová omítka

S3B
- PVC
- Betonová stěrka 100 mm
- Čedičová vata 30 mm
- Prkenný záklop 40 mm
- Dřevěné trámy 220 mm šířka – nezjištěna, osově 1000 mm
- Dřevěné podbití 20 mm
- Rákosová omítka

S4
- Vápenná omítka
- Jádrové zdivo (Cihla + kámen)
- Vnější vápenná omítka

CREOplan s.r.o.
17. listopadu 400, 530 02 Pardubice, IČO: 05209072, www.creoplan.cz, tel.: 776 532 378, email: info@creoplan.cz

DPS

VYPRACOVAL: Daniel Horák	KONTROLOVAL: Ing. Věra Králová	AUTORIZOVAL: Ing. Petr Slouka	
INVESTOR: Rozvojový fond Pardubice a.s., třída Míru 90, Zelené Předměstí, 530 02 Pardubice		DATUM:	01/2026
KRAJ: Pardubický	OBEC: Pardubice	FORMÁT:	6xA4
STAVEBNÍ OBJEKT: Měšťanský dům – Kostelní 99		MĚŘÍTKO:	1:50
		STUPEŇ:	DPS
NÁZEV STAVBY: Stavební úpravy měšťanského domu – Kostelní 99		ČÍSLO ZAKÁZKY:	406-25
		ČÍSLO SOUPRAVY:	ČÍSLO VÝKRESU: D.1.1.3.h.2
NÁZEV VÝKRESU: ŘEZ A-A´ - BOURACÍ PRÁCE			