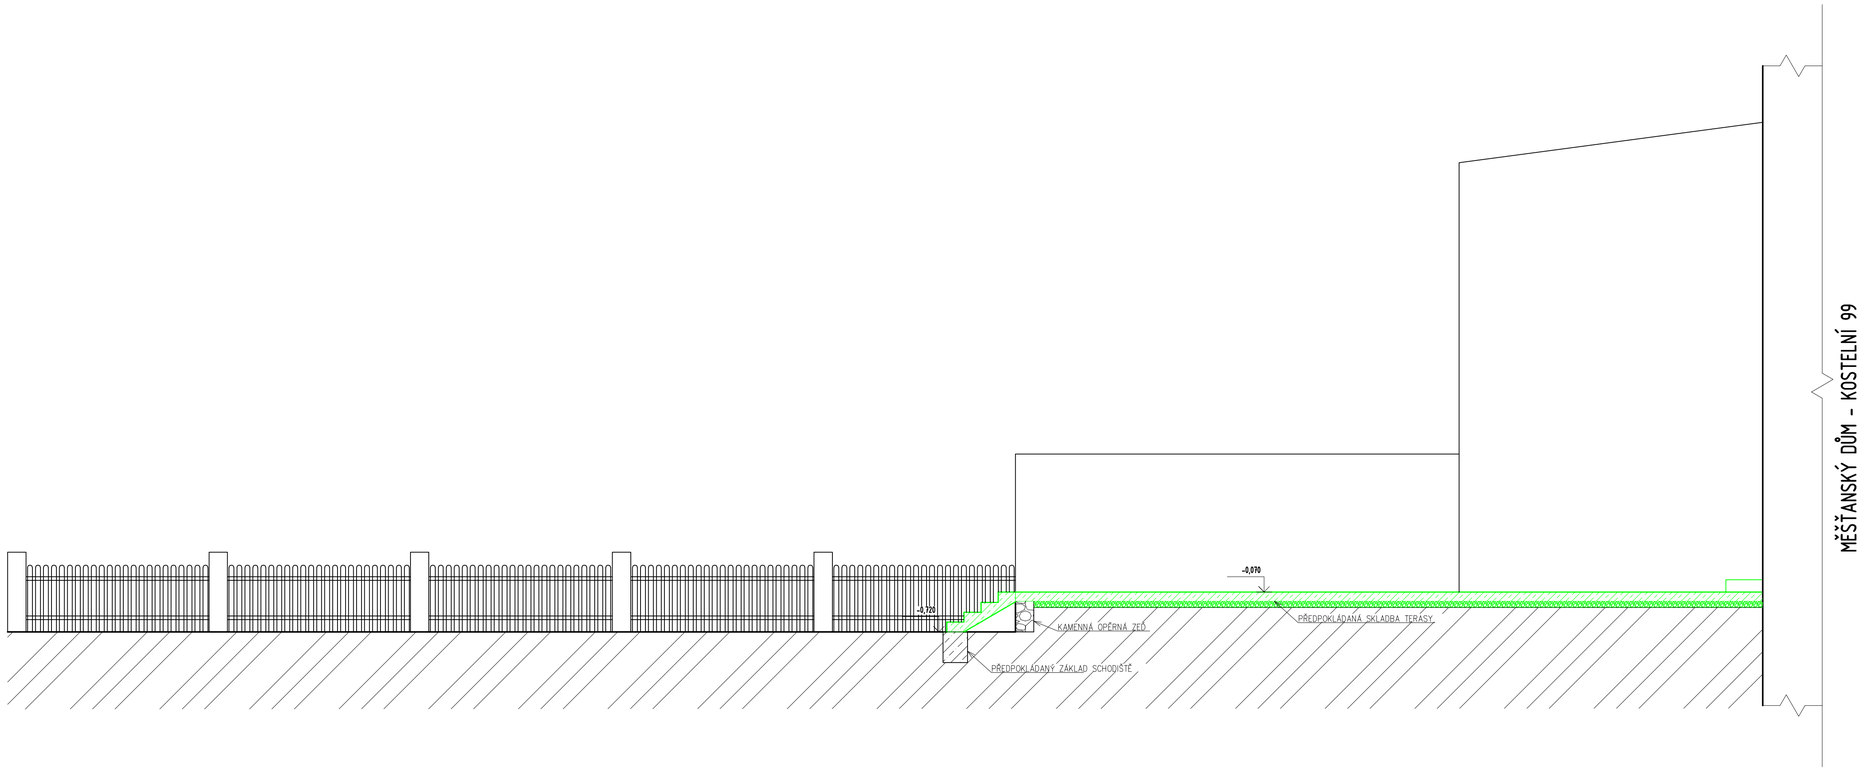


LEGENDA ZNAČENÍ

- STÁVAJÍCÍ STAV
- BOURACÍ PRÁCE

LEGENDA MATERIÁLU

- ŠTĚRKOPÍSKOVÝ PODSYP
- BETON PROSTÝ
- ZHUTNĚNÁ ZEMINA
- ROSTLÁ ZEMINA

CREOplan s.r.o.

17. listopadu 400, 530 02 Pardubice, IČO: 05209072, www.creoplan.cz, tel.: 776 532 378, email: info@creoplan.cz

DPS

VYPRACOVAL: Daniel Horák	KONTROLOVAL: Ing. Věra Králová	AUTORIZOVAL: Ing. Petr Slouka	
INVESTOR: Rozvojový fond Pardubice a.s., třída Míru 90, Zelené Předměstí, 530 02 Pardubice		DATUM:	09/2026
KRAJ: Pardubický	OBEC: Pardubice	FORMÁT:	4xA4
STAVEBNÍ OBJEKT: Měšťanský dům - Kostelní 99		MĚŘÍTKO:	1:50
		STUPEŇ:	DPS
NÁZEV STAVBY: Stavební úpravy měšťanského domu - Kostelní 99		ČÍSLO ZAKÁZKY:	406-25
		ČÍSLO SOUPRAVY:	ČÍSLO VÝKRESU: D.1.1.3.h.4
NÁZEV VÝKRESU: TERASA SE ZAHRADOU - ŘEZ A-A´ STÁVAJÍCÍ STAV + BOURÁNÍ			