
PLYNOVODNÍ PŘÍPOJKA - OCEL 40

STÁVAJÍCÍ POTRUBÍ VNITŘNÍHO PLYNOVODU - HETCU

S STOUPACÍ POTRUBÍ VNITŘNÍHO PLYNOVODU - HETCU

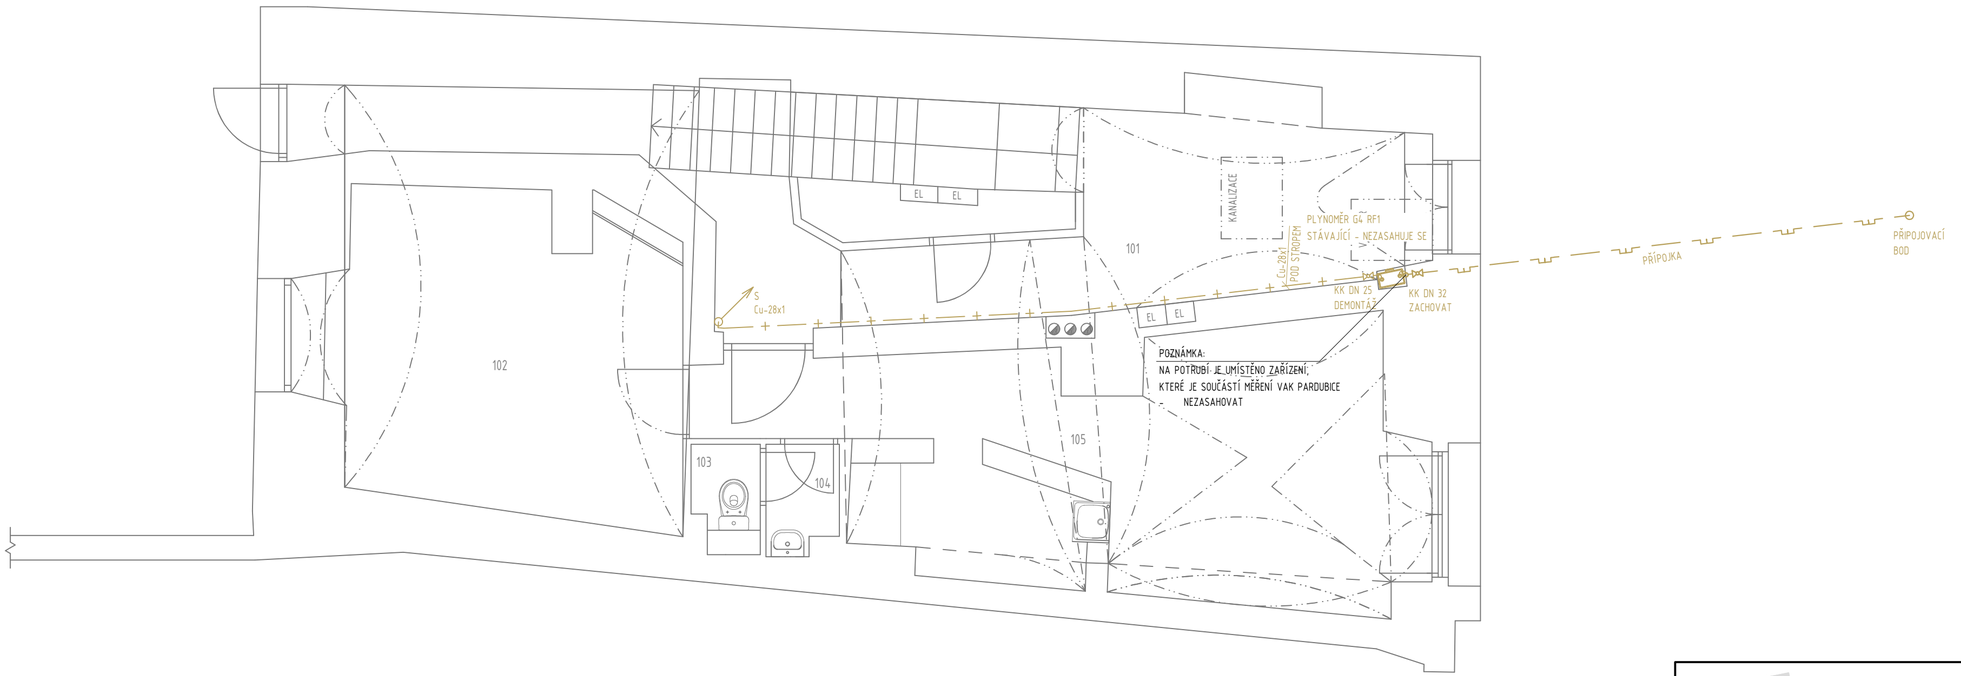

POZNÁMKA:

- DO OBJEKTU JE PŘIVEDENA PŘÍPOJKA OCEL 40, HLAVNÍ UZÁVĚR PLYNU JE UMÍSTĚN UVNITŘ OBJEKTU
- STÁVAJÍCÍ ROZVODY PLYNU BUDOU DEMONTOVÁNY. STÁVAJÍCÍ VNITŘNÍ PLYNOVOD JE PROVEDEN Z MĚDĚNÝCH TRUBEK HETCU HALBHART, POLOTVRDÉ
- NOVÝ PLYNOVOD BUDE VEDENÝ VOLNĚ PO POVRCHU KONSTRUKCE BUDOVY VE VZDÁLENOSTI MINIMÁLNĚ 20 mm.
- NOVÉ ROZVODY VNITŘNÍHO PLYNOVODU BUDOU PROVEDENY ZE STEJNÉHO MATERIÁLU
- POTRUBÍ BUDE UCHYCENO KE KONSTRUKCI BUDOVY. UCHYCENÍ BUDE PROVEDENO Z NEHOŘLAVÉHO MATERIÁLU.
- V MÍSTĚ PROSTUPU STAVEBNÍ KONSTRUKCÍ BUDE POTRUBÍ PLYNOVODU UTĚSNĚNO CHRÁNIČKOU A ULOŽENO DO OCHRANNÉ TRUBKY
- STÁVAJÍCÍ PLYNOMĚR BUDE ZACHOVÁN, PŘED PLYNOMĚREM JE UMÍSTĚN UZÁVĚR - ZACHOVAT
- PLYNOMĚR JE UMÍSTĚN NA DOBŘE PŘÍSTUPNÉM MÍSTĚ
- PŘED ZAČÁTKEM PRACÍ BUDE OVEŘEN STAV POTRUBÍ A JEHO DIMENZE
- VÝKRES JE URČEN PRO DEMONTÁŽE

VÝPIS POTRUBÍ - DEMONTÁŽ		
Materiál	DN	Délka [m]
MĚĎ	28x1	10,23

POZN:

- VÝKAZ VČETNĚ STOUPAČEK

CREOplan s.r.o.

17. listopadu 400, 530 02 Pardubice, IČO: 05209072, www.creoplan.cz, tel.: 776 532 378, email: info@creoplan.cz

DPS

VYPRACOVAL: Ing. Věra Králová	KONTROLOVAL: Marek Mergl	AUTORIZOVAL: Ing. Petr Slouka	
INVESTOR: Rozvojový fond Pardubice a.s., třída Míru 90, Zelené Předměstí, 530 02 Pardubice		DATUM:	03/2026
KRAJ: Pardubický	OBEC: Pardubice	FORMÁT:	3xA4
STAVEBNÍ OBJEKT: Měšťanský dům - Kostelní 99		MĚŘÍTKO:	1:50
		STUPEŇ:	DPS
NÁZEV STAVBY: Stavební úpravy měšťanského domu - Kostelní 99		ČÍSLO VÝKRESU:	406-25
NÁZEV VÝKRESU: VNITŘNÍ PLYNOVOD 1NP - STÁVAJÍCÍ STAV, BOURACÍ PRÁCE		ČÍSLO SOUPRAVY:	ČÍSLO VÝKRESU: D.1.2.3.2.1