PLYNOVODNÍ PŘÍPOJKA - OCEL 40

NOVÉ POTRUBÍ VNITŘNÍHO PLYNOVODU - MĚDĚNÉ - URČENÉ PRO ROZVOD PLYNU

S STOUPACÍ POTRUBÍ VNITŘNÍHO PLYNOVODU - MĚDĚNÉ - URČENÉ PRO ROZVOD PLYNU


HUP HLAVNÍ UZÁVĚR PLYNU - DOMOVNÍ UZÁVĚR PLYNU - OZNAČIT

KK KULOVÝ KOHOUT - PLYN, PLNOPRŮTOKOVÝ PN 40

VÝKAZ POTRUBÍ		
Materiál	DN	Délka [m]
MĚĎ	28x1,5	10,23

POZN:

- VÝKAZ VČETNĚ STOUPAČEK

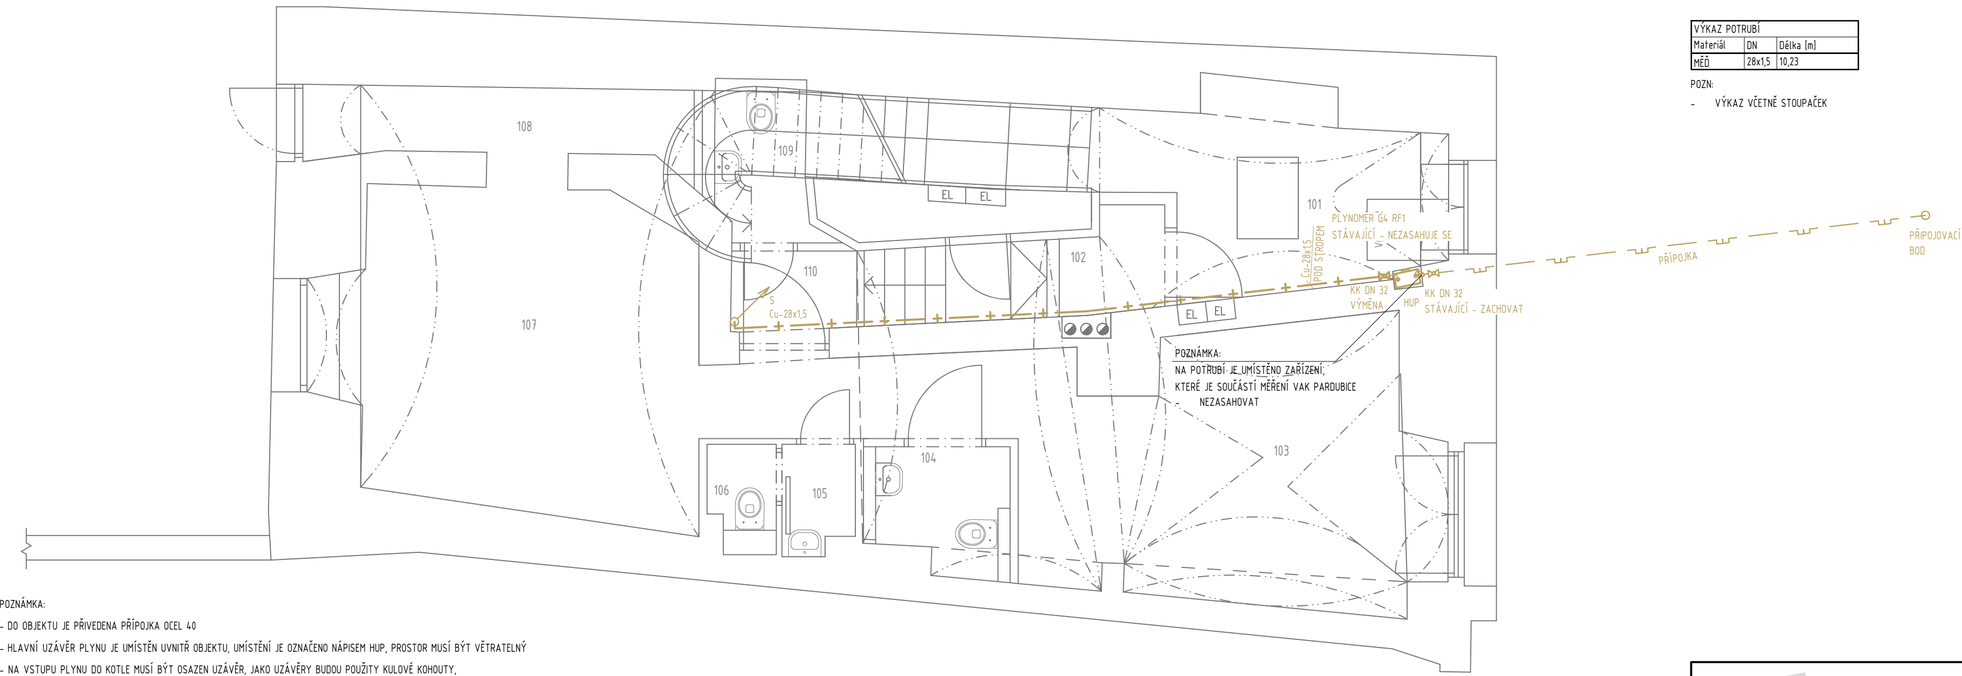

POZNÁMKA:

- DO OBJEKTU JE PŘIVEDENA PŘÍPOJKA OCEL 40
- HLAVNÍ UZÁVĚR PLYNU JE UMÍSTĚN UVNITŘ OBJEKTU, UMÍSTĚNÍ JE OZNAČENO NÁPISEM HUP, PROSTOR MUSÍ BÝT VĚTRATELNÝ
- NA VSTUPU PLYNU DO KOTLE MUSÍ BÝT OSAZEN UZÁVĚR, JAKO UZÁVĚRY BUDOU POUŽITY KULOVÉ KOHOUTY,
--- UZÁVĚRY BUDOU PŘÍSTUPNÉ A SNADNO OVLADATELNÉ, UZÁVĚRY BUDOU NAINSTALOVÁNY V BLÍZKOSTI SPOTŘEBIČŮ, MAXIMÁLNĚ 1,5 m OD SPOTŘEBIČE
- PŘIPOJENÍ KOTLE BUDE PROVEDENO POMOCÍ UZÁVĚRU A SPOJOVACÍHO POTRUBÍ
- PLYNOVOD BUDE VEDENÝ VOLNĚ PO POVRCHU KONSTRUKCE BUDOVY VE VZDÁLENOSTI MINIMÁLNĚ 20 mm.
- POTRUBÍ BUDE UCHYCENO KE KONSTRUKCI BUDOVY, UCHYCENÍ BUDE PROVEDENO Z NEHOŘLAVÉHO MATERIÁLU
- POTRUBÍ PLYNOVODU VEDENÉ V BUDOVĚ BUDE PROVEDENO Z MĚDI, POTRUBÍ MĚDĚNÉ - URČENÉ PRO ROZVOD PLYNU
- V MÍSTĚ PROSTUPU STAVEBNÍ KONSTRUKCÍ BUDE POTRUBÍ PLYNOVODU UTĚSNĚNO CHRÁNIČKOU A ULOŽENO DO OCHRANNÉ TRUBKY
--- OCHRANNÁ TRUBKA BUDE VE STĚNĚ PEVNĚ ZABUDOVÁNA A BUDE PŘESAHOVAT OBA LÍCE STĚNY MINIMÁLNĚ O 10 mm
- STÁVAJÍCÍ ROZVODY PLYNU BUDOU DEMONTOVÁNY.
- HLAVNÍ UZÁVĚR JE UMÍSTĚN UVNITŘ BUDOVY, UZÁVĚR OZNAČIT TABULKOU
- UZÁVĚR PŘED PLYNOMĚREM BUDE ZACHOVÁN ZA PLYNOMĚREM BUDE VYMĚNĚN, UZÁVĚRY BUDOU PŘÍSTUPNÉ A SNADNO OVLADATELNÉ
- PLYNOMĚR JE UMÍSTĚN NA DOBŘE PŘÍSTUPNÉM MÍSTĚ, JE CHRÁNĚM PŘED NEPŘÍZNIVÝMI VLIVY POVĚTRNOSTNÍCH PODMÍNEK, PRACHU, PROSTOR MUSÍ BÝT VĚTRANÝ
- PLYNOMĚR NESMÍ BÝT VYSTAVEN NEBEZPEČÍ MECHANICKÉHO POŠKOZENÍ.
- VNĚJŠÍ PLYNOVOD VEDE OD HUP K PROSTUPU PLYNOVODU OBVODOVOU STĚNOU
- PRO VNITŘNÍ PLYNOVOD BUDE PROVEDENA REVIZE

PRÁCE NA DOMOVNÍM PLYNOVODU MUSÍ BÝT PROVÁDĚNY V SOULADU S USTANOVENÍMI TPG 704 01, TPG 934 01

PŘED UVEDENÍM DO PROVOZU BUDE PROVEDENA TLAKOVÁ ZKOUŠKA A VÝCHOZÍ REVIZE PODLE TPG 704 01

CREOplan s.r.o.

17. listopadu 400, 530 02 Pardubice, IČO: 05209072, www.creoplan.cz, tel.: 776 532 378, email: info@creoplan.cz

DPS

VYPRACOVAL: Ing. Věra Králová	KONTROLOVAL: Marek Mergl	AUTORIZOVAL: Ing. Petr Slouka	
INVESTOR: Rozvojový fond Pardubice a.s., třída Míru 90, Zelené Předměstí, 530 02 Pardubice		DATUM:	03/2026
KRAJ: Pardubický	OBEC: Pardubice	FORMÁT:	3xA4
STAVEBNÍ OBJEKT: Měšťanský dům - Kostelní 99		MĚŘÍTKO:	1:50
		STUPEŇ:	DPS
NÁZEV STAVBY: Stavební úpravy měšťanského domu - Kostelní 99		ČÍSLO VÝKRESU:	406-25
		ČÍSLO SOUPRAVY:	ČÍSLO VÝKRESU: D.1.2.3.2.3
NÁZEV VÝKRESU: VNITŘNÍ PLYNOVOD 1NP - NOVÝ STAV			