
LEGENDA POTRUBÍ

	SVODNÉ POTRUBÍ KANALIZACE - MATERIÁL: PP-HT, SPÁD MINIMÁLNĚ 2 % - VEDENO 1PP
	SVODNÉ POTRUBÍ KANALIZACE - MATERIÁL: PP-HT, SPÁD MINIMÁLNĚ 2 % - PŘIPOJENÍ DO ŠACHTY
K1, K4, K7	ODPADNÍ POTRUBÍ SPLAŠKOVÉ KANALIZACE - NAPOJENÍ SVODNÉHO POTRUBÍ NA ODPADNÍ POTRUBÍ - PROSTUP STROPEM
1 - 1´	ČÍSLO VĚTVE SVODNÉHO POTRUBÍ

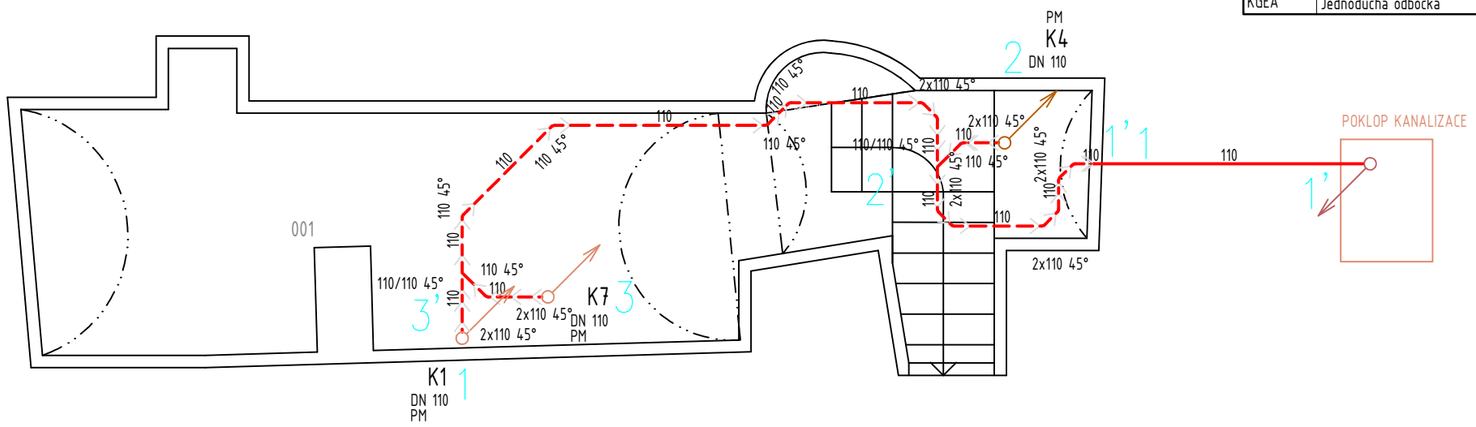

Kanalizační potrubí včetně tvarovek					
Označ.	Název	Dimenze	Materiál	Ks	Délka [m]
KGEM	Přímá trouba	110	PVC-KG		7,19
KGB	Oblouk	110-45°	PVC-KG	20	4,60
KGEA	Jednoduchá odbočka	110/110-45°	PVC-KG	2	0,66

Součet (přímé potrubí a tvarovky)	
Dimenze	Délka [m]
110	12,45

POZNÁMKA:

- PŘECHOD ODPADNÍHO POTRUBÍ DO SVODNÉHO POTRUBÍ BUDE PROVEDEN POMOCÍ DVOU KOLEN S ÚHLEM 45°
- PRŮMĚR SVODNÉHO POTRUBÍ BUDE O DIMENZI ZVĚTŠEN, REDUKCE BUDE VLOŽENA NAD DVĚ KOLENA S ÚHLEM 45°
- SPÁD SVODNÉHO POTRUBÍ SPLAŠKOVÉ KANALIZACE ČINÍ MINIMÁLNĚ 2 %
- PŘI REALIZACI JE NUTNÉ DODRŽOVAT VEŠKERÉ TECHNOLOGICKÉ A MONTÁŽNÍ POKYNY JEDNOTLIVÝCH VÝROBCŮ A DODAVATELŮ MATERIÁLU
- VEŠKERÉ INŽENÝRSKÉ SÍTĚ JE NUTNO VYTYČIT PŘED ZAHÁJEM VÝKOPOVÝCH PRACÍ
- PROSTUPY ROZVODŮ A INSTALACÍ POŽÁRNĚ DĚLÍCÍ KONSTRUKCEMI MUSÍ BÝT ŘÁDNĚ UTĚSNĚNY POMOCÍ MANŽET, TMELŮ A JINÝCH VÝROBKŮ
- PŘED ZAČÁTKEM STAVEBNÍCH PRACÍ OVĚŘIT VÝŠKU NAPOJENÍ NA STÁVAJÍCÍ KANALIZACI
- POZICE STÁVAJÍCÍCH ODPADNÍCH POTRUBÍ JE ODHADOVÁNA
- TRASA STÁVAJÍCÍ SVODNÉHO POTRUBÍ JE POUZE ORINETAČNÍ
- POTRUBÍ BUDE ZAVEŠENO KE STROPU
- DODRŽET VÝŠKU NAPOJENÍ DNA KANALIZACE PŘIPOJOVACÍHO BODU

CREOplan s.r.o.

17. listopadu 400, 530 02 Pardubice, IČO: 05209072, www.creoplan.cz, tel.: 776 532 378, email: info@creoplan.cz

DPS

VYPRACOVAL: Ing. Věra Králová	KONTROLOVAL: Marek Mergl	AUTORIZOVAL: Ing. Petr Slouka	
INVESTOR: Rozvojový fond Pardubice a.s., třída Míru 90, Zelené Předměstí, 530 02 Pardubice		DATUM:	03/2026
KRAJ: Pardubický	OBEC: Pardubice	FORMÁT:	4xA4
STAVEBNÍ OBJEKT: Měšťanský dům - Kostelní 99		MĚŘÍTKO:	1:50
		STUPEŇ:	DPS
NÁZEV STAVBY: Stavební úpravy měšťanského domu - Kostelní 99		ČÍSLO VÝKRESU:	406-25
		ČÍSLO SOUPRAVY:	ČÍSLO VÝKRESU: D.1.2.2.2.11
NÁZEV VÝKRESU: VNITŘNÍ KANALIZACE 1PP			