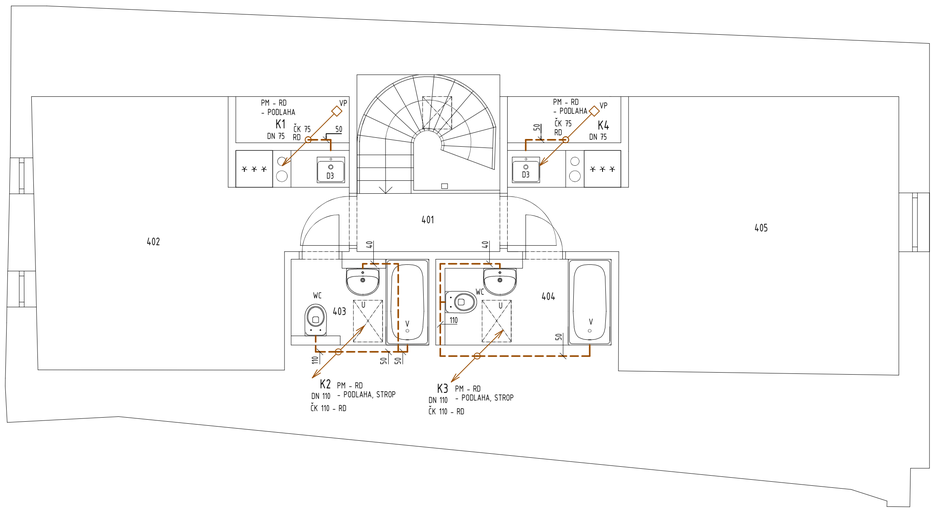



POZN:
- NOVÁ TRASA POTRUBÍ VYCHÁZÍ Z PŮVODNÍCH ODHADOVANÝCH TRAS PŮVODNÍHO POTRUBÍ
- SKUTEČNOST SE MŮŽE LIŠIT, NESROVNALOSTI ŘEŠIT V RÁMCI AUTORSKÉHO DOZORU
- SKUTEČNÝ POČET TVAROVEK SE MŮŽE LIŠIT DLE SKUTEČNÉ TRASY
- ÚPRAVA TRASY NA ZÁKLADĚ ODHALENÍ STÁVAJÍCÍCH POTRUBÍ
- TRASA ZAKRYTÉHO POTRUBÍ JE ODHADOVÁNA
- PRO ODPADNÍ POTRUBÍ ZŘÍZENY PROSTUPY

## LEGENDA POTRUBÍ

PŘÍPOJOVACÍ POTRUBÍ SPLAŠKOVÉ KANALIZACE - MATERIÁL: PP HT, SPÁD: MINIMÁLNĚ 3 %

K1 - K4 — ODPADNÍ POTRUBÍ SPLAŠKOVÉ KANALIZACE - MATERIÁL PP HT, ZVULKOVÁ IZOLACE
K1, K4 - UKONČENO PŘÍVZDUŠŇOVACÍM VENTILEM (VP)
K2, K3 - VYVÉST NAD STŘECHU A OPATŘIT VĚTRACÍ HLAVICÍ (VH)

VP — PŘÍVZDUŠŇOVACÍ VENTIL DN 75 - OSADIT VE VÝŠCE 1,4 m NAD PODLAHOU - PODOMÍTKOVÝ
- VYŘÍZNUTÍ OTVORU V SDK, OPATŘIT VĚTRACÍ MŘÍŽKOU PRO PŘÍVOD VZDUCHU A PRO JEHO KONTROLU A ÚDRŽBU

ČK — ČISTÍCÍ KUS
- NA KAŽDÉM ODPADNÍM POTRUBÍ BUDE OSAZEN ČISTÍCÍ KUS VE VZDÁLENOSTI 1 m OD PODLAHY - V NEJNIŽŠÍM PODLAŽÍ A V BLÍZKOSTI ZALOMENÍ POTRUBÍ
- ČISTÍCÍ KUS BUDE DOBŘE PŘÍSTUPNÝ PRO PŘÍPADNOU KONTROLU A BUDE OPATŘEN REVIZNÍMI DVÍŘKY
- REVIZNÍ DVÍŘKA BUDOU UMÍSTĚNY V KERAMICKÉM OBKLADU

VH — VENTILAČNÍ HLAVICE DN 110 - UKONČENÍ POTRUBÍ

| VÝPIS PŘÍPOJOVACÍHO POTRUBÍ | | |
|---|---|---|
| Materiál | DN | Délka (m) |
| PP-HT | 40 | 4,14 |
| PP-HT | 50 | 5,08 |
| PP-HT | 110 | 2,40 |

## SOUPIS ZAŘIZOVACÍCH PŘEDMĚTŮ

D3 - NEREZOVÝ DŘEZ BEZ ODKAPÁVACÍ PLOCHY O ROZMĚRU 441 x 441 mm

U - UMYVADLO KERAMICKÉ S OTVOREM PRO BATERII UPROSTŘED, ZÁVĚSNÉ, BÍLÉ, ŠÍŘKY 55 cm

V - VANA OBDÉLNÍKOVÁ, LITÝ AKRYLÁT - 140 x 70 cm

WC - ZÁVĚSNÝ KLOZET, HORIZONTÁLNÍ ODPAD, KERAMICKÝ BÍLÝ

POZNÁMKA:
- PODROBNĚJI VIZ SOUPIS ZAŘIZOVACÍCH PŘEDMĚTŮ, PŘÍPOJENÍ NA ROZVODY VODY A KANALIZACE VIZ SOUPIS ZAŘIZOVACÍCH PŘEDMĚTŮ
- VÝŠKA ODPADU A PŘÍVODU VODY SE MŮŽE LIŠIT DLE VYBRANÉHO VÝROBKU

## LEGENDA PŘÍSLUŠENSTVÍ

PM - PROTIPOŽÁRNÍ MANŽETA DLE DIMENZE POTRUBÍ
- UMÍSTĚNÍ U PODLAHY A STROPU, ZAJISTIT PŘÍSTUP PRO KONTROLU A REVIZI - REVIZNÍ DVÍŘKA

RD - REVIZNÍ DVÍŘKA 30 x 30 cm - PROTIPOŽÁRNÍ
- UMÍSTĚNÍ U MANŽET A ČK

POZNÁMKA:
- MINIMÁLNÍ MANIPULAČNÍ PLOCHY U ZAŘIZOVACÍCH PŘEDMĚTŮ MUSÍ RESPEKTOVAT NORMU 73 4108 HYGIENICKÁ ZAŘÍZENÍ A ŠATNY
- KAŽDÝ ZAŘIZOVACÍ PŘEDMĚT BUDE VYBAVEN ZÁPACHOVOU UZÁVĚRKOU
- PŘÍPOJOVACÍ POTRUBÍ BUDE VEDENO VE STĚNÁCH POD OMÍTKOU, SÁDROKARTONOVOU PŘEDSTĚNOU
- VÝŠKY NAPOJENÍ ODPADU NA ZAŘIZOVACÍ PŘEDMĚTY SE MOHOU LIŠIT PODLE TYPŮ KONKRÉTNÍHO VÝROBCE
- VNITŘNÍ KANALIZACE MUSÍ BÝT ODVĚTRÁVANÁ, SPLAŠKOVÉ ODPADNÍ POTRUBÍ POKRAČUJE VĚTRACÍM POTRUBÍM NAD STŘECHU
-- VĚTRACÍ POTRUBÍ BY MĚLO BÝT VYÚSTĚNO 500 mm NAD STŘECHU A PROSTUP KLEMPÍŘSKY OLEMOVÁN
-- STŘEŠNÍ TVAROVKA PRO UKONČENÍ VĚTRACÍHO POTRUBÍ NESMÍ ZHORŠOVAT JEHO FUNKCI
- ODPADNÍ POTRUBÍ BUDE OPATŘENO ZVUKOVOU IZOLACÍ
- V BLÍZKOSTI ZALOMENÍ A V DOLNÍCH PODLAŽÍCH BUDOU NA ODPADNÍCH POTRUBÍCH OSAZENY ČISTÍCÍ KUSY, ČISTÍCÍ KUSY BUDOU OSAZENY VE VÝŠCE 1 m NAD PODLAHOU
- ZALOMENÍ ODPADNÍHO POTRUBÍ BUDE PROVEDENO POMOCÍ DVOU KOLEN S ÚHLEM 45°, LEŽATÝ ÚSEK ODPADNÍHO POTRUBÍ BUDE PROVEDEN VE SPÁDU 3 %
--- PROVÉST ZVĚTŠENÍ SVĚTLOSTI NAD KOLENY BUDE UMÍSTĚNA REDUKCE, NAD ZALOMENÍM OSADIT ČISTÍCÍ KUS
- VOLNĚ VEDENÉ ODPADNÍ POTRUBÍ BUDE PŘIPEVNĚNO KE STAVEBNÍ KONSTRUKCI POMOCÍ KOVOVÝCH OBJÍMEK
-- ROZMÍSTĚNÍ PROVEDENO S OHLEDEM NA TEPELNOU ROZTAŽNOST POTRUBÍ DLE PODKLADŮ VÝROBCE
- DO SPLAŠKOVÉHO ODPADNÍHO POTRUBÍ NEBUDOU NAPOJENA ŽÁDNÁ ODPADNÍ POTRUBÍ DEŠŤOVÉ KANALIZACE
- POTRUBÍ VNITŘNÍ KANALIZACE MUSÍ BÝT PEVNĚ A BEZPEČNĚ SPOJENO SE STAVEBNÍ KONSTRUKCÍ
- PROSTUPY PROTIPOŽÁRNÍM KONSTRUKCEMI BUDOU OPATŘENY PROTIPOŽÁRNÍM MANŽETAMI PŘÍSLUŠNÉ DIMENZE
--- TĚSNIT PLASTOVÉ POTRUBÍ NAD PRŮMĚR 30 mm, OSADIT REVIZNÍ DVÍŘKA PRO REVIZI A KONTROLU
--- PŘESTUP Z JEDNOHO POŽÁRNÍHO ÚSEKU DO DRUHÉHO, ŘEŠIT NA ZÁKLADĚ ZPRACOVANÉHO POŽÁRNĚ BEZPEČNOSTNÍHO ŘEŠENÍ
- PŘECHOD ODPADNÍHO POTRUBÍ DO SVODNÉHO POTRUBÍ BUDE PROVEDEN POMOCÍ DVOU KOLEN S ÚHLEM 45°
- PRŮMĚR SVODNÉHO POTRUBÍ BUDE O DIMENZI ZVĚTŠEN OPROTI ODPADNÍMU, REDUKCE BUDE VLOŽENA NAD DVĚ KOLENA S ÚHLEM 45°
- PŘI REALIZACI JE NUTNÉ DODRŽOVAT VEŠKERÉ TECHNOLOGICKÉ A MONTÁŽNÍ POKYNY JEDNOTLIVÝCH VÝROBCŮ A DODAVATELŮ MATERIÁLU

CREOplan s.r.o.
17. listopadu 400, 530 02 Pardubice, IČO: 05209072, www.creoplan.cz, tel.: 776 532 378, email: info@creoplan.cz

# DPS

| | | | |
|---|---|---|---|
| VYPRACOVAL: Ing. Věra Králová | KONTROLOVAL: Marek Mergl | AUTORIZOVAL: Ing. Petr Slouka | |
| INVESTOR: Rozvojový fond Pardubice a.s., Třída Míru 90, Zelené Předměstí, 530 02 Pardubice | | DATUM: | 03/2026 |
| KRAJ: Pardubický | OBEC: Pardubice | FORMÁT: | 4xA4 |
| STAVEBNÍ OBJEKT: Měšťanský dům - Kostelní 99 | | MĚŘÍTKO: | 1:50 |
| | | STUPEŇ: | DPS |
| NÁZEV STAVBY: Stavební úpravy měšťanského domu - Kostelní 99 | | ČÍSLO VÝKRESU: | 406-25 |
| | | ČÍSLO SOUPRAVY: | |
| NÁZEV VÝKRESU: VNITŘNÍ KANALIZACE 4NP | | | D.1.2.2.2.15 |