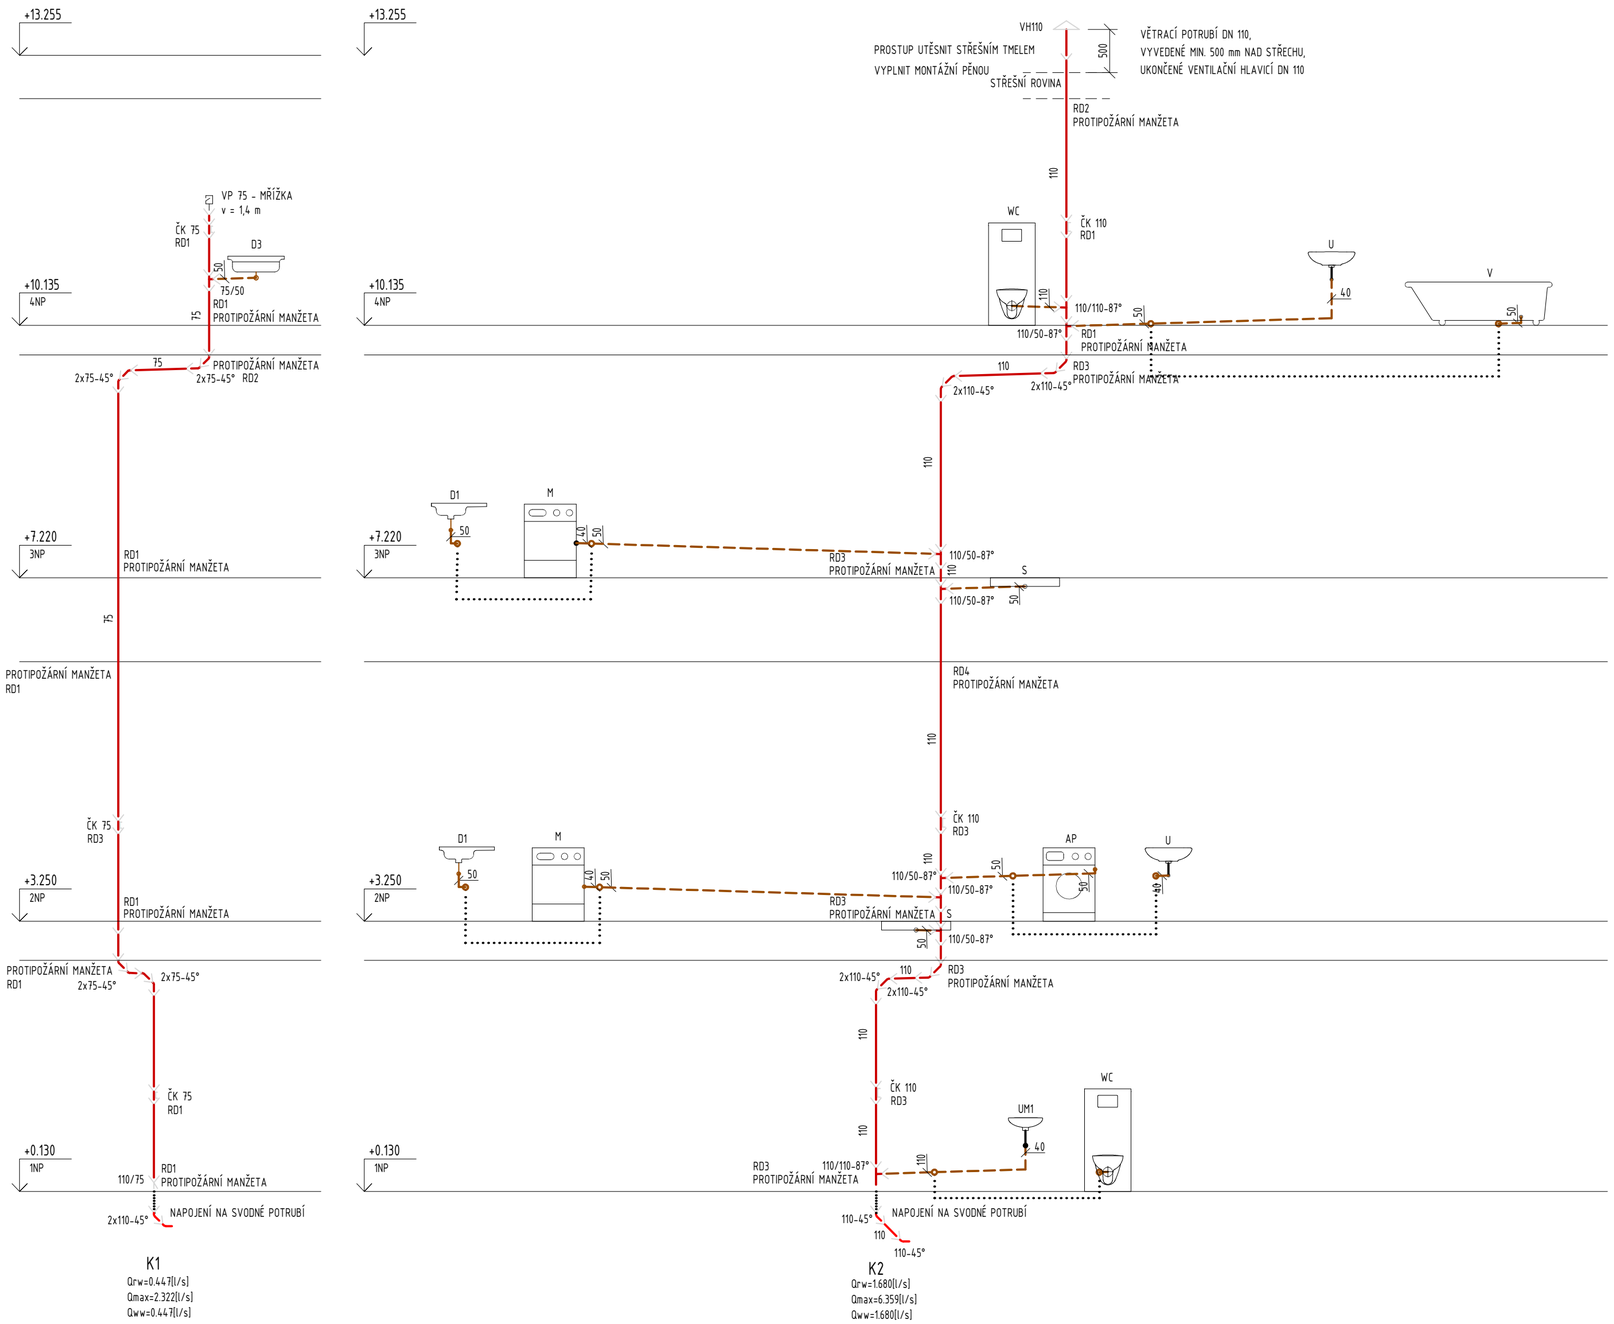


LEGENDA POTRUBÍ

- PŘIPOJOVACÍ POTRUBÍ SPLAŠKOVÉ KANALIZACE - MATERIÁL: PP HT, SPÁD: MINIMÁLNĚ 3 %
- ODPADNÍ POTRUBÍ SPLAŠKOVÉ KANALIZACE - MATERIÁL: PP HT, SPÁD: MINIMÁLNĚ 3 %

K1 - K2 — ODPADNÍ POTRUBÍ SPLAŠKOVÉ KANALIZACE - MATERIÁL PP HT, ZVUKOVÁ IZOLACE
K1 - UKONČENO PŘÍVZDUŠŇOVACÍM VENTILEM (VP) - 4NP
K2 - VYVÉST NAD STŘECHU A OPATŘIT VĚTRACÍ HLAVICÍ (VH)

VP — PŘÍVZDUŠŇOVACÍ VENTIL - PODOMÍTKOVÝ
- OPATŘIT VĚTRACÍ MŘÍŽKOU PRO PŘÍVOD VZDUCHU A PRO JEHO KONTROLU A ÚDRŽBU

ČK — ČISTÍCÍ KUS
- NA KAŽDÉM ODPADNÍM POTRUBÍ BUDE OSAZEN ČISTÍCÍ KUS VE VZDÁLENOSTI 1 m OD PODLAHY - V NEJMIŠÍM PODLAŽÍ A V BLÍZKOSTI ZALOMENÍ POTRUBÍ
- ČISTÍCÍ KUS BUDE DOBŘE PŘÍSTUPNÝ PRO PŘÍPADNOU KONTROLU A BUDE OPATŘEN REVIZNÍMI DVÍŘKY
- REVIZNÍ DVÍŘKA BUDOU UMÍSTĚNY V KERAMICKÉM OBKLADU

VH — VENTILAČNÍ HLAVICE DN 110 - UKONČENÍ POTRUBÍ

POZN.:
- DIMENZE ODPADNÍHO POTRUBÍ NENÍ PŘI ZALOMENÍ ZVĚTŠOVÁNA - DN PŮVODNÍHO SVODNÉHO POTRUBÍ NAVAZUJÍCÍ NA PŘÍPOJKU JE MAXIMÁLNĚ DN 110

POZNÁMKA:
- MINIMÁLNÍ MANIPULAČNÍ PLOCHY U ZAŘIZOVACÍCH PŘEDMĚTŮ MUSÍ RESPEKTOVAT NORMU 73 4108 HYGIENICKÁ ZAŘÍZENÍ A ŠATNY
- KAŽDÝ ZAŘIZOVACÍ PŘEDMĚT BUDE VYBAVEN ZÁPACHOVOU UZÁVĚRKOU
- PŘIPOJOVACÍ POTRUBÍ BUDE VEDENO VE STĚNÁCH POD OMÍTKOU, SÁDROKARTONOVOU PŘEDSTĚNOU
- VÝŠKY NAPOJENÍ ODPADU NA ZAŘIZOVACÍ PŘEDMĚTY SE MOHOU LIŠIT PODLE TYPŮ KONKRÉTNÍHO VÝROBCE
- VNITŘNÍ KANALIZACE MUSÍ BÝT ODVĚTRÁVANÁ, SPLAŠKOVÉ ODPADNÍ POTRUBÍ POKRAČUJE VĚTRACÍM POTRUBÍM NAD STŘECHU
-- VĚTRACÍ POTRUBÍ BY MĚLO BÝT VYÚSTĚNO 500 mm NAD STŘECHU A PROSTUP KLEMPÍŘSKY OLEMOVÁN
-- STŘEŠNÍ TVAROVKA PRO UKONČENÍ VĚTRACÍHO POTRUBÍ NESMÍ ZHORŠOVAT JEHO FUNKCI
- ODPADNÍ POTRUBÍ BUDE OPATŘENO ZVUKOVOU IZOLACÍ
- V BLÍZKOSTI ZALOMENÍ A V DOLNÍCH PODLAŽÍCH BUDOU NA ODPADNÍCH POTRUBÍCH OSAZENY ČISTÍCÍ KUSY, ČISTÍCÍ KUSY BUDOU OSAZENY VE VÝŠCE 1 m NAD PODLAHOU
- ZALOMENÍ ODPADNÍHO POTRUBÍ BUDE PROVEDENO POMOCÍ DVOU KOLEN S ÚHLEM 45°, LEŽATÝ ÚSEK ODPADNÍHO POTRUBÍ BUDE PROVEDEN VE SPÁDU 3 %
--- PROVÉST ZVĚTŠENÍ SVĚTLOSTI NAD KOLENY BUDE UMÍSTĚNA REDUKCE, NAD ZALOMENÍM OSADIT ČISTÍCÍ KUS
- VOLNĚ VEDENÉ ODPADNÍ POTRUBÍ BUDE PŘIPEVNĚNO KE STAVEBNÍ KONSTRUKCI POMOCÍ KOVOVÝCH OBJÍMEK
-- ROZMÍSTĚNÍ PROVEDENO S OHLEDEM NA TEPELNOU ROZTAŽNOST POTRUBÍ DLE PODKLADŮ VÝROBCE
- DO SPLAŠKOVÉHO ODPADNÍHO POTRUBÍ NEBUDOU NAPOJENA ŽÁDNÁ ODPADNÍ POTRUBÍ DEŠŤOVÉ KANALIZACE
- POTRUBÍ VNITŘNÍ KANALIZACE MUSÍ BÝT PEVNĚ A BEZPEČNĚ SPOJENO SE STAVEBNÍ KONSTRUKCÍ
- PROSTUPY PROTIPOŽÁRNÍMI KONSTRUKCEMI BUDOU OPATŘENY PROTIPOŽÁRNÍMI MANŽETAMI PŘÍSLUŠNÉ DIMENZE
--- TĚSNIT PLASTOVÉ POTRUBÍ NAD PRŮMĚR 30 mm, OSADIT REVIZNÍ DVÍŘKA PRO REVIZI A KONTROLU
--- PŘESTUP Z JEDNOHO POŽÁRNÍHO ÚSEKU DO DRUHÉHO, ŘEŠIT NA ZÁKLADĚ ZPRACOVANÉHO POŽÁRNĚ BEZPEČNOSTNÍHO ŘEŠENÍ
- PŘECHOD ODPADNÍHO POTRUBÍ DO SVODNÉHO POTRUBÍ BUDE PROVEDEN POMOCÍ DVOU KOLEN S ÚHLEM 45°
- PRŮMĚR SVODNÉHO POTRUBÍ BUDE O DIMENZI ZVĚTŠEN OPROTI ODPADNÍMU, REDUKCE BUDE VLOŽENA NAD DVĚ KOLENA S ÚHLEM 45°
- PŘI REALIZACI JE NUTNÉ DODRŽOVAT VEŠKERÉ TECHNOLOGICKÉ A MONTÁŽNÍ POKYNY JEDNOTLIVÝCH VÝROBCŮ A DODAVATELŮ MATERIÁLU

POZNÁMKA K ČISTÍCÍM KUSŮM:
- ČISTÍCÍ KUSY BY NEMĚLI BÝT UMÍŤOVÁNY DO SOUKROMÝCH BYTŮ ČI SKLEPNÍCH BOXŮ A TO Z DŮVODU PŘÍSTUPNOSTI
--- DLE NAVRŽENÉ DISPOZICE NELZE TOTO SPLNIT
- DÁLE SE ČISTÍCÍ TVAROVKY NEUMISŤUJÍ DO MÍSTNOSTI, KDE SE SKLADUJÍ POTRAVINY NEBO DO PROSTORŮ S ELEKTRICKÝM ZAŘÍZENÍM
- ČISTICÍ KUSY BY SE NEMĚLY OSAZOVAT DO MÍSTNOSTÍ, KDE BY PŘÍPADNÝ ÚNIK SPLAŠKŮ NEBO ZÁPACHU BY MOHL NEGATIVNĚ OVLIVŇOVAT HYGIENICKÝ PROVOZ
- ČISTÍCÍ KUSY BY SE NEMĚLY OSAZOVAT DO PROVOZU, KDE JSOU VYSOKÉ NÁROKY NA HYGIENU PROSTŘEDÍ

SOUPIS ZAŘIZOVACÍCH PŘEDMĚTŮ

D1 - NEREZOVÝ DŘEZ S ODKAPEM O ROZMĚRU 620 x 435 mm
D2 - NEREZOVÝ DŘEZ S ODKAPEM O ROZMĚRU 860 x 500 mm
D3 - NEREZOVÝ DŘEZ BEZ ODKAPÁVACÍ PLOCHY O ROZMĚRU 441 x 441 mm
U - UMYVADLO KERAMICKÉ S OTVOREM PRO BATERII UPROSTŘED, ZÁVĚSNÉ, BÍLÉ, ŠÍŘKY 55 cm
UM1 - UMÝVÁTKO KERAMICKÉ, BÍLÉ, ROZMĚR: 35 x 28 cm
UM2 - UMÝVÁTKO KERAMICKÉ, BÍLÉ, ROZMĚR: 40 x 31 cm
S - SPRCHOVÝ ŽLAB 80 cm, VČETNĚ ZÁPACHOVÉ UZÁVĚRKY
V - VANA OBDÉLNÍKOVÁ, LITÝ AKRYLÁT - 140 x 70 cm
WC - ZÁVĚSNÝ KLOZET, HORIZONTÁLNÍ ODPAD, KERAMICKÝ BÍLÝ
AP - NÁSTĚNNÝ PRAČKOVÝ VENTIL - PŘIPOJOVACÍ ROZMĚRY: 1/2´´ x 3/4´´
M - NÁSTĚNNÝ MYČKOVÝ VENTIL - PŘIPOJOVACÍ ROZMĚRY: 1/2´´ x 3/4´´

POZNÁMKA:
- PODROBNĚJI VIZ SOUPIS ZAŘIZOVACÍCH PŘEDMĚTŮ, PŘIPOJENÍ NA ROZVODY VODY A KANALIZACE VIZ SOUPIS ZAŘIZOVACÍCH PŘEDMĚTŮ
- VÝŠKA ODPADU A PŘÍVODU VODY SE MŮŽE LIŠIT DLE VYBRANÉHO VÝROBKU

Kanalizační potrubí včetně tvarovek					
Označ.	Název	Dimenze	Materiál	Ks	Délka [m]
HTEM	Přímá trouba	75	PP-HT		10,33
HTRE	Čistící tvarovka	75	PP-HT	3	0,63
HTB	Koleno	75-45°	PP-HT	8	1,84
HTEA	Jednoduchá odbočka	75/50-87°	PP-HT	1	0,24
HTEM	Přímá trouba	110	PP-HT		10,99
HTHL	Větrací hlavice	110	PP-HT	1	
HTRE	Čistící tvarovka	110	PP-HT	3	0,78
HTB	Koleno	110-45°	PP-HT	8	2,00
HTEA	Jednoduchá odbočka	110/50-87°	PP-HT	6	1,62
HTR	Nesouosá redukce	110/75	PP-HT	1	0,16
HTEA	Jednoduchá odbočka	110/110-87°	PP-HT	2	0,6

Součet (přímé potrubí a tvarovky)	
Dimenze	Délka [m]
75	13,54
110	16,55

LEGENDA PŘÍSLUŠENSTVÍ

PROTIPOŽÁRNÍ MANŽETA DLE DIMENZE POTRUBÍ
- UMÍSTĚNÍ U PODLAHY A STROPU
- ZAJISTIT PŘÍSTUP PRO KONTROLU A REVIZI - REVIZNÍ DVÍŘKA
- POTRUBÍ DN 75 - 7 ks
- POTRUBÍ DN 110 - 8 ks

RD1 - REVIZNÍ DVÍŘKA DO SDK - PROTIPOŽÁRNÍ - 30 x 30 cm - 11 ks
RD2 - REVIZNÍ DVÍŘKA DO SDK PODHLEDU - PROTIPOŽÁRNÍ - 30 x 30 cm - 3 ks
RD3 - REVIZNÍ DVÍŘKA DO ZDIVA - PROTIPOŽÁRNÍ - 30 x 30 cm - 7 ks
--- PRO REVIZNÍ DVÍŘKA V SDK VYŘÍZNOUT OTVOR

POZN.:
- NOVÉ ODPADNÍ POTRUBÍ JE NAVRŽENO V NOVÉ ČI PŮVODNÍ VE TRASE
- TRASA ZAKRYTÉHO POTURBÍ BYLA ODHADOVÁNA, VEDE-LI NOVÉ POTRUBÍ V PŮVODNÍ TRASE, MŮŽE SE OD SKUTEČNOSTI LIŠIT
- SKUTEČNÝ POČET TVAROVEK SE MŮŽE LIŠIT DLE SKUTEČNÉ TRASY, PRO ODPADNÍ POTRUBÍ ZŘÍZENY PROSTUPY

CREOplan s.r.o.
17. listopadu 400, 530 02 Pardubice, IČO: 05209072, www.creoplan.cz, tel.: 776 532 378, email: info@creoplan.cz

DPS

VYPRACOVAL: Ing. Věra Králová	KONTROLOVAL: Marek Mergl	AUTORIZOVAL: Ing. Petr Slouka	
INVESTOR: Rozvojový fond Pardubice a.s., třída Míru 90, Zelené Předměstí, 530 02 Pardubice		DATUM:	03/2026
KRAJ: Pardubický	OBEC: Pardubice	FORMÁT:	4xA4 (A2)
STAVEBNÍ OBJEKT: Měšťanský dům - Kostelní 99		MĚŘÍTKO:	1:50
		STUPEŇ:	DPS
NÁZEV STAVBY: Stavební úpravy měšťanského domu - Kostelní 99		ČÍSLO VÝKRESU:	406-25
NÁZEV VÝKRESU: SVISLÉ ŘEZY ODPADNÍHO POTRUBÍ K1, K2		ČÍSLO SOUPRAVY:	ČÍSLO VÝKRESU: D.1.2.2.2.16