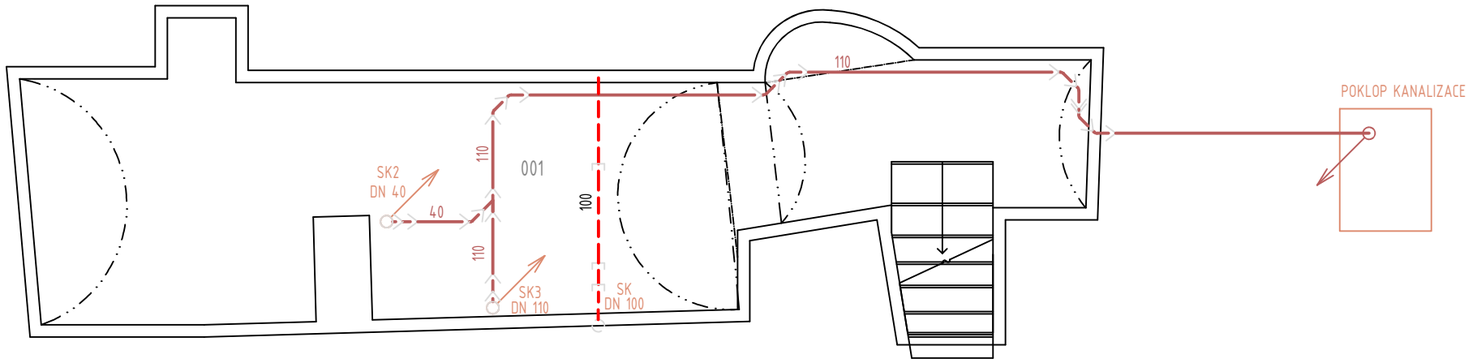


DEMONTÁŽ STÁVAJÍCÍHO POTRUBÍ A KONSTRUKCÍ

SVODNÉ POTRUBÍ KANALIZACE STÁVAJÍCÍ - PLAST - VEDENO POD STROPEM/NAD PODLAHOU - VYBOURÁNÍ POTRUBÍ/ZASLEPENÍ POTRUBÍ - ODHAD TRASY

SVODNÉ POTRUBÍ KANALIZACE STÁVAJÍCÍ - KAMENINA- VEDENO POD STROPEM - VYBOURÁNÍ POTRUBÍ/ZASLEPENÍ POTRUBÍ - ODHAD TRASY

SK — STÁVAJÍCÍ ODPADNÍ POTRUBÍ SPLAŠKOVÉ KANALIZACE - VYBOURÁNÍ POTRUBÍ/ ZASLEPENÍ POTRUBÍ - ODHAD TRASY

NSN — NAPOJENÍ ODPADNÍHO POTRUBÍ NA SVODNÉ POTRUBÍ - NEZJIŠTĚNO

VÝPIS SVODNÉHO POTRUBÍ - DEMONTÁŽ		
Materiál	DN	Délka [m]
PLAST	40	0,96
PLAST	110	10,45
KAMENINA	100	2,23

POZNÁMKA:

- POLOHA KANALIZAČNÍHO POTRUBÍ JE ODHADOVÁNA, TRASA A DIMENZE ZAKRYTÉHO POTRUBÍ JE ODHADOVÁNA, STÁVAJÍCÍ STAV BYL ZAKRESLEN DLE MÍSTNÍHO ŠETŘENÍ
- STÁVAJÍCÍ POTRUBÍ BUDE VYBOURÁNO ČI ZASLEPENO
- POKUD NEBUDE MOŽNÉ NĚKTERÉ POTRUBÍ VYBOURAT, POTRUBÍ BUDE ODPOJENO A ZASLEPENO
- STAVBA OVEŘÍ TRASU, DIMENZI POTRUBÍ A NAVRHOVANÝ ROZSAH PRACÍ V NÁVAZNOSTI NA BOURACÍ PRÁCE - VYBOURÁNÍ POTRUBÍ
- STAVBA PROVEDE PRŮZKUM ZTI A PŘÍPADNÉ NESROVNALOSTI BUDOU ŘEŠENY S PROJEKTANTEM V RÁMCI AUTORSKÉHO DOZORU
- PŘESNÉ ŘEŠENÍ KANALIZACE (ODVÁDĚNÍ SPLAŠKOVÝCH VOD) MŮŽE BÝT ŘEŠENO AŽ NA ZÁKLADĚ ODHALENÍ POTRUBÍ, ODHALENÍ POTRUBÍ ŘEŠENO V RÁMCI PRŮZKUMU STAVBY
- VÝKRES JE URČEN PRO BOURACÍ PRÁCE A DEMONTÁŽE ZTI

CREOplan s.r.o.
17. listopadu 400, 530 02 Pardubice, IČO: 05209072, www.creoplan.cz, tel.: 776 532 378, email: info@creoplan.cz

DPS

VYPRACOVAL: Ing. Věra Králová	KONTROLOVAL: Marek Mergl	AUTORIZOVAL: Ing. Petr Slouka	
INVESTOR: Rozvojový fond Pardubice a.s., třída Míru 90, Zelené Předměstí, 530 02 Pardubice		DATUM:	03/2026
KRAJ: Pardubický	OBEC: Pardubice	FORMÁT:	2xA4 (A3)
STAVEBNÍ OBJEKT: Měšťanský dům - Kostelní 99		MĚŘÍTKO:	1:50
		STUPEŇ:	DPS
NÁZEV STAVBY: Stavební úpravy měšťanského domu - Kostelní 99		ČÍSLO VÝKRESU:	406-25
		ČÍSLO SOUPRAVY:	ČÍSLO VÝKRESU: D.1.2.2.2.1
NÁZEV VÝKRESU: VNITŘNÍ KANALIZACE 1PP - STÁVAJÍCÍ STAV, BOURACÍ PRÁCE			