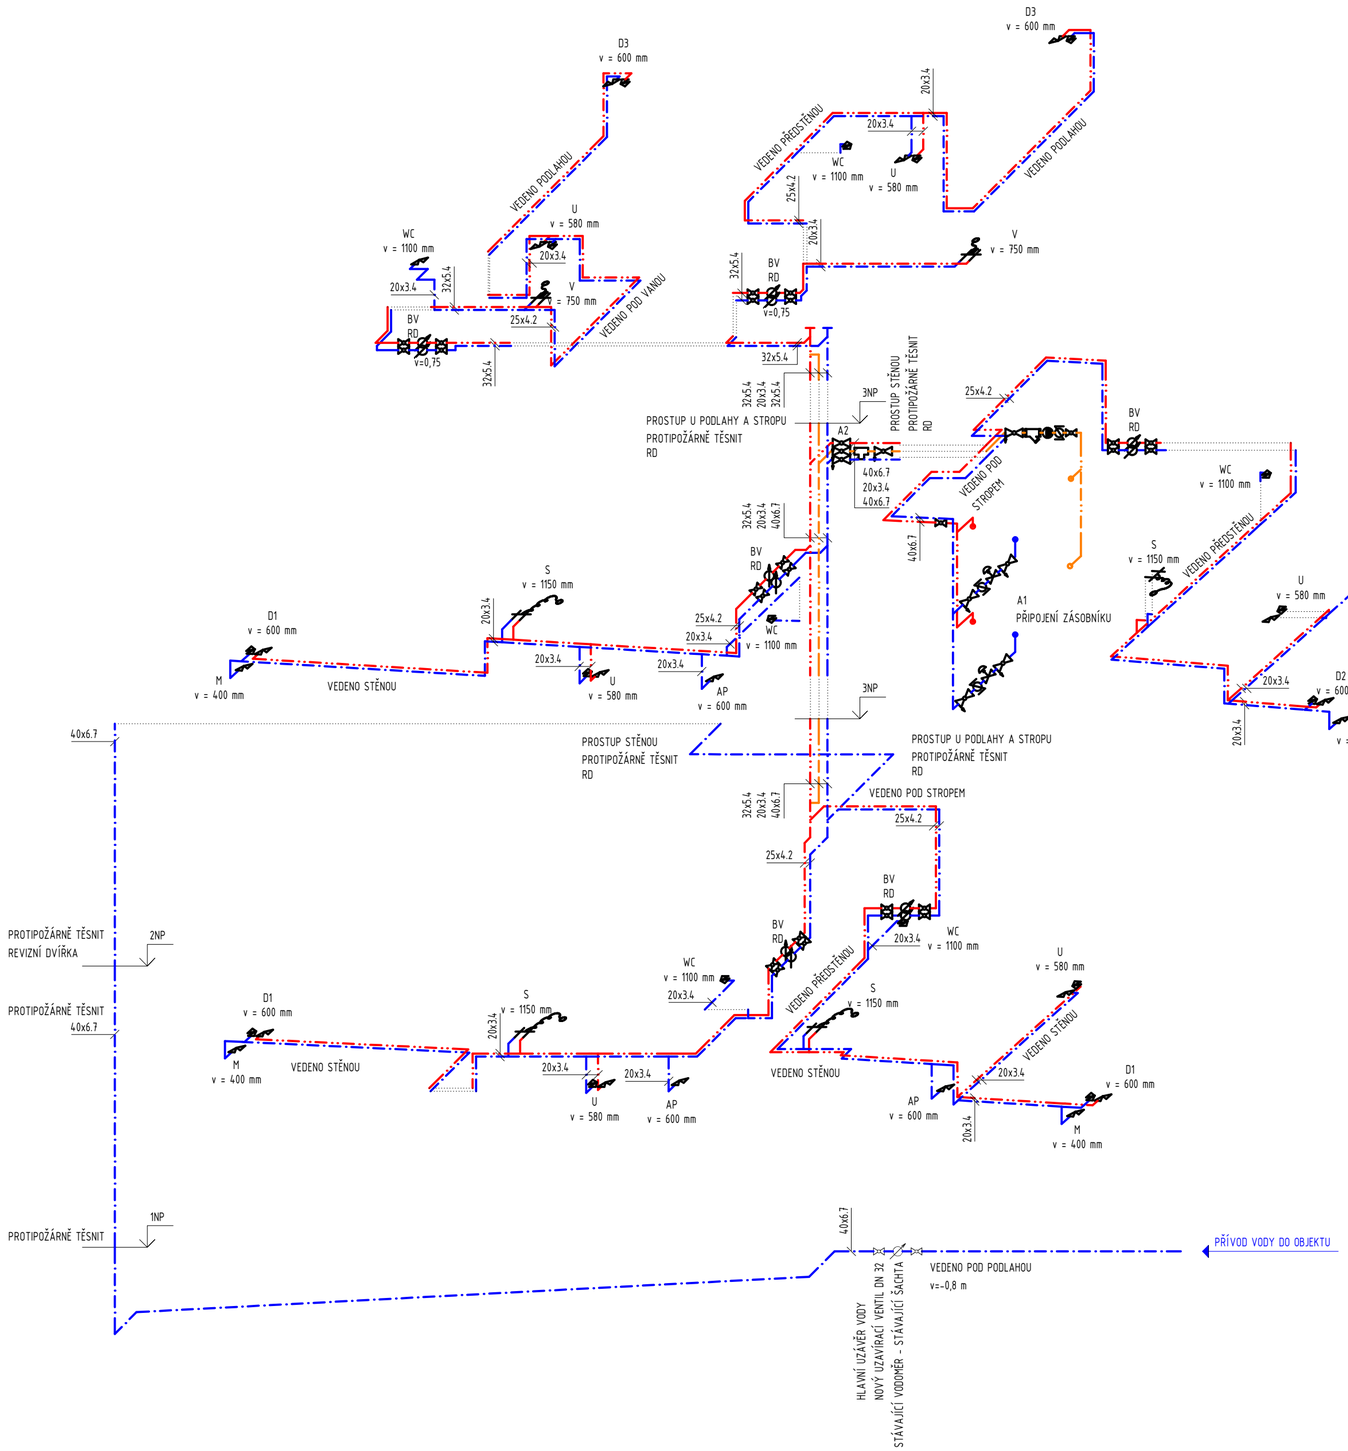


LEGENDA POTRUBÍ

- POTRUBÍ TEPLÉ VODY - TEPLOTA VODY 55 °C
- POTRUBÍ CIRKULACE - TEPLOTA VODY 30 °C
- POTRUBÍ STUDENÉ VODY - TEPLOTA VODY 10 °C

V — STOUPACÍ POTRUBÍ ROZVODU VODY

POZNÁMKA:

- SYSTÉM EKOPLASTIK PPR PN 20, SPOJOVÁNO POLYFÚZNÍM SVAŘOVÁNÍM,
- POTRUBÍ BUDE OPATŘENO TEPELNOU IZOLACÍ A PŘICHYCENO KE STAVEBNÍ KONSTRUKCI
- PŘIPOJOVACÍ POTRUBÍ BUDE VEDENO PŘESTĚNAMI/ STĚNAMI
- POTRUBÍ VEDENÉ POD STROPEM BUDE ZAVĚŠENO, PRO UCHYCENÍ A ZAVĚŠENÍ POTRUBÍ BUDOU POUŽITY TYPOVÉ OCELOVÉ OBJÍMKY S GUMOVÝMI MANŽETAMI
- CIRKULACI NAPOJIT POD NEJVYŠŠÍ ODBOČKOU

SOUPIS ZAŘIZOVACÍCH PŘEDMĚTŮ

D1 - NEREZOVÝ DŘEZ S ODKAPEM O ROZMĚRU 620 x 435 mm

D2 - NEREZOVÝ DŘEZ S ODKAPEM O ROZMĚRU 860 x 500 mm

D3 - NEREZOVÝ DŘEZ BEZ ODKAPÁVACÍ PLOCHY O ROZMĚRU 441 x 441 mm

U - UMYVADLO KERAMICKÉ S OTVOREM PRO BATERII UPROSTŘED, ZÁVĚSNÉ, BÍLÉ, ŠÍŘKY 55 cm

S - SPRCHOVÝ ŽLAB 80 cm, VČETNĚ ZÁPACHOVÉ UZÁVĚRKY

V - VANA OBDÉLNÍKOVÁ, LITÝ AKRYLÁT - 140 x 70 cm

WC - ZÁVĚSNÝ KLOZET, HORIZONTÁLNÍ ODPAD, KERAMICKÝ BÍLÝ

AP - NÁSTĚNNÝ PRAČKOVÝ VENTIL - PŘIPOJOVACÍ ROZMĚRY: 1/2´´ x 3/4´´

M - NÁSTĚNNÝ MYČKOVÝ VENTIL - PŘIPOJOVACÍ ROZMĚRY: 1/2´´ x 3/4´´

POZNÁMKA:

- PODROBNĚJI VIZ SOUPIS ZAŘIZOVACÍCH PŘEDMĚTŮ, PŘIPOJENÍ NA ROZVODY VODY A KANALIZACE VIZ SOUPIS ZAŘIZOVACÍCH PŘEDMĚTŮ
- VÝŠKA ODPADU A PŘÍVODU VODY SE MŮŽE LIŠIT DLE VYBRANÉHO VÝROBKU

BV - BYTOVÝ PODRUŽNÝ VODOMĚR - OSADIT 1,40 m NAD PODLAHOU

- 1x JEDNOVTOKOVÝ PODRUŽNÝ VODOMĚR PRO STUDENOU PITNOU VODU, SUCHOBĚŽNÝ
- 1x JEDNOVTOKOVÝ PODRUŽNÝ VODOMĚR PRO TEPLOU VODU, SUCHOBĚŽNÝ
- SESTAVA PRO MĚŘENÍ SPOTŘEBY STUDENÉ VODY - 2x KK, 1x ZK, MEZIKUS PRO VODOMĚR
- SESTAVA PRO MĚŘENÍ SPOTŘEBY TEPLÉ VODY - 2x KK, 1x ZK, MEZIKUS PRO VODOMĚR
- DÁLKOVÝ ODEČET

RD - PLASTOVÁ REVIZNÍ DVÍŘKA 30 x 30 cm - PROTIPOŽÁRNÍ

SESTAVY ARMATUR

SESTAVA ARMATUR A1

TV - KK - DN32

C - KK - ZKL - Č - F - KK - DN 15

SV - KKV - PV - ZKL - KKV - DN32

- VIZ SCHÉMA ZAPOJENÍ

SESTAVA ARMATUR A2

TV - KKV - DN32

C - KKV - AVV - KKV - DN 15

--- AVV = Kv =0,064; NASTAVENÍ 0,05

SV - KKV - DN32

KK	KULOVÝ KOHOUT
KKV	KULOVÝ KOHOUT S VYPOUŠTĚNÍM
ZKL	ZPĚTNÁ KLAPKA
PV	POJISTNÝ VENTIL
AVV	AUTOMATICKÝ VYVAŽOVACÍ VENTIL
F	FILTR
Č	CIRKULAČNÍ ČERPADLO

CREOplan s.r.o.
17. listopadu 400, 530 02 Pardubice, IČO: 05209072, www.creoplan.cz, tel.: 776 532 378, email: info@creoplan.cz

DPS

VYPRACOVAL: Ing. Věra Králová	KONTROLOVAL: Marek Mergl	AUTORIZOVAL: Ing. Petr Slouka	
INVESTOR: Rozvojový fond Pardubice a.s., třída Míru 90, Zelené Předměstí, 530 02 Pardubice		DATUM:	03/2026
KRAJ: Pardubický	OBEC: Pardubice	FORMÁT:	4xA4 (A2)
STAVEBNÍ OBJEKT: Měšťanský dům - Kostelní 99		MĚŘÍTKO:	1:50
		STUPEŇ:	DPS
NÁZEV STAVBY: Stavební úpravy měšťanského domu - Kostelní 99		ČÍSLO VÝKRESU:	406-25
		ČÍSLO SOUPRAVY:	ČÍSLO VÝKRESU:
NÁZEV VÝKRESU: VNITŘNÍ VODOVOD - AXONOMETRIE - BYTOVÝ DŮM			D.1.2.2.2.25