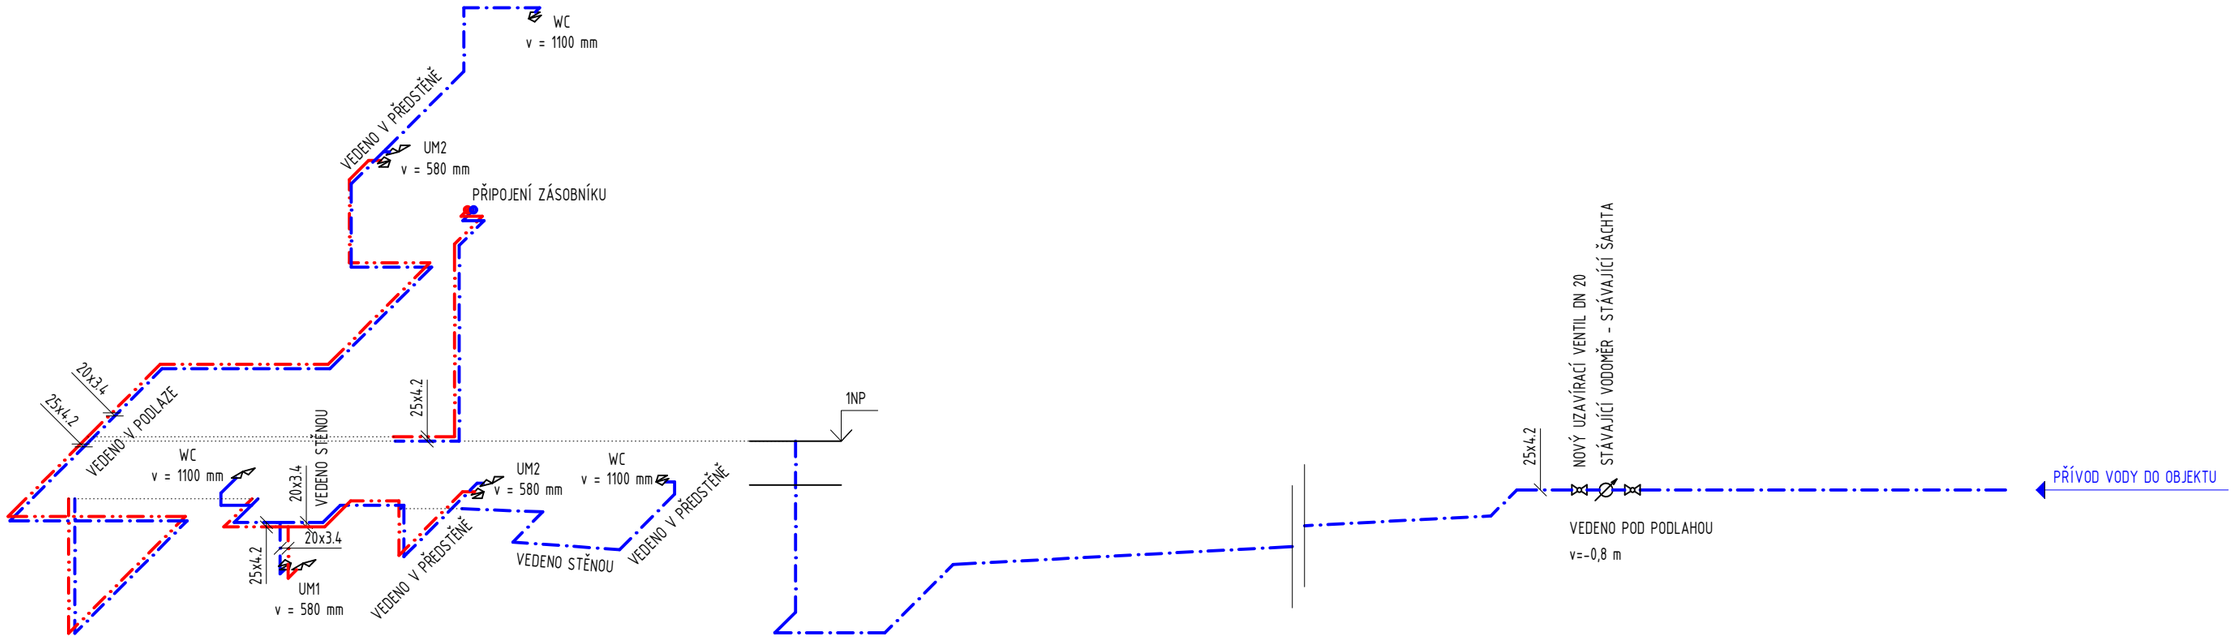


LEGENDA POTRUBÍ

- POTRUBÍ TEPLÉ VODY - TEPLOTA VODY 55 °C
- POTRUBÍ CIRKULACE - TEPLOTA VODY 30 °C
- POTRUBÍ STUDENÉ VODY - TEPLOTA VODY 10 °C

V — STOUPACÍ POTRUBÍ ROZVODU VODY

POZNÁMKA:

- SYSTÉM EKOPLASTIK PPR PN 20, SPOJOVÁNO POLYFÚZNÍM SVAŘOVÁNÍM,
- POTRUBÍ BUDE OPATŘENO TEPELNOU IZOLACÍ A PŘICHYCENO KE STAVEBNÍ KONSTRUKCI
- PŘIPOJOVACÍ POTRUBÍ BUDE VEDENO PŘESTĚNAMI/ STĚNAMI
- POTRUBÍ VEDENÉ POD STROPEM BUDE ZAVĚŠENO, PRO UCHYCENÍ A ZAVĚŠENÍ POTRUBÍ BUDOU POUŽITY TYPOVÉ OCELOVÉ OBJÍMKY S GUMOVÝMI MANŽETAMI

SOUPIS ZAŘIZOVACÍCH PŘEDMĚTŮ

UM1 - UMÝVÁTKO KERAMICKÉ, BÍLÉ, ROZMĚR: 35 x 28 cm

UM2 - UMÝVÁTKO KERAMICKÉ, BÍLÉ, ROZMĚR: 40 x 31 cm

WC - ZÁVĚSNÝ KLOZET, HORIZONTÁLNÍ ODPAD, KERAMICKÝ BÍLÝ

POZNÁMKA:

- PODROBNĚJI VIZ SOUPIS ZAŘIZOVACÍCH PŘEDMĚTŮ, PŘIPOJENÍ NA ROZVODY VODY A KANALIZACE VIZ SOUPIS ZAŘIZOVACÍCH PŘEDMĚTŮ
- VÝŠKA ODPADU A PŘÍVODU VODY SE MŮŽE LIŠIT DLE VYBRANÉHO VÝROBKU

CREOplan s.r.o.
17. listopadu 400, 530 02 Pardubice, IČO: 05209072, www.creoplan.cz, tel.: 776 532 378, email: info@creoplan.cz

DPS

VYPRACOVAL: Ing. Věra Králová	KONTROLOVAL: Marek Mergl	AUTORIZOVAL: Ing. Petr Slouka	
INVESTOR: Rozvojový fond Pardubice a.s., třída Míru 90, Zelené Předměstí, 530 02 Pardubice		DATUM:	03/2026
KRAJ: Pardubický	OBEC: Pardubice	FORMÁT:	2xA4 (A3)
STAVEBNÍ OBJEKT: Měšťanský dům - Kostelní 99		MĚŘÍTKO:	1:50
		STUPEŇ:	DPS
NÁZEV STAVBY: Stavební úpravy měšťanského domu - Kostelní 99		ČÍSLO VÝKRESU:	406-25
		ČÍSLO SOUPRAVY:	ČÍSLO VÝKRESU:
NÁZEV VÝKRESU: VNITŘNÍ VODOVOD - AXONOMETRIE - 1NP			D.1.2.2.2.26